

СООБЩЕНИЕ

о возможном установлении публичного сервитута

Наименование уполномоченного органа, которым рассматривается ходатайство об установлении публичного сервитута:

Министерство имущественных отношений Кировской области сообщает, что ООО «Газпром газификация» подано ходатайство об установлении публичного сервитута в отношении земельных участков с кадастровыми номерами: 43:35:000000:688, единого землепользования с кадастровым номером 43:35:000000:39 (входящих участков с кадастровыми номерами: 43:35:450601:2013, 43:35:321101:63), 43:35:000000:706, 43:35:321101:48, 43:35:321101:377, 43:35:000000:203, 43:35:321101:546, 43:35:390901:2137, 43:35:000000:448, единого землепользования с кадастровым номером 43:35:000000:41 (входящих участков с кадастровыми номерами: 43:35:390901:984, 43:35:421101:418), 43:35:000000:854, 43:35:000000:451, а также в отношении территории кадастровых кварталов: 43:35:321101, 43:35:390901, 43:35:421101, расположенных на территории Уржумского района Кировской области.

Цели установления публичного сервитута:

В целях строительства и эксплуатации линейного объекта системы газоснабжения «Газопровод межпоселковый к пгт Лебяжье Лебяжского муниципального округа Кировской области».

Сведения об объекте внесены в схему территориального планирования Кировской области, утвержденную постановлением Правительства Кировской области от 16.02.2011 № 90/22 (с изменениями, утвержденными постановлением Правительства Кировской области от 12.04.2024 № 160-П) в соответствии с Программой развития газоснабжения и газификации Кировской области на период 2021-2025 годы. Схема территориального планирования Кировской области опубликована на сайте Правительства Кировской области - <https://doc.kirovreg.ru>.

Адрес или иное описание местоположения земельного участка (участков), в отношении которого испрашивается публичный сервитут

Кировская область, Уржумский муниципальный район, Уржумское сельское поселение, Петровское сельское поселение согласно прилагаемой схеме.

Адрес, по которому заинтересованные лица могут ознакомиться с поступившим ходатайством об установлении публичного сервитута и прилагаемым к нему описанием местоположения границ публичного сервитута, подать заявления об учете прав на земельные участки, а также срок подачи указанных заявлений, время приема заинтересованных лиц для ознакомления с поступившим ходатайством об установлении публичного сервитута:

Министерство имущественных отношений Кировской области.

Кировская область г. Киров обл., ул. Карла Либкнехта, 69, каб. 445 с 9:00 до 18:00, перерыв с 12:30 до 13:15.

Контактный телефон: 8(332) 27-27-33, (доб. 3350, 3355).

Правообладатели земельных участков, в отношении которых испрашивается публичный сервитут, если их права не зарегистрированы в Едином государственном реестре недвижимости, в течение 15 дней со дня опубликования данного сообщения подают заявления об учете их прав (обременений прав) на земельные участки с приложением копий документов, подтверждающих эти права (обременения прав) с указанием способа связи с заявителем (адрес, телефон, адрес электронной почты и т.д.)

Официальные сайты в информационно-телекоммуникационной сети «Интернет», на которых размещается сообщение о поступившем ходатайстве об установлении публичного сервитута:

<https://urzhumskij-r43.gosweb.gosuslugi.ru;>

<https://urzhumskoe-selskoe-r43.gosweb.gosuslugi.ru;>

<https://petrovskoe-r43.gosweb.gosuslugi.ru;> <https://dgs.kirovreg.ru/>

ГРАФИЧЕСКОЕ ОПИСАНИЕ
местоположения границ населенных пунктов, территориальных
зон, особо охраняемых природных территорий, зон с особыми
условиями использования территории

Публичный сервитут в целях строительства, эксплуатации линейного объекта системы газоснабжения
"Газопровод межпоселковый к пгт. Лебяжье Лебяжского муниципального округа Кировской области"

(наименование объекта, местоположение границ которого описано (далее - объект)

Раздел 1

Сведения об объекте		
№ п/п	Характеристики объекта	Описание характеристик
1	2	3
1	Местоположение объекта	Кировская область, Лебяжский район. Кировская область, Уржумский район.
2	Площадь объекта ± величина погрешности определения площади ($P \pm \Delta P$)	197 139 ± 155 м²
3	Иные характеристики объекта	Вид объекта реестра границ: Граница публичного сервитута Кадастровый номер квартала: 43:00:000000 Вид или наименование публичного сервитута по документу: Публичный сервитут установлен в целях строительства и эксплуатации линейного объекта системы газоснабжения, их неотъемлемых технологических частей, являющихся объектами местного значения «Газопровод межпоселковый к пгт. Лебяжье Лебяжского муниципального округа Кировской области». Срок действия публичного сервитута составляет 49 лет. Владелец публичного сервитута: ООО «Газпром газификация», ИНН 7813655197, ОГРН 1217800107744. Почтовый адрес: 194044, г. Санкт-Петербург, вн.тер.г. Муниципальный округ Сампсониевское, пр-кт Большой Сампсониевский, д.60, литера А. Электронная почта: info@eoggazprom.ru Орган, принявший решение об установлении публичного сервитута: Министерство имущественных отношений Кировской области Источники официального опубликования: - Цель установления публичного сервитута: Размещение объектов электросетевого хозяйства, тепловых сетей, водопроводных сетей, сетей водоотведения, линий и сооружений связи, линейных объектов системы газоснабжения, нефтепроводов и нефтепродуктопроводов, их неотъемлемых технологических частей, если указанные объекты являются объектами федерального, регионального или местного значения, либо необходимы для организации электро-, газо-, тепло-, водоснабжения населения и водоотведения, подключения (технологического присоединения) к сетям инженерно-технического обеспечения, либо переносятся в связи с изъятием земельных участков, на которых они ранее располагались, для государственных или муниципальных нужд (далее также - инженерные сооружения), Публичный сервитут установлен в целях строительства и эксплуатации линейного объекта системы газоснабжения, их неотъемлемых технологических частей, являющихся объектами местного значения «Газопровод межпоселковый к пгт. Лебяжье Лебяжского муниципального округа Кировской области». Срок действия публичного сервитута составляет 49 лет. Владелец публичного сервитута: ООО «Газпром газификация», ИНН 7813655197, ОГРН 1217800107744. Почтовый адрес: 194044, г. Санкт-Петербург, вн.тер.г. Муниципальный округ Сампсониевское, пр-кт Большой Сампсониевский, д.60, литера А. Электронная почта: info@eoggazprom.ru Срок публичного сервитута: продолжительность: 49 лет Владелец публичного сервитута: Юридическое лицо, зарегистрированное в Российской Федерации ООО «Газпром газификация» (ИНН: 7813655197, ОГРН: 1217800107744, адрес эл. почты: info@eoggazprom.ru, почтовый адрес: 194044, г. Санкт-Петербург, вн.тер.г. Муниципальный округ Сампсониевское, пр-кт Большой Сампсониевский, д.60, литера А).

Раздел 2

Сведения о местоположении границ объекта

1. Система координат МСК-43, зона 2					
2. Сведения о характерных точках границ объекта					
Обозначение характерных точек границ	Координаты, м		Метод определения координат характерной точки	Средняя квадратическая погрешность положения характерной точки (Mt), м	Описание обозначения точки на местности (при наличии)
	X	Y			
1	2	3	4	5	6
1	449 524,34	2 189 006,84	Метод спутниковых геодезических измерений (определений)	0,10	—
3	449 523,95	2 189 007,27	Метод спутниковых геодезических измерений (определений)	0,10	—
4	449 524,63	2 189 007,45	Метод спутниковых геодезических измерений (определений)	0,10	—
5	449 525,33	2 189 007,51	Метод спутниковых геодезических измерений (определений)	0,10	—
6	449 525,24	2 189 006,13	Метод спутниковых геодезических измерений (определений)	0,10	—
7	449 528,72	2 189 005,81	Метод спутниковых геодезических измерений (определений)	0,10	—
8	449 528,82	2 189 006,91	Метод спутниковых геодезических измерений (определений)	0,10	—
9	449 530,37	2 189 006,86	Метод спутниковых геодезических измерений (определений)	0,10	—
10	449 531,13	2 189 006,65	Метод спутниковых геодезических измерений (определений)	0,10	—
11	449 531,86	2 189 006,15	Метод спутниковых геодезических измерений (определений)	0,10	—
12	449 532,30	2 189 005,52	Метод спутниковых геодезических измерений (определений)	0,10	—
13	449 532,47	2 189 005,03	Метод спутниковых геодезических измерений (определений)	0,10	—
14	449 532,55	2 189 004,46	Метод спутниковых геодезических измерений (определений)	0,10	—
15	449 532,47	2 189 003,88	Метод спутниковых геодезических измерений (определений)	0,10	—
16	449 535,48	2 189 003,36	Метод спутниковых геодезических измерений (определений)	0,10	—
17	449 537,17	2 189 003,24	Метод спутниковых геодезических измерений (определений)	0,10	—
18	449 537,63	2 189 012,62	Метод спутниковых геодезических измерений (определений)	0,10	—

Раздел 2

Сведения о местоположении границ объекта

1	2	3	4	5	6
19	449 537,79	2 189 020,08	Метод спутниковых геодезических измерений (определений)	0,10	—
20	449 533,46	2 189 020,09	Метод спутниковых геодезических измерений (определений)	0,10	—
21	449 532,95	2 189 018,78	Метод спутниковых геодезических измерений (определений)	0,10	—
22	449 532,31	2 189 018,06	Метод спутниковых геодезических измерений (определений)	0,10	—
23	449 531,42	2 189 017,53	Метод спутниковых геодезических измерений (определений)	0,10	—
24	449 530,72	2 189 017,34	Метод спутниковых геодезических измерений (определений)	0,10	—
25	449 529,77	2 189 017,36	Метод спутниковых геодезических измерений (определений)	0,10	—
26	449 529,95	2 189 019,25	Метод спутниковых геодезических измерений (определений)	0,10	—
27	449 526,47	2 189 019,57	Метод спутниковых геодезических измерений (определений)	0,10	—
28	449 526,27	2 189 017,42	Метод спутниковых геодезических измерений (определений)	0,10	—
29	449 513,97	2 189 017,76	Метод спутниковых геодезических измерений (определений)	0,10	—
30	449 506,11	2 189 016,96	Метод спутниковых геодезических измерений (определений)	0,10	—
31	449 505,61	2 189 011,47	Метод спутниковых геодезических измерений (определений)	0,10	—
32	449 505,61	2 189 011,47	Метод спутниковых геодезических измерений (определений)	0,10	—
33	449 505,13	2 189 011,48	Метод спутниковых геодезических измерений (определений)	0,10	—
34	449 504,15	2 189 011,42	Метод спутниковых геодезических измерений (определений)	0,10	—
35	449 503,18	2 189 011,27	Метод спутниковых геодезических измерений (определений)	0,10	—
36	449 502,23	2 189 011,03	Метод спутниковых геодезических измерений (определений)	0,10	—
37	449 501,31	2 189 010,69	Метод спутниковых геодезических измерений (определений)	0,10	—
38	449 500,42	2 189 010,26	Метод спутниковых геодезических измерений (определений)	0,10	—

Раздел 2

Сведения о местоположении границ объекта

1	2	3	4	5	6
39	449 499,58	2 189 009,75	Метод спутниковых геодезических измерений (определений)	0,10	—
40	449 498,80	2 189 009,16	Метод спутниковых геодезических измерений (определений)	0,10	—
41	449 498,08	2 189 008,50	Метод спутниковых геодезических измерений (определений)	0,10	—
42	449 497,42	2 189 007,77	Метод спутниковых геодезических измерений (определений)	0,10	—
43	449 496,84	2 189 006,97	Метод спутниковых геодезических измерений (определений)	0,10	—
44	449 496,35	2 189 006,13	Метод спутниковых геодезических измерений (определений)	0,10	—
45	449 495,93	2 189 005,24	Метод спутниковых геодезических измерений (определений)	0,10	—
46	449 495,61	2 189 004,31	Метод спутниковых геодезических измерений (определений)	0,10	—
47	449 495,38	2 189 003,36	Метод спутниковых геодезических измерений (определений)	0,10	—
48	449 495,24	2 189 002,39	Метод спутниковых геодезических измерений (определений)	0,10	—
49	449 495,17	2 189 001,62	Метод спутниковых геодезических измерений (определений)	0,10	—
50	449 423,72	2 189 008,15	Метод спутниковых геодезических измерений (определений)	0,10	—
51	449 412,22	2 188 871,84	Метод спутниковых геодезических измерений (определений)	0,10	—
52	449 379,58	2 188 874,35	Метод спутниковых геодезических измерений (определений)	0,10	—
53	448 936,11	2 188 927,85	Метод спутниковых геодезических измерений (определений)	0,10	—
54	448 698,40	2 188 969,88	Метод спутниковых геодезических измерений (определений)	0,10	—
55	448 451,66	2 189 036,85	Метод спутниковых геодезических измерений (определений)	0,10	—
56	448 073,66	2 189 157,04	Метод спутниковых геодезических измерений (определений)	0,10	—
57	448 069,52	2 189 144,78	Метод спутниковых геодезических измерений (определений)	0,10	—
58	447 169,97	2 189 448,79	Метод спутниковых геодезических измерений (определений)	0,10	—

Раздел 2

Сведения о местоположении границ объекта

1	2	3	4	5	6
59	447 142,17	2 189 454,49	Метод спутниковых геодезических измерений (определений)	0,10	—
60	447 142,37	2 189 455,47	Метод спутниковых геодезических измерений (определений)	0,10	—
61	447 136,37	2 189 456,70	Метод спутниковых геодезических измерений (определений)	0,10	—
62	447 136,17	2 189 455,72	Метод спутниковых геодезических измерений (определений)	0,10	—
63	447 120,87	2 189 458,86	Метод спутниковых геодезических измерений (определений)	0,10	—
64	447 121,02	2 189 459,84	Метод спутниковых геодезических измерений (определений)	0,10	—
65	447 108,56	2 189 462,40	Метод спутниковых геодезических измерений (определений)	0,10	—
66	447 108,36	2 189 461,42	Метод спутниковых геодезических измерений (определений)	0,10	—
67	447 088,44	2 189 465,50	Метод спутниковых геодезических измерений (определений)	0,10	—
68	447 032,54	2 189 509,01	Метод спутниковых геодезических измерений (определений)	0,10	—
69	446 550,01	2 189 610,76	Метод спутниковых геодезических измерений (определений)	0,10	—
70	445 925,16	2 189 643,82	Метод спутниковых геодезических измерений (определений)	0,10	—
71	445 925,22	2 189 644,82	Метод спутниковых геодезических измерений (определений)	0,10	—
72	445 424,12	2 189 671,34	Метод спутниковых геодезических измерений (определений)	0,10	—
73	444 844,78	2 189 987,11	Метод спутниковых геодезических измерений (определений)	0,10	—
74	444 238,83	2 190 080,06	Метод спутниковых геодезических измерений (определений)	0,10	—
75	444 022,98	2 190 197,39	Метод спутниковых геодезических измерений (определений)	0,10	—
76	443 855,35	2 190 303,16	Метод спутниковых геодезических измерений (определений)	0,10	—
77	443 578,59	2 190 656,20	Метод спутниковых геодезических измерений (определений)	0,10	—
78	443 543,39	2 190 693,93	Метод спутниковых геодезических измерений (определений)	0,10	—

Раздел 2

Сведения о местоположении границ объекта

1	2	3	4	5	6
79	443 542,65	2 190 693,25	Метод спутниковых геодезических измерений (определений)	0,10	—
80	443 530,39	2 190 706,39	Метод спутниковых геодезических измерений (определений)	0,10	—
81	443 531,12	2 190 707,08	Метод спутниковых геодезических измерений (определений)	0,10	—
82	443 444,71	2 190 799,69	Метод спутниковых геодезических измерений (определений)	0,10	—
83	443 443,98	2 190 799,01	Метод спутниковых геодезических измерений (определений)	0,10	—
84	443 428,31	2 190 815,81	Метод спутниковых геодезических измерений (определений)	0,10	—
85	443 429,04	2 190 816,49	Метод спутниковых геодезических измерений (определений)	0,10	—
86	443 381,75	2 190 867,17	Метод спутниковых геодезических измерений (определений)	0,10	—
87	443 381,02	2 190 866,49	Метод спутниковых геодезических измерений (определений)	0,10	—
88	443 374,55	2 190 873,43	Метод спутниковых геодезических измерений (определений)	0,10	—
89	443 375,28	2 190 874,11	Метод спутниковых геодезических измерений (определений)	0,10	—
90	443 369,16	2 190 880,67	Метод спутниковых геодезических измерений (определений)	0,10	—
91	443 358,76	2 190 872,03	Метод спутниковых геодезических измерений (определений)	0,10	—
92	443 359,40	2 190 871,26	Метод спутниковых геодезических измерений (определений)	0,10	—
93	443 346,42	2 190 860,47	Метод спутниковых геодезических измерений (определений)	0,10	—
94	443 323,51	2 190 888,81	Метод спутниковых геодезических измерений (определений)	0,10	—
95	442 947,77	2 191 176,76	Метод спутниковых геодезических измерений (определений)	0,10	—
96	442 948,38	2 191 177,55	Метод спутниковых геодезических измерений (определений)	0,10	—
97	442 841,09	2 191 259,78	Метод спутниковых геодезических измерений (определений)	0,10	—
98	442 840,48	2 191 258,99	Метод спутниковых геодезических измерений (определений)	0,10	—

Раздел 2

Сведения о местоположении границ объекта

1	2	3	4	5	6
99	442 811,13	2 191 281,48	Метод спутниковых геодезических измерений (определений)	0,10	—
100	442 715,39	2 191 315,60	Метод спутниковых геодезических измерений (определений)	0,10	—
101	442 561,42	2 191 469,20	Метод спутниковых геодезических измерений (определений)	0,10	—
102	442 483,83	2 191 530,00	Метод спутниковых геодезических измерений (определений)	0,10	—
103	442 484,44	2 191 530,79	Метод спутниковых геодезических измерений (определений)	0,10	—
104	442 391,17	2 191 603,88	Метод спутниковых геодезических измерений (определений)	0,10	—
105	442 390,55	2 191 603,09	Метод спутниковых геодезических измерений (определений)	0,10	—
106	442 055,49	2 191 865,64	Метод спутниковых геодезических измерений (определений)	0,10	—
107	442 056,11	2 191 866,43	Метод спутниковых геодезических измерений (определений)	0,10	—
108	441 956,53	2 191 944,45	Метод спутниковых геодезических измерений (определений)	0,10	—
109	441 955,92	2 191 943,66	Метод спутниковых геодезических измерений (определений)	0,10	—
110	441 932,29	2 191 962,17	Метод спутниковых геодезических измерений (определений)	0,10	—
111	441 915,20	2 191 971,21	Метод спутниковых геодезических измерений (определений)	0,10	—
112	441 915,67	2 191 972,10	Метод спутниковых геодезических измерений (определений)	0,10	—
113	441 776,38	2 192 045,77	Метод спутниковых геодезических измерений (определений)	0,10	—
114	441 775,91	2 192 044,89	Метод спутниковых геодезических измерений (определений)	0,10	—
115	441 428,33	2 192 228,73	Метод спутниковых геодезических измерений (определений)	0,10	—
116	440 847,26	2 192 503,68	Метод спутниковых геодезических измерений (определений)	0,10	—
117	440 819,07	2 192 522,84	Метод спутниковых геодезических измерений (определений)	0,10	—
118	440 819,63	2 192 523,66	Метод спутниковых геодезических измерений (определений)	0,10	—

Раздел 2

Сведения о местоположении границ объекта					
1	2	3	4	5	6
119	440 605,27	2 192 669,37	Метод спутниковых геодезических измерений (определений)	0,10	—
120	440 550,47	2 192 715,94	Метод спутниковых геодезических измерений (определений)	0,10	—
121	440 549,82	2 192 715,17	Метод спутниковых геодезических измерений (определений)	0,10	—
122	440 446,71	2 192 802,77	Метод спутниковых геодезических измерений (определений)	0,10	—
123	440 388,65	2 192 870,50	Метод спутниковых геодезических измерений (определений)	0,10	—
124	440 389,41	2 192 871,15	Метод спутниковых геодезических измерений (определений)	0,10	—
125	440 335,57	2 192 933,95	Метод спутниковых геодезических измерений (определений)	0,10	—
126	440 334,81	2 192 933,30	Метод спутниковых геодезических измерений (определений)	0,10	—
127	440 319,13	2 192 951,59	Метод спутниковых геодезических измерений (определений)	0,10	—
128	440 172,60	2 193 174,74	Метод спутниковых геодезических измерений (определений)	0,10	—
129	440 173,48	2 193 175,22	Метод спутниковых геодезических измерений (определений)	0,10	—
130	440 098,94	2 193 288,73	Метод спутниковых геодезических измерений (определений)	0,10	—
131	440 098,11	2 193 288,17	Метод спутниковых геодезических измерений (определений)	0,10	—
132	440 070,27	2 193 330,56	Метод спутниковых геодезических измерений (определений)	0,10	—
133	440 075,15	2 193 462,45	Метод спутниковых геодезических измерений (определений)	0,10	—
134	440 076,15	2 193 462,43	Метод спутниковых геодезических измерений (определений)	0,10	—
135	440 076,32	2 193 473,44	Метод спутниковых геодезических измерений (определений)	0,10	—
136	440 075,32	2 193 473,45	Метод спутниковых геодезических измерений (определений)	0,10	—
137	440 075,94	2 193 513,26	Метод спутниковых геодезических измерений (определений)	0,10	—
138	440 070,49	2 193 534,86	Метод спутниковых геодезических измерений (определений)	0,10	—

Раздел 2

Сведения о местоположении границ объекта

1	2	3	4	5	6
139	440 071,46	2 193 535,11	Метод спутниковых геодезических измерений (определений)	0,10	—
140	440 010,99	2 193 774,96	Метод спутниковых геодезических измерений (определений)	0,10	—
141	440 010,02	2 193 774,71	Метод спутниковых геодезических измерений (определений)	0,10	—
142	439 836,66	2 194 462,29	Метод спутниковых геодезических измерений (определений)	0,10	—
143	439 837,63	2 194 462,53	Метод спутниковых геодезических измерений (определений)	0,10	—
144	439 774,57	2 194 712,65	Метод спутниковых геодезических измерений (определений)	0,10	—
145	439 773,60	2 194 712,40	Метод спутниковых геодезических измерений (определений)	0,10	—
146	439 761,90	2 194 758,80	Метод спутниковых геодезических измерений (определений)	0,10	—
147	439 761,43	2 194 760,58	Метод спутниковых геодезических измерений (определений)	0,10	—
148	439 762,39	2 194 760,84	Метод спутниковых геодезических измерений (определений)	0,10	—
149	439 709,55	2 194 958,30	Метод спутниковых геодезических измерений (определений)	0,10	—
150	439 708,58	2 194 958,04	Метод спутниковых геодезических измерений (определений)	0,10	—
151	439 516,01	2 195 677,57	Метод спутниковых геодезических измерений (определений)	0,10	—
152	439 516,98	2 195 677,82	Метод спутниковых геодезических измерений (определений)	0,10	—
153	439 509,85	2 195 704,46	Метод спутниковых геодезических измерений (определений)	0,10	—
154	439 507,24	2 195 722,40	Метод спутниковых геодезических измерений (определений)	0,10	—
155	439 506,25	2 195 722,25	Метод спутниковых геодезических измерений (определений)	0,10	—
156	439 407,87	2 196 397,63	Метод спутниковых геодезических измерений (определений)	0,10	—
157	439 413,44	2 196 412,12	Метод спутниковых геодезических измерений (определений)	0,10	—
158	438 545,85	2 196 750,16	Метод спутниковых геодезических измерений (определений)	0,10	—

Раздел 2

Сведения о местоположении границ объекта

1	2	3	4	5	6
159	438 546,21	2 196 751,10	Метод спутниковых геодезических измерений (определений)	0,10	—
160	438 493,16	2 196 771,77	Метод спутниковых геодезических измерений (определений)	0,10	—
161	438 492,80	2 196 770,84	Метод спутниковых геодезических измерений (определений)	0,10	—
162	438 379,04	2 196 815,16	Метод спутниковых геодезических измерений (определений)	0,10	—
163	438 386,69	2 196 836,38	Метод спутниковых геодезических измерений (определений)	0,10	—
164	438 387,63	2 196 836,04	Метод спутниковых геодезических измерений (определений)	0,10	—
165	438 390,89	2 196 845,10	Метод спутниковых геодезических измерений (определений)	0,10	—
166	438 389,95	2 196 845,44	Метод спутниковых геодезических измерений (определений)	0,10	—
167	438 397,71	2 196 866,98	Метод спутниковых геодезических измерений (определений)	0,10	—
168	438 344,32	2 196 887,91	Метод спутниковых геодезических измерений (определений)	0,10	—
169	438 344,69	2 196 888,85	Метод спутниковых геодезических измерений (определений)	0,10	—
170	438 329,03	2 196 894,98	Метод спутниковых геодезических измерений (определений)	0,10	—
171	438 328,67	2 196 894,05	Метод спутниковых геодезических измерений (определений)	0,10	—
172	438 313,49	2 196 900,00	Метод спутниковых геодезических измерений (определений)	0,10	—
173	438 313,86	2 196 900,94	Метод спутниковых геодезических измерений (определений)	0,10	—
174	438 306,52	2 196 903,82	Метод спутниковых геодезических измерений (определений)	0,10	—
175	438 306,15	2 196 902,88	Метод спутниковых геодезических измерений (определений)	0,10	—
176	438 186,66	2 196 949,75	Метод спутниковых геодезических измерений (определений)	0,10	—
177	438 212,99	2 197 026,07	Метод спутниковых геодезических измерений (определений)	0,10	—
178	438 132,07	2 197 059,46	Метод спутниковых геодезических измерений (определений)	0,10	—

Раздел 2

Сведения о местоположении границ объекта

1	2	3	4	5	6
179	438 266,85	2 197 420,52	Метод спутниковых геодезических измерений (определений)	0,10	—
180	438 286,42	2 197 448,28	Метод спутниковых геодезических измерений (определений)	0,10	—
181	438 280,90	2 197 460,10	Метод спутниковых геодезических измерений (определений)	0,10	—
182	438 333,38	2 197 598,87	Метод спутниковых геодезических измерений (определений)	0,10	—
183	438 190,50	2 197 731,80	Метод спутниковых геодезических измерений (определений)	0,10	—
184	438 191,18	2 197 732,53	Метод спутниковых геодезических измерений (определений)	0,10	—
185	438 181,10	2 197 741,91	Метод спутниковых геодезических измерений (определений)	0,10	—
186	438 180,42	2 197 741,18	Метод спутниковых геодезических измерений (определений)	0,10	—
187	438 113,41	2 197 803,52	Метод спутниковых геодезических измерений (определений)	0,10	—
188	438 114,09	2 197 804,26	Метод спутниковых геодезических измерений (определений)	0,10	—
189	438 104,29	2 197 813,37	Метод спутниковых геодезических измерений (определений)	0,10	—
190	438 103,61	2 197 812,64	Метод спутниковых геодезических измерений (определений)	0,10	—
191	438 089,16	2 197 826,08	Метод спутниковых геодезических измерений (определений)	0,10	—
192	438 089,84	2 197 826,81	Метод спутниковых геодезических измерений (определений)	0,10	—
193	438 050,84	2 197 863,10	Метод спутниковых геодезических измерений (определений)	0,10	—
194	438 042,95	2 197 868,74	Метод спутниковых геодезических измерений (определений)	0,10	—
195	438 042,37	2 197 867,93	Метод спутниковых геодезических измерений (определений)	0,10	—
196	437 806,68	2 198 036,32	Метод спутниковых геодезических измерений (определений)	0,10	—
197	437 807,27	2 198 037,13	Метод спутниковых геодезических измерений (определений)	0,10	—
198	437 760,14	2 198 070,81	Метод спутниковых геодезических измерений (определений)	0,10	—

Раздел 2

Сведения о местоположении границ объекта

1	2	3	4	5	6
199	437 759,56	2 198 069,99	Метод спутниковых геодезических измерений (определений)	0,10	—
200	437 618,17	2 198 171,02	Метод спутниковых геодезических измерений (определений)	0,10	—
201	437 798,40	2 198 462,77	Метод спутниковых геодезических измерений (определений)	0,10	—
202	437 799,25	2 198 462,25	Метод спутниковых геодезических измерений (определений)	0,10	—
203	437 838,21	2 198 525,31	Метод спутниковых геодезических измерений (определений)	0,10	—
204	437 837,36	2 198 525,84	Метод спутниковых геодезических измерений (определений)	0,10	—
205	437 858,76	2 198 560,49	Метод спутниковых геодезических измерений (определений)	0,10	—
206	437 859,61	2 198 559,96	Метод спутниковых геодезических измерений (определений)	0,10	—
207	437 951,45	2 198 708,63	Метод спутниковых геодезических измерений (определений)	0,10	—
208	437 950,60	2 198 709,15	Метод спутниковых геодезических измерений (определений)	0,10	—
209	438 042,22	2 198 857,48	Метод спутниковых геодезических измерений (определений)	0,10	—
210	438 043,08	2 198 856,96	Метод спутниковых геодезических измерений (определений)	0,10	—
211	438 123,08	2 198 986,46	Метод спутниковых геодезических измерений (определений)	0,10	—
212	438 122,23	2 198 986,99	Метод спутниковых геодезических измерений (определений)	0,10	—
213	438 185,38	2 199 089,21	Метод спутниковых геодезических измерений (определений)	0,10	—
214	438 212,39	2 199 150,03	Метод спутниковых геодезических измерений (определений)	0,10	—
215	437 884,60	2 199 309,95	Метод спутниковых геодезических измерений (определений)	0,10	—
216	437 838,13	2 199 224,34	Метод спутниковых геодезических измерений (определений)	0,10	—
217	437 741,80	2 199 276,62	Метод спутниковых геодезических измерений (определений)	0,10	—
218	437 783,19	2 199 352,87	Метод спутниковых геодезических измерений (определений)	0,10	—

Раздел 2

Сведения о местоположении границ объекта

1	2	3	4	5	6
219	437 207,00	2 199 665,29	Метод спутниковых геодезических измерений (определений)	0,10	—
220	437 188,92	2 199 703,64	Метод спутниковых геодезических измерений (определений)	0,10	—
221	437 189,82	2 199 704,07	Метод спутниковых геодезических измерений (определений)	0,10	—
222	437 133,11	2 199 824,39	Метод спутниковых геодезических измерений (определений)	0,10	—
223	437 132,21	2 199 823,96	Метод спутниковых геодезических измерений (определений)	0,10	—
224	437 084,01	2 199 926,22	Метод спутниковых геодезических измерений (определений)	0,10	—
225	437 084,91	2 199 926,64	Метод спутниковых геодезических измерений (определений)	0,10	—
226	437 065,17	2 199 968,53	Метод спутниковых геодезических измерений (определений)	0,10	—
227	437 064,26	2 199 968,11	Метод спутниковых геодезических измерений (определений)	0,10	—
228	437 053,83	2 199 990,24	Метод спутниковых геодезических измерений (определений)	0,10	—
229	437 057,33	2 199 997,02	Метод спутниковых геодезических измерений (определений)	0,10	—
230	437 058,22	2 199 996,57	Метод спутниковых геодезических измерений (определений)	0,10	—
231	437 128,50	2 200 132,62	Метод спутниковых геодезических измерений (определений)	0,10	—
232	437 127,62	2 200 133,07	Метод спутниковых геодезических измерений (определений)	0,10	—
233	437 213,03	2 200 298,41	Метод спутниковых геодезических измерений (определений)	0,10	—
234	437 225,41	2 200 612,13	Метод спутниковых геодезических измерений (определений)	0,10	—
235	437 249,74	2 200 690,48	Метод спутниковых геодезических измерений (определений)	0,10	—
236	437 227,57	2 201 238,19	Метод спутниковых геодезических измерений (определений)	0,10	—
237	437 272,21	2 201 378,01	Метод спутниковых геодезических измерений (определений)	0,10	—
238	437 285,75	2 201 394,92	Метод спутниковых геодезических измерений (определений)	0,10	—

Раздел 2

Сведения о местоположении границ объекта

1	2	3	4	5	6
239	437 005,30	2 201 619,03	Метод спутниковых геодезических измерений (определений)	0,10	—
240	437 005,93	2 201 619,81	Метод спутниковых геодезических измерений (определений)	0,10	—
241	436 988,50	2 201 633,74	Метод спутниковых геодезических измерений (определений)	0,10	—
242	436 987,88	2 201 632,96	Метод спутниковых геодезических измерений (определений)	0,10	—
243	436 904,82	2 201 699,34	Метод спутниковых геодезических измерений (определений)	0,10	—
244	436 528,01	2 201 900,15	Метод спутниковых геодезических измерений (определений)	0,10	—
245	436 241,27	2 202 018,10	Метод спутниковых геодезических измерений (определений)	0,10	—
246	435 842,80	2 202 125,98	Метод спутниковых геодезических измерений (определений)	0,10	—
247	435 843,06	2 202 126,94	Метод спутниковых геодезических измерений (определений)	0,10	—
248	435 695,39	2 202 166,93	Метод спутниковых геодезических измерений (определений)	0,10	—
249	435 695,13	2 202 165,96	Метод спутниковых геодезических измерений (определений)	0,10	—
250	435 675,62	2 202 171,24	Метод спутниковых геодезических измерений (определений)	0,10	—
251	435 643,75	2 202 175,39	Метод спутниковых геодезических измерений (определений)	0,10	—
252	435 643,88	2 202 176,39	Метод спутниковых геодезических измерений (определений)	0,10	—
253	435 451,54	2 202 201,46	Метод спутниковых геодезических измерений (определений)	0,10	—
254	435 080,85	2 202 348,44	Метод спутниковых геодезических измерений (определений)	0,10	—
255	435 080,49	2 202 347,51	Метод спутниковых геодезических измерений (определений)	0,10	—
256	435 077,31	2 202 348,77	Метод спутниковых геодезических измерений (определений)	0,10	—
257	434 939,60	2 202 421,19	Метод спутниковых геодезических измерений (определений)	0,10	—
258	434 974,23	2 202 486,03	Метод спутниковых геодезических измерений (определений)	0,10	—

Раздел 2

Сведения о местоположении границ объекта

1	2	3	4	5	6
259	434 789,32	2 202 651,53	Метод спутниковых геодезических измерений (определений)	0,10	—
260	434 789,99	2 202 652,28	Метод спутниковых геодезических измерений (определений)	0,10	—
261	434 687,65	2 202 743,88	Метод спутниковых геодезических измерений (определений)	0,10	—
262	434 686,98	2 202 743,14	Метод спутниковых геодезических измерений (определений)	0,10	—
263	434 629,01	2 202 795,03	Метод спутниковых геодезических измерений (определений)	0,10	—
264	434 565,55	2 202 785,32	Метод спутниковых геодезических измерений (определений)	0,10	—
265	433 994,72	2 203 313,68	Метод спутниковых геодезических измерений (определений)	0,10	—
266	433 995,40	2 203 314,42	Метод спутниковых геодезических измерений (определений)	0,10	—
267	433 948,64	2 203 357,70	Метод спутниковых геодезических измерений (определений)	0,10	—
268	433 947,96	2 203 356,97	Метод спутниковых геодезических измерений (определений)	0,10	—
269	433 914,73	2 203 387,73	Метод спутниковых геодезических измерений (определений)	0,10	—
270	433 915,41	2 203 388,46	Метод спутниковых геодезических измерений (определений)	0,10	—
271	433 821,18	2 203 475,67	Метод спутниковых геодезических измерений (определений)	0,10	—
272	433 820,50	2 203 474,94	Метод спутниковых геодезических измерений (определений)	0,10	—
273	433 448,65	2 203 819,12	Метод спутниковых геодезических измерений (определений)	0,10	—
274	433 284,01	2 204 018,07	Метод спутниковых геодезических измерений (определений)	0,10	—
275	433 284,78	2 204 018,70	Метод спутниковых геодезических измерений (определений)	0,10	—
276	433 235,91	2 204 077,76	Метод спутниковых геодезических измерений (определений)	0,10	—
277	433 124,21	2 204 289,09	Метод спутниковых геодезических измерений (определений)	0,10	—
278	433 075,37	2 204 427,01	Метод спутниковых геодезических измерений (определений)	0,10	—

Раздел 2

Сведения о местоположении границ объекта

1	2	3	4	5	6
279	432 868,66	2 205 173,58	Метод спутниковых геодезических измерений (определений)	0,10	—
280	432 851,28	2 205 264,58	Метод спутниковых геодезических измерений (определений)	0,10	—
281	432 850,30	2 205 264,40	Метод спутниковых геодезических измерений (определений)	0,10	—
282	432 841,68	2 205 309,53	Метод спутниковых геодезических измерений (определений)	0,10	—
283	432 837,66	2 205 349,74	Метод спутниковых геодезических измерений (определений)	0,10	—
284	432 799,93	2 205 345,81	Метод спутниковых геодезических измерений (определений)	0,10	—
285	432 779,62	2 205 453,61	Метод спутниковых геодезических измерений (определений)	0,10	—
286	432 780,65	2 205 641,06	Метод спутниковых геодезических измерений (определений)	0,10	—
287	432 961,08	2 206 822,64	Метод спутниковых геодезических измерений (определений)	0,10	—
288	432 962,07	2 206 822,49	Метод спутниковых геодезических измерений (определений)	0,10	—
289	432 966,50	2 206 851,53	Метод спутниковых геодезических измерений (определений)	0,10	—
290	432 965,51	2 206 851,68	Метод спутниковых геодезических измерений (определений)	0,10	—
291	433 000,18	2 207 078,68	Метод спутниковых геодезических измерений (определений)	0,10	—
292	432 116,46	2 207 230,58	Метод спутниковых геодезических измерений (определений)	0,10	—
293	431 400,58	2 207 947,35	Метод спутниковых геодезических измерений (определений)	0,10	—
294	431 401,29	2 207 948,06	Метод спутниковых геодезических измерений (определений)	0,10	—
295	431 319,69	2 208 029,77	Метод спутниковых геодезических измерений (определений)	0,10	—
296	431 201,48	2 208 033,12	Метод спутниковых геодезических измерений (определений)	0,10	—
297	431 005,78	2 208 104,86	Метод спутниковых геодезических измерений (определений)	0,10	—
298	430 821,14	2 208 689,63	Метод спутниковых геодезических измерений (определений)	0,10	—

Раздел 2

Сведения о местоположении границ объекта

1	2	3	4	5	6
299	430 786,81	2 208 725,25	Метод спутниковых геодезических измерений (определений)	0,10	—
300	430 760,72	2 208 825,69	Метод спутниковых геодезических измерений (определений)	0,10	—
301	430 759,76	2 208 825,44	Метод спутниковых геодезических измерений (определений)	0,10	—
302	430 738,56	2 208 907,05	Метод спутниковых геодезических измерений (определений)	0,10	—
303	430 739,53	2 208 907,30	Метод спутниковых геодезических измерений (определений)	0,10	—
304	430 723,60	2 208 968,64	Метод спутниковых геодезических измерений (определений)	0,10	—
305	430 722,63	2 208 968,39	Метод спутниковых геодезических измерений (определений)	0,10	—
306	430 632,54	2 209 315,28	Метод спутниковых геодезических измерений (определений)	0,10	—
307	430 633,50	2 209 315,54	Метод спутниковых геодезических измерений (определений)	0,10	—
308	430 628,11	2 209 336,30	Метод спутниковых геодезических измерений (определений)	0,10	—
309	430 627,14	2 209 336,04	Метод спутниковых геодезических измерений (определений)	0,10	—
310	430 618,87	2 209 367,89	Метод спутниковых геодезических измерений (определений)	0,10	—
311	430 619,84	2 209 368,14	Метод спутниковых геодезических измерений (определений)	0,10	—
312	430 619,48	2 209 369,53	Метод спутниковых геодезических измерений (определений)	0,10	—
313	430 617,75	2 209 392,17	Метод спутниковых геодезических измерений (определений)	0,10	—
314	430 616,76	2 209 392,09	Метод спутниковых геодезических измерений (определений)	0,10	—
315	430 610,53	2 209 473,74	Метод спутниковых геодезических измерений (определений)	0,10	—
316	430 478,13	2 209 709,58	Метод спутниковых геодезических измерений (определений)	0,10	—
317	430 259,69	2 209 626,45	Метод спутниковых геодезических измерений (определений)	0,10	—
318	429 818,84	2 210 799,90	Метод спутниковых геодезических измерений (определений)	0,10	—

Раздел 2

Сведения о местоположении границ объекта					
1	2	3	4	5	6
319	429 071,81	2 211 237,64	Метод спутниковых геодезических измерений (определений)	0,10	—
320	428 756,30	2 211 665,83	Метод спутниковых геодезических измерений (определений)	0,10	—
321	428 751,09	2 211 691,09	Метод спутниковых геодезических измерений (определений)	0,10	—
322	428 621,74	2 211 671,92	Метод спутниковых геодезических измерений (определений)	0,10	—
323	428 621,59	2 211 672,91	Метод спутниковых геодезических измерений (определений)	0,10	—
324	428 604,40	2 211 670,37	Метод спутниковых геодезических измерений (определений)	0,10	—
325	428 604,54	2 211 669,38	Метод спутниковых геодезических измерений (определений)	0,10	—
326	427 809,19	2 211 551,55	Метод спутниковых геодезических измерений (определений)	0,10	—
327	427 704,24	2 211 509,25	Метод спутниковых геодезических измерений (определений)	0,10	—
328	427 635,66	2 211 518,78	Метод спутниковых геодезических измерений (определений)	0,10	—
329	427 157,80	2 211 397,93	Метод спутниковых геодезических измерений (определений)	0,10	—
330	427 097,24	2 211 367,95	Метод спутниковых геодезических измерений (определений)	0,10	—
331	427 132,75	2 211 299,85	Метод спутниковых геодезических измерений (определений)	0,10	—
332	427 155,56	2 211 235,35	Метод спутниковых геодезических измерений (определений)	0,10	—
333	427 170,41	2 211 179,88	Метод спутниковых геодезических измерений (определений)	0,10	—
334	426 673,50	2 211 045,95	Метод спутниковых геодезических измерений (определений)	0,10	—
335	426 160,44	2 210 927,64	Метод спутниковых геодезических измерений (определений)	0,10	—
336	425 679,18	2 210 784,10	Метод спутниковых геодезических измерений (определений)	0,10	—
337	425 508,91	2 210 977,17	Метод спутниковых геодезических измерений (определений)	0,10	—
338	425 318,20	2 211 259,11	Метод спутниковых геодезических измерений (определений)	0,10	—

Раздел 2

Сведения о местоположении границ объекта					
1	2	3	4	5	6
339	425 182,67	2 211 596,89	Метод спутниковых геодезических измерений (определений)	0,10	—
340	425 089,81	2 211 629,99	Метод спутниковых геодезических измерений (определений)	0,10	—
341	425 092,36	2 211 636,55	Метод спутниковых геодезических измерений (определений)	0,10	—
342	424 852,94	2 211 963,26	Метод спутниковых геодезических измерений (определений)	0,10	—
343	424 631,38	2 211 895,80	Метод спутниковых геодезических измерений (определений)	0,10	—
344	424 622,59	2 211 887,19	Метод спутниковых геодезических измерений (определений)	0,10	—
345	424 096,79	2 211 713,85	Метод спутниковых геодезических измерений (определений)	0,10	—
346	423 927,29	2 212 176,39	Метод спутниковых геодезических измерений (определений)	0,10	—
347	423 928,23	2 212 176,73	Метод спутниковых геодезических измерений (определений)	0,10	—
348	423 894,93	2 212 267,61	Метод спутниковых геодезических измерений (определений)	0,10	—
349	423 893,99	2 212 267,26	Метод спутниковых геодезических измерений (определений)	0,10	—
350	423 893,22	2 212 269,37	Метод спутниковых геодезических измерений (определений)	0,10	—
351	423 898,75	2 212 285,21	Метод спутниковых геодезических измерений (определений)	0,10	—
352	423 870,93	2 212 362,37	Метод спутниковых геодезических измерений (определений)	0,10	—
353	423 871,87	2 212 362,71	Метод спутниковых геодезических измерений (определений)	0,10	—
354	423 858,01	2 212 401,15	Метод спутниковых геодезических измерений (определений)	0,10	—
355	423 857,07	2 212 400,82	Метод спутниковых геодезических измерений (определений)	0,10	—
356	423 638,78	2 213 006,21	Метод спутниковых геодезических измерений (определений)	0,10	—
357	423 642,04	2 213 023,52	Метод спутниковых геодезических измерений (определений)	0,10	—
358	423 524,50	2 213 327,12	Метод спутниковых геодезических измерений (определений)	0,10	—

Раздел 2

Сведения о местоположении границ объекта					
1	2	3	4	5	6
359	423 484,64	2 213 475,35	Метод спутниковых геодезических измерений (определений)	0,10	—
360	423 485,61	2 213 475,61	Метод спутниковых геодезических измерений (определений)	0,10	—
361	423 479,71	2 213 497,56	Метод спутниковых геодезических измерений (определений)	0,10	—
362	423 478,74	2 213 497,30	Метод спутниковых геодезических измерений (определений)	0,10	—
363	423 470,58	2 213 527,65	Метод спутниковых геодезических измерений (определений)	0,10	—
364	423 471,55	2 213 527,91	Метод спутниковых геодезических измерений (определений)	0,10	—
365	423 464,67	2 213 553,49	Метод спутниковых геодезических измерений (определений)	0,10	—
366	423 468,58	2 213 564,30	Метод спутниковых геодезических измерений (определений)	0,10	—
367	423 467,64	2 213 564,64	Метод спутниковых геодезических измерений (определений)	0,10	—
368	423 468,29	2 213 566,42	Метод спутниковых геодезических измерений (определений)	0,10	—
369	423 463,22	2 213 594,73	Метод спутниковых геодезических измерений (определений)	0,10	—
370	423 481,73	2 213 597,95	Метод спутниковых геодезических измерений (определений)	0,10	—
371	423 481,05	2 213 601,89	Метод спутниковых геодезических измерений (определений)	0,10	—
372	423 458,58	2 213 597,98	Метод спутниковых геодезических измерений (определений)	0,10	—
373	423 464,16	2 213 566,77	Метод спутниковых геодезических измерений (определений)	0,10	—
374	423 462,01	2 213 560,84	Метод спутниковых геодезических измерений (определений)	0,10	—
375	423 461,07	2 213 561,18	Метод спутниковых геодезических измерений (определений)	0,10	—
376	423 458,38	2 213 553,75	Метод спутниковых геодезических измерений (определений)	0,10	—
377	423 465,67	2 213 526,65	Метод спутниковых геодезических измерений (определений)	0,10	—
378	423 466,64	2 213 526,91	Метод спутниковых геодезических измерений (определений)	0,10	—

Раздел 2

Сведения о местоположении границ объекта					
1	2	3	4	5	6
379	423 474,76	2 213 496,71	Метод спутниковых геодезических измерений (определений)	0,10	—
380	423 473,79	2 213 496,45	Метод спутниковых геодезических измерений (определений)	0,10	—
381	423 479,75	2 213 474,29	Метод спутниковых геодезических измерений (определений)	0,10	—
382	423 480,72	2 213 474,55	Метод спутниковых геодезических измерений (определений)	0,10	—
383	423 520,69	2 213 325,88	Метод спутниковых геодезических измерений (определений)	0,10	—
384	423 637,90	2 213 023,14	Метод спутниковых геодезических измерений (определений)	0,10	—
385	423 634,64	2 213 005,88	Метод спутниковых геодезических измерений (определений)	0,10	—
386	423 852,34	2 212 402,14	Метод спутниковых геодезических измерений (определений)	0,10	—
387	423 851,40	2 212 401,80	Метод спутниковых геодезических измерений (определений)	0,10	—
388	423 868,01	2 212 355,74	Метод спутниковых геодезических измерений (определений)	0,10	—
389	423 868,95	2 212 356,07	Метод спутниковых геодезических измерений (определений)	0,10	—
390	423 894,51	2 212 285,18	Метод спутниковых геодезических измерений (определений)	0,10	—
391	423 888,97	2 212 269,34	Метод спутниковых геодезических измерений (определений)	0,10	—
392	423 888,03	2 212 269,00	Метод спутниковых геодезических измерений (определений)	0,10	—
393	423 924,45	2 212 169,62	Метод спутниковых геодезических измерений (определений)	0,10	—
394	423 925,39	2 212 169,96	Метод спутниковых геодезических измерений (определений)	0,10	—
395	423 971,09	2 212 045,23	Метод спутниковых геодезических измерений (определений)	0,10	—
396	423 970,16	2 212 044,89	Метод спутниковых геодезических измерений (определений)	0,10	—
397	424 005,94	2 211 947,23	Метод спутниковых геодезических измерений (определений)	0,10	—
398	424 006,88	2 211 947,57	Метод спутниковых геодезических измерений (определений)	0,10	—

Раздел 2

Сведения о местоположении границ объекта

1	2	3	4	5	6
399	424 094,36	2 211 708,84	Метод спутниковых геодезических измерений (определений)	0,10	—
400	424 624,73	2 211 883,68	Метод спутниковых геодезических измерений (определений)	0,10	—
401	424 633,48	2 211 892,26	Метод спутниковых геодезических измерений (определений)	0,10	—
402	424 851,39	2 211 958,61	Метод спутниковых геодезических измерений (определений)	0,10	—
403	425 087,84	2 211 635,96	Метод спутниковых геодезических измерений (определений)	0,10	—
404	425 084,59	2 211 627,61	Метод спутниковых геодезических измерений (определений)	0,10	—
405	425 179,63	2 211 593,72	Метод спутниковых геодезических измерений (определений)	0,10	—
406	425 314,64	2 211 257,23	Метод спутниковых геодезических измерений (определений)	0,10	—
407	425 505,74	2 210 974,71	Метод спутниковых геодезических измерений (определений)	0,10	—
408	425 677,88	2 210 779,53	Метод спутниковых геодезических измерений (определений)	0,10	—
409	426 161,46	2 210 923,77	Метод спутниковых геодезических измерений (определений)	0,10	—
410	426 512,05	2 211 004,62	Метод спутниковых геодезических измерений (определений)	0,10	—
411	426 512,27	2 211 003,64	Метод спутниковых геодезических измерений (определений)	0,10	—
412	426 623,28	2 211 029,24	Метод спутниковых геодезических измерений (определений)	0,10	—
413	426 623,06	2 211 030,21	Метод спутниковых геодезических измерений (определений)	0,10	—
414	426 674,47	2 211 042,07	Метод спутниковых геодезических измерений (определений)	0,10	—
415	427 175,31	2 211 177,05	Метод спутниковых геодезических измерений (определений)	0,10	—
416	427 159,39	2 211 236,54	Метод спутниковых геодезических измерений (определений)	0,10	—
417	427 136,43	2 211 301,45	Метод спутниковых геодезических измерений (определений)	0,10	—
418	427 102,68	2 211 366,17	Метод спутниковых геодезических измерений (определений)	0,10	—

Раздел 2

Сведения о местоположении границ объекта

1	2	3	4	5	6
419	427 159,19	2 211 394,15	Метод спутниковых геодезических измерений (определений)	0,10	—
420	427 635,89	2 211 514,71	Метод спутниковых геодезических измерений (определений)	0,10	—
421	427 704,75	2 211 505,14	Метод спутниковых геодезических измерений (определений)	0,10	—
422	427 810,25	2 211 547,66	Метод спутниковых геодезических измерений (определений)	0,10	—
423	428 747,93	2 211 686,57	Метод спутниковых геодезических измерений (определений)	0,10	—
424	428 752,56	2 211 664,17	Метод спутниковых геодезических измерений (определений)	0,10	—
425	429 069,08	2 211 234,60	Метод спутниковых геодезических измерений (определений)	0,10	—
426	429 815,60	2 210 797,17	Метод спутниковых геодезических измерений (определений)	0,10	—
427	430 257,36	2 209 621,28	Метод спутниковых геодезических измерений (определений)	0,10	—
428	430 476,33	2 209 704,61	Метод спутниковых геодезических измерений (определений)	0,10	—
429	430 606,61	2 209 472,56	Метод спутниковых геодезических измерений (определений)	0,10	—
430	430 612,95	2 209 389,35	Метод спутниковых геодезических измерений (определений)	0,10	—
431	430 611,96	2 209 389,27	Метод спутниковых геодезических измерений (определений)	0,10	—
432	430 613,54	2 209 368,54	Метод спутниковых геодезических измерений (определений)	0,10	—
433	430 613,71	2 209 367,87	Метод спутниковых геодезических измерений (определений)	0,10	—
434	430 614,68	2 209 368,12	Метод спутниковых геодезических измерений (определений)	0,10	—
435	430 634,26	2 209 292,72	Метод спутниковых геодезических измерений (определений)	0,10	—
436	430 633,30	2 209 292,47	Метод спутниковых геодезических измерений (определений)	0,10	—
437	430 635,79	2 209 282,88	Метод спутниковых геодезических измерений (определений)	0,10	—
438	430 636,75	2 209 283,13	Метод спутниковых геодезических измерений (определений)	0,10	—

Раздел 2

Сведения о местоположении границ объекта

1	2	3	4	5	6
439	430 674,14	2 209 139,17	Метод спутниковых геодезических измерений (определений)	0,10	—
440	430 673,18	2 209 138,91	Метод спутниковых геодезических измерений (определений)	0,10	—
441	430 680,12	2 209 112,19	Метод спутниковых геодезических измерений (определений)	0,10	—
442	430 681,09	2 209 112,44	Метод спутниковых геодезических измерений (определений)	0,10	—
443	430 710,39	2 208 999,59	Метод спутниковых геодезических измерений (определений)	0,10	—
444	430 709,43	2 208 999,34	Метод спутниковых геодезических измерений (определений)	0,10	—
445	430 712,24	2 208 988,51	Метод спутниковых геодезических измерений (определений)	0,10	—
446	430 713,21	2 208 988,76	Метод спутниковых геодезических измерений (определений)	0,10	—
447	430 718,84	2 208 967,07	Метод спутниковых геодезических измерений (определений)	0,10	—
448	430 717,87	2 208 966,82	Метод спутниковых геодезических измерений (определений)	0,10	—
449	430 732,40	2 208 910,90	Метод спутниковых геодезических измерений (определений)	0,10	—
450	430 733,36	2 208 911,15	Метод спутниковых геодезических измерений (определений)	0,10	—
451	430 757,64	2 208 817,68	Метод спутниковых геодезических измерений (определений)	0,10	—
452	430 756,69	2 208 817,35	Метод спутниковых геодезических измерений (определений)	0,10	—
453	430 781,40	2 208 722,21	Метод спутниковых геодезических измерений (определений)	0,10	—
454	430 815,85	2 208 686,48	Метод спутниковых геодезических измерений (определений)	0,10	—
455	431 000,95	2 208 100,25	Метод спутниковых геодезических измерений (определений)	0,10	—
456	431 200,34	2 208 027,15	Метод спутниковых геодезических измерений (определений)	0,10	—
457	431 317,13	2 208 023,84	Метод спутниковых геодезических измерений (определений)	0,10	—
458	431 397,71	2 207 943,15	Метод спутниковых геодезических измерений (определений)	0,10	—

Раздел 2

Сведения о местоположении границ объекта

1	2	3	4	5	6
459	431 398,42	2 207 943,86	Метод спутниковых геодезических измерений (определений)	0,10	—
460	432 114,53	2 207 226,85	Метод спутниковых геодезических измерений (определений)	0,10	—
461	432 995,63	2 207 075,41	Метод спутниковых геодезических измерений (определений)	0,10	—
462	432 776,65	2 205 641,38	Метод спутниковых геодезических измерений (определений)	0,10	—
463	432 775,61	2 205 453,25	Метод спутниковых геодезических измерений (определений)	0,10	—
464	432 796,68	2 205 341,45	Метод спутниковых геодезических измерений (определений)	0,10	—
465	432 834,08	2 205 345,34	Метод спутниковых геодезических измерений (определений)	0,10	—
466	432 837,72	2 205 308,95	Метод спутниковых геодезических измерений (определений)	0,10	—
467	432 846,78	2 205 261,50	Метод спутниковых геодезических измерений (определений)	0,10	—
468	432 845,80	2 205 261,31	Метод спутниковых геодезических измерений (определений)	0,10	—
469	432 862,81	2 205 172,21	Метод спутниковых геодезических измерений (определений)	0,10	—
470	433 069,64	2 204 425,21	Метод спутниковых геодезических измерений (определений)	0,10	—
471	433 118,70	2 204 286,67	Метод спутниковых геодезических измерений (определений)	0,10	—
472	433 230,89	2 204 074,41	Метод спутниковых геодезических измерений (определений)	0,10	—
473	433 277,73	2 204 017,82	Метод спутниковых геодезических измерений (определений)	0,10	—
474	433 278,50	2 204 018,46	Метод спутниковых геодезических измерений (определений)	0,10	—
475	433 425,45	2 203 840,89	Метод спутниковых геодезических измерений (определений)	0,10	—
476	433 424,68	2 203 840,25	Метод спутниковых геодезических измерений (определений)	0,10	—
477	433 445,01	2 203 815,68	Метод спутниковых геодезических измерений (определений)	0,10	—
478	433 574,86	2 203 695,50	Метод спутниковых геодезических измерений (определений)	0,10	—

Раздел 2

Сведения о местоположении границ объекта

1	2	3	4	5	6
479	433 575,53	2 203 696,23	Метод спутниковых геодезических измерений (определений)	0,10	—
480	433 819,26	2 203 470,64	Метод спутниковых геодезических измерений (определений)	0,10	—
481	433 818,58	2 203 469,91	Метод спутниковых геодезических измерений (определений)	0,10	—
482	434 015,63	2 203 287,52	Метод спутниковых геодезических измерений (определений)	0,10	—
483	434 016,31	2 203 288,25	Метод спутниковых геодезических измерений (определений)	0,10	—
484	434 564,25	2 202 781,07	Метод спутниковых геодезических измерений (определений)	0,10	—
485	434 627,75	2 202 790,79	Метод спутниковых геодезических измерений (определений)	0,10	—
486	434 681,55	2 202 742,63	Метод спутниковых геодезических измерений (определений)	0,10	—
487	434 680,89	2 202 741,88	Метод спутниковых геодезических измерений (определений)	0,10	—
488	434 785,77	2 202 648,00	Метод спутниковых геодезических измерений (определений)	0,10	—
489	434 786,44	2 202 648,75	Метод спутниковых геодезических измерений (определений)	0,10	—
490	434 969,22	2 202 485,15	Метод спутниковых геодезических измерений (определений)	0,10	—
491	434 934,17	2 202 419,52	Метод спутниковых геодезических измерений (определений)	0,10	—
492	435 075,64	2 202 345,13	Метод спутниковых геодезических измерений (определений)	0,10	—
493	435 197,24	2 202 296,91	Метод спутниковых геодезических измерений (определений)	0,10	—
494	435 196,87	2 202 295,98	Метод спутниковых геодезических измерений (определений)	0,10	—
495	435 297,07	2 202 256,26	Метод спутниковых геодезических измерений (определений)	0,10	—
496	435 297,43	2 202 257,19	Метод спутниковых геодезических измерений (определений)	0,10	—
497	435 450,28	2 202 196,58	Метод спутниковых геодезических измерений (определений)	0,10	—
498	435 484,87	2 202 192,07	Метод спутниковых геодезических измерений (определений)	0,10	—

Раздел 2

Сведения о местоположении границ объекта					
1	2	3	4	5	6
499	435 484,74	2 202 191,08	Метод спутниковых геодезических измерений (определений)	0,10	—
500	435 657,15	2 202 168,61	Метод спутниковых геодезических измерений (определений)	0,10	—
501	435 657,28	2 202 169,60	Метод спутниковых геодезических измерений (определений)	0,10	—
502	435 674,84	2 202 167,31	Метод спутниковых геодезических измерений (определений)	0,10	—
503	435 731,27	2 202 152,03	Метод спутниковых геодезических измерений (определений)	0,10	—
504	435 731,01	2 202 151,06	Метод спутниковых геодезических измерений (определений)	0,10	—
505	435 829,27	2 202 124,46	Метод спутниковых геодезических измерений (определений)	0,10	—
506	435 829,53	2 202 125,43	Метод спутниковых геодезических измерений (определений)	0,10	—
507	436 239,98	2 202 014,30	Метод спутниковых геодезических измерений (определений)	0,10	—
508	436 526,31	2 201 896,52	Метод спутниковых геодезических измерений (определений)	0,10	—
509	436 902,61	2 201 695,98	Метод спутниковых геодезических измерений (определений)	0,10	—
510	437 280,12	2 201 394,30	Метод спутниковых геодезических измерений (определений)	0,10	—
511	437 268,63	2 201 379,94	Метод спутниковых геодезических измерений (определений)	0,10	—
512	437 223,55	2 201 238,74	Метод спутниковых геодезических измерений (определений)	0,10	—
513	437 245,72	2 200 691,01	Метод спутниковых геодезических измерений (определений)	0,10	—
514	437 221,43	2 200 612,81	Метод спутниковых геодезических измерений (определений)	0,10	—
515	437 209,07	2 200 299,46	Метод спутниковых геодезических измерений (определений)	0,10	—
516	437 124,32	2 200 135,41	Метод спутниковых геодезических измерений (определений)	0,10	—
517	437 123,43	2 200 135,87	Метод спутниковых геодезических измерений (определений)	0,10	—
518	437 052,18	2 199 997,95	Метод спутниковых геодезических измерений (определений)	0,10	—

Раздел 2

Сведения о местоположении границ объекта

1	2	3	4	5	6
519	437 053,07	2 199 997,50	Метод спутниковых геодезических измерений (определений)	0,10	—
520	437 049,37	2 199 990,33	Метод спутниковых геодезических измерений (определений)	0,10	—
521	437 066,05	2 199 954,94	Метод спутниковых геодезических измерений (определений)	0,10	—
522	437 065,14	2 199 954,51	Метод спутниковых геодезических измерений (определений)	0,10	—
523	437 078,22	2 199 926,77	Метод спутниковых геодезических измерений (определений)	0,10	—
524	437 079,12	2 199 927,19	Метод спутниковых геодезических измерений (определений)	0,10	—
525	437 128,75	2 199 821,92	Метод спутниковых геодезических измерений (определений)	0,10	—
526	437 127,84	2 199 821,49	Метод спутниковых геодезических измерений (определений)	0,10	—
527	437 183,90	2 199 702,56	Метод спутниковых геодезических измерений (определений)	0,10	—
528	437 184,80	2 199 702,99	Метод спутниковых геодезических измерений (определений)	0,10	—
529	437 203,94	2 199 662,40	Метод спутниковых геодезических измерений (определений)	0,10	—
530	437 777,76	2 199 351,26	Метод спутниковых геодезических измерений (определений)	0,10	—
531	437 736,38	2 199 275,02	Метод спутниковых геодезических измерений (определений)	0,10	—
532	437 839,74	2 199 218,92	Метод спутниковых геодезических измерений (определений)	0,10	—
533	437 886,29	2 199 304,68	Метод спутниковых геодезических измерений (определений)	0,10	—
534	438 207,17	2 199 148,13	Метод спутниковых геодезических измерений (определений)	0,10	—
535	438 181,83	2 199 091,09	Метод спутниковых геодезических измерений (определений)	0,10	—
536	438 111,41	2 198 977,10	Метод спутниковых геодезических измерений (определений)	0,10	—
537	438 110,56	2 198 977,62	Метод спутниковых геодезических измерений (определений)	0,10	—
538	437 998,66	2 198 796,47	Метод спутниковых геодезических измерений (определений)	0,10	—

Раздел 2

Сведения о местоположении границ объекта

1	2	3	4	5	6
539	437 999,51	2 198 795,94	Метод спутниковых геодезических измерений (определений)	0,10	—
540	437 945,34	2 198 708,26	Метод спутниковых геодезических измерений (определений)	0,10	—
541	437 944,49	2 198 708,78	Метод спутниковых геодезических измерений (определений)	0,10	—
542	437 853,90	2 198 562,13	Метод спутниковых геодезических измерений (определений)	0,10	—
543	437 854,75	2 198 561,61	Метод спутниковых геодезических измерений (определений)	0,10	—
544	437 834,41	2 198 528,68	Метод спутниковых геодезических измерений (определений)	0,10	—
545	437 833,56	2 198 529,20	Метод спутниковых геодезических измерений (определений)	0,10	—
546	437 793,64	2 198 464,60	Метод спутниковых геодезических измерений (определений)	0,10	—
547	437 794,50	2 198 464,07	Метод спутниковых геодезических измерений (определений)	0,10	—
548	437 612,80	2 198 169,94	Метод спутниковых геодезических измерений (определений)	0,10	—
549	437 758,48	2 198 065,85	Метод спутниковых геодезических измерений (определений)	0,10	—
550	437 757,90	2 198 065,03	Метод спутниковых геодезических измерений (определений)	0,10	—
551	437 805,85	2 198 030,77	Метод спутниковых геодезических измерений (определений)	0,10	—
552	437 806,43	2 198 031,59	Метод спутниковых геодезических измерений (определений)	0,10	—
553	438 042,84	2 197 862,67	Метод спутниковых геодезических измерений (определений)	0,10	—
554	438 042,26	2 197 861,85	Метод спутниковых геодезических измерений (определений)	0,10	—
555	438 047,04	2 197 858,44	Метод спутниковых геодезических измерений (определений)	0,10	—
556	438 079,22	2 197 828,50	Метод спутниковых геодезических измерений (определений)	0,10	—
557	438 079,90	2 197 829,24	Метод спутниковых геодезических измерений (определений)	0,10	—
558	438 179,48	2 197 736,59	Метод спутниковых геодезических измерений (определений)	0,10	—

Раздел 2

Сведения о местоположении границ объекта

1	2	3	4	5	6
559	438 178,79	2 197 735,86	Метод спутниковых геодезических измерений (определений)	0,10	—
560	438 185,53	2 197 729,59	Метод спутниковых геодезических измерений (определений)	0,10	—
561	438 186,21	2 197 730,32	Метод спутниковых геодезических измерений (определений)	0,10	—
562	438 328,68	2 197 597,77	Метод спутниковых геодезических измерений (определений)	0,10	—
563	438 276,56	2 197 459,94	Метод спутниковых геодезических измерений (определений)	0,10	—
564	438 281,82	2 197 448,69	Метод спутниковых геодезических измерений (определений)	0,10	—
565	438 263,28	2 197 422,40	Метод спутниковых геодезических измерений (определений)	0,10	—
566	438 126,97	2 197 057,24	Метод спутниковых геодезических измерений (определений)	0,10	—
567	438 207,98	2 197 023,81	Метод спутниковых геодезических измерений (определений)	0,10	—
568	438 181,63	2 196 947,42	Метод спутниковых геодезических измерений (определений)	0,10	—
569	438 307,15	2 196 898,19	Метод спутниковых геодезических измерений (определений)	0,10	—
570	438 306,79	2 196 897,26	Метод спутниковых геодезических измерений (определений)	0,10	—
571	438 315,41	2 196 893,88	Метод спутниковых геодезических измерений (определений)	0,10	—
572	438 315,78	2 196 894,81	Метод спутниковых геодезических измерений (определений)	0,10	—
573	438 331,07	2 196 888,82	Метод спутниковых геодезических измерений (определений)	0,10	—
574	438 330,70	2 196 887,88	Метод спутниковых геодезических измерений (определений)	0,10	—
575	438 344,76	2 196 882,37	Метод спутниковых геодезических измерений (определений)	0,10	—
576	438 345,13	2 196 883,30	Метод спутниковых геодезических измерений (определений)	0,10	—
577	438 392,63	2 196 864,67	Метод спутниковых геодезических измерений (определений)	0,10	—
578	438 386,25	2 196 846,97	Метод спутниковых геодезических измерений (определений)	0,10	—

Раздел 2

Сведения о местоположении границ объекта

1	2	3	4	5	6
579	438 385,31	2 196 847,31	Метод спутниковых геодезических измерений (определений)	0,10	—
580	438 381,99	2 196 838,10	Метод спутниковых геодезических измерений (определений)	0,10	—
581	438 382,93	2 196 837,76	Метод спутниковых геодезических измерений (определений)	0,10	—
582	438 373,96	2 196 812,85	Метод спутниковых геодезических измерений (определений)	0,10	—
583	438 489,93	2 196 767,66	Метод спутниковых геодезических измерений (определений)	0,10	—
584	438 489,57	2 196 766,73	Метод спутниковых геодезических измерений (определений)	0,10	—
585	438 572,59	2 196 734,38	Метод спутниковых геодезических измерений (определений)	0,10	—
586	438 572,95	2 196 735,31	Метод спутниковых геодезических измерений (определений)	0,10	—
587	439 408,28	2 196 409,84	Метод спутниковых геодезических измерений (определений)	0,10	—
588	439 403,76	2 196 398,09	Метод спутниковых геодезических измерений (определений)	0,10	—
589	439 504,94	2 195 703,45	Метод спутниковых геодезических измерений (определений)	0,10	—
590	439 707,94	2 194 944,94	Метод спутниковых геодезических измерений (определений)	0,10	—
591	439 706,98	2 194 944,69	Метод спутниковых геодезических измерений (определений)	0,10	—
592	439 755,65	2 194 762,83	Метод спутниковых геодезических измерений (определений)	0,10	—
593	439 756,62	2 194 763,09	Метод спутниковых геодезических измерений (определений)	0,10	—
594	439 758,03	2 194 757,79	Метод спутниковых геодезических измерений (определений)	0,10	—
595	439 770,11	2 194 709,91	Метод спутниковых геодезических измерений (определений)	0,10	—
596	439 769,14	2 194 709,66	Метод спутниковых геодезических измерений (определений)	0,10	—
597	439 823,94	2 194 492,30	Метод спутниковых геодезических измерений (определений)	0,10	—
598	439 824,91	2 194 492,54	Метод спутниковых геодезических измерений (определений)	0,10	—

Раздел 2

Сведения о местоположении границ объекта

1	2	3	4	5	6
599	440 071,93	2 193 512,79	Метод спутниковых геодезических измерений (определений)	0,10	—
600	440 066,25	2 193 329,40	Метод спутниковых геодезических измерений (определений)	0,10	—
601	440 095,01	2 193 285,61	Метод спутниковых геодезических измерений (определений)	0,10	—
602	440 094,18	2 193 285,05	Метод спутниковых геодезических измерений (определений)	0,10	—
603	440 168,22	2 193 172,30	Метод спутниковых геодезических измерений (определений)	0,10	—
604	440 169,05	2 193 172,85	Метод спутниковых геодезических измерений (определений)	0,10	—
605	440 315,92	2 192 949,20	Метод спутниковых геодезических измерений (определений)	0,10	—
606	440 443,88	2 192 799,93	Метод спутниковых геодезических измерений (определений)	0,10	—
607	440 602,24	2 192 665,39	Метод спутниковых геодезических измерений (определений)	0,10	—
608	440 845,27	2 192 500,19	Метод спутниковых геодезических измерений (определений)	0,10	—
609	441 426,54	2 192 225,15	Метод спутниковых геодезических измерений (определений)	0,10	—
610	441 794,47	2 192 030,55	Метод спутниковых геодезических измерений (определений)	0,10	—
611	441 794,00	2 192 029,66	Метод спутниковых геодезических измерений (определений)	0,10	—
612	441 911,40	2 191 967,57	Метод спутниковых геодезических измерений (определений)	0,10	—
613	441 911,87	2 191 968,45	Метод спутниковых геодезических измерений (определений)	0,10	—
614	441 930,11	2 191 958,81	Метод спутниковых геодезических измерений (определений)	0,10	—
615	442 558,76	2 191 466,20	Метод спутниковых геодезических измерений (определений)	0,10	—
616	442 713,20	2 191 312,13	Метод спутниковых геодезических измерений (определений)	0,10	—
617	442 809,19	2 191 277,92	Метод спутниковых геодезических измерений (определений)	0,10	—
618	443 320,70	2 190 885,92	Метод спутниковых геодезических измерений (определений)	0,10	—

Раздел 2

Сведения о местоположении границ объекта

1	2	3	4	5	6
619	443 345,86	2 190 854,80	Метод спутниковых геодезических измерений (определений)	0,10	—
620	443 362,08	2 190 868,29	Метод спутниковых геодезических измерений (определений)	0,10	—
621	443 362,72	2 190 867,52	Метод спутниковых геодезических измерений (определений)	0,10	—
622	443 368,64	2 190 872,44	Метод спутниковых геодезических измерений (определений)	0,10	—
623	443 371,96	2 190 868,87	Метод спутниковых геодезических измерений (определений)	0,10	—
624	443 372,69	2 190 869,55	Метод спутниковых геодезических измерений (определений)	0,10	—
625	443 379,75	2 190 861,99	Метод спутниковых геодезических измерений (определений)	0,10	—
626	443 379,02	2 190 861,30	Метод спутниковых геодезических измерений (определений)	0,10	—
627	443 423,02	2 190 814,15	Метод спутниковых геодезических измерений (определений)	0,10	—
628	443 423,75	2 190 814,83	Метод спутниковых геодезических измерений (определений)	0,10	—
629	443 439,09	2 190 798,39	Метод спутниковых геодезических измерений (определений)	0,10	—
630	443 438,36	2 190 797,71	Метод спутниковых геодезических измерений (определений)	0,10	—
631	443 526,37	2 190 703,37	Метод спутниковых геодезических измерений (определений)	0,10	—
632	443 527,10	2 190 704,05	Метод спутниковых геодезических измерений (определений)	0,10	—
633	443 539,08	2 190 691,21	Метод спутниковых геодезических измерений (определений)	0,10	—
634	443 538,35	2 190 690,52	Метод спутниковых геодезических измерений (определений)	0,10	—
635	443 574,02	2 190 652,29	Метод спутниковых геодезических измерений (определений)	0,10	—
636	443 851,27	2 190 298,64	Метод спутниковых геодезических измерений (определений)	0,10	—
637	444 019,94	2 190 192,21	Метод спутниковых геодезических измерений (определений)	0,10	—
638	444 236,88	2 190 074,29	Метод спутниковых геодезических измерений (определений)	0,10	—

Раздел 2

Сведения о местоположении границ объекта

1	2	3	4	5	6
639	444 842,83	2 189 981,34	Метод спутниковых геодезических измерений (определений)	0,10	—
640	445 422,44	2 189 665,42	Метод спутниковых геодезических измерений (определений)	0,10	—
641	446 002,61	2 189 634,72	Метод спутниковых геодезических измерений (определений)	0,10	—
642	446 002,66	2 189 635,72	Метод спутниковых геодезических измерений (определений)	0,10	—
643	446 549,49	2 189 606,78	Метод спутниковых геодезических измерений (определений)	0,10	—
644	447 030,81	2 189 505,29	Метод спутниковых геодезических измерений (определений)	0,10	—
645	447 086,72	2 189 461,77	Метод спутниковых геодезических измерений (определений)	0,10	—
646	447 108,04	2 189 457,40	Метод спутниковых геодезических измерений (определений)	0,10	—
647	447 107,84	2 189 456,42	Метод спутниковых геодезических измерений (определений)	0,10	—
648	447 120,56	2 189 453,81	Метод спутниковых геодезических измерений (определений)	0,10	—
649	447 120,76	2 189 454,79	Метод спутниковых геодезических измерений (определений)	0,10	—
650	447 136,10	2 189 451,65	Метод спутниковых геодезических измерений (определений)	0,10	—
651	447 135,90	2 189 450,67	Метод спутниковых геодезических измерений (определений)	0,10	—
652	447 141,72	2 189 449,48	Метод спутниковых геодезических измерений (определений)	0,10	—
653	447 141,92	2 189 450,46	Метод спутниковых геодезических измерений (определений)	0,10	—
654	447 168,92	2 189 444,92	Метод спутниковых геодезических измерений (определений)	0,10	—
655	448 072,03	2 189 139,71	Метод спутниковых геодезических измерений (определений)	0,10	—
656	448 076,20	2 189 152,04	Метод спутниковых геодезических измерений (определений)	0,10	—
657	448 450,53	2 189 033,01	Метод спутниковых геодезических измерений (определений)	0,10	—
658	448 697,53	2 188 965,98	Метод спутниковых геодезических измерений (определений)	0,10	—

Раздел 2

Сведения о местоположении границ объекта

1	2	3	4	5	6
659	448 935,52	2 188 923,89	Метод спутниковых геодезических измерений (определений)	0,10	—
660	449 379,19	2 188 870,37	Метод спутниковых геодезических измерений (определений)	0,10	—
661	449 415,87	2 188 867,55	Метод спутниковых геодезических измерений (определений)	0,10	—
662	449 427,37	2 189 003,80	Метод спутниковых геодезических измерений (определений)	0,10	—
663	449 494,81	2 188 997,64	Метод спутниковых геодезических измерений (определений)	0,10	—
664	449 494,79	2 188 997,41	Метод спутниковых геодезических измерений (определений)	0,10	—
665	449 494,75	2 188 996,43	Метод спутниковых геодезических измерений (определений)	0,10	—
666	449 494,80	2 188 995,45	Метод спутниковых геодезических измерений (определений)	0,10	—
667	449 494,95	2 188 994,48	Метод спутниковых геодезических измерений (определений)	0,10	—
668	449 495,20	2 188 993,53	Метод спутниковых геодезических измерений (определений)	0,10	—
669	449 495,54	2 188 992,61	Метод спутниковых геодезических измерений (определений)	0,10	—
670	449 495,96	2 188 991,72	Метод спутниковых геодезических измерений (определений)	0,10	—
671	449 496,47	2 188 990,88	Метод спутниковых геодезических измерений (определений)	0,10	—
672	449 497,06	2 188 990,10	Метод спутниковых геодезических измерений (определений)	0,10	—
673	449 497,73	2 188 989,38	Метод спутниковых геодезических измерений (определений)	0,10	—
674	449 498,46	2 188 988,72	Метод спутниковых геодезических измерений (определений)	0,10	—
675	449 499,25	2 188 988,15	Метод спутниковых геодезических измерений (определений)	0,10	—
676	449 500,10	2 188 987,65	Метод спутниковых геодезических измерений (определений)	0,10	—
677	449 500,99	2 188 987,23	Метод спутниковых геодезических измерений (определений)	0,10	—
678	449 501,91	2 188 986,91	Метод спутниковых геодезических измерений (определений)	0,10	—

Раздел 2

Сведения о местоположении границ объекта

1	2	3	4	5	6
679	449 502,87	2 188 986,68	Метод спутниковых геодезических измерений (определений)	0,10	—
680	449 503,84	2 188 986,54	Метод спутниковых геодезических измерений (определений)	0,10	—
681	449 515,29	2 188 985,50	Метод спутниковых геодезических измерений (определений)	0,10	—
682	449 516,27	2 188 985,46	Метод спутниковых геодезических измерений (определений)	0,10	—
683	449 517,25	2 188 985,51	Метод спутниковых геодезических измерений (определений)	0,10	—
684	449 518,22	2 188 985,67	Метод спутниковых геодезических измерений (определений)	0,10	—
685	449 519,17	2 188 985,91	Метод спутниковых геодезических измерений (определений)	0,10	—
686	449 520,09	2 188 986,25	Метод спутниковых геодезических измерений (определений)	0,10	—
687	449 520,98	2 188 986,67	Метод спутниковых геодезических измерений (определений)	0,10	—
688	449 521,82	2 188 987,18	Метод спутниковых геодезических измерений (определений)	0,10	—
689	449 522,60	2 188 987,78	Метод спутниковых геодезических измерений (определений)	0,10	—
690	449 523,32	2 188 988,44	Метод спутниковых геодезических измерений (определений)	0,10	—
691	449 523,98	2 188 989,17	Метод спутниковых геодезических измерений (определений)	0,10	—
692	449 524,55	2 188 989,96	Метод спутниковых геодезических измерений (определений)	0,10	—
693	449 525,05	2 188 990,81	Метод спутниковых геодезических измерений (определений)	0,10	—
694	449 525,47	2 188 991,70	Метод спутниковых геодезических измерений (определений)	0,10	—
695	449 525,79	2 188 992,63	Метод спутниковых геодезических измерений (определений)	0,10	—
696	449 526,02	2 188 993,58	Метод спутниковых геодезических измерений (определений)	0,10	—
697	449 526,16	2 188 994,55	Метод спутниковых геодезических измерений (определений)	0,10	—
698	449 526,61	2 188 999,53	Метод спутниковых геодезических измерений (определений)	0,10	—

Раздел 2

Сведения о местоположении границ объекта					
1	2	3	4	5	6
699	449 526,65	2 189 000,51	Метод спутниковых геодезических измерений (определений)	0,10	—
700	449 526,60	2 189 001,49	Метод спутниковых геодезических измерений (определений)	0,10	—
701	449 526,45	2 189 002,46	Метод спутниковых геодезических измерений (определений)	0,10	—
702	449 526,20	2 189 003,41	Метод спутниковых геодезических измерений (определений)	0,10	—
703	449 525,86	2 189 004,33	Метод спутниковых геодезических измерений (определений)	0,10	—
704	449 525,44	2 189 005,22	Метод спутниковых геодезических измерений (определений)	0,10	—
705	449 524,93	2 189 006,05	Метод спутниковых геодезических измерений (определений)	0,10	—
1	449 524,34	2 189 006,84	Метод спутниковых геодезических измерений (определений)	0,10	—
3. Сведения о характерных точках части (частей) границы объекта					
1	2	3	4	5	6
—	—	—	—	—	—


Раздел 3

Сведения о местоположении измененных (уточненных) границ объекта

1. Система координат МСК-43, зона 2

2. Сведения о характерных точках границ объекта

Обозначение характерных точек границы	Существующие координаты, м		Измененные (уточненные) координаты, м		Метод определения координат характерной точки	Средняя квадратическая погрешность положения характерной точки (Mt), м	Описание обозначения точки на местности (при наличии)
	X	Y	X	Y			
1	2	3	4	5	6	7	8
—	—	—	—	—	—	—	—
3. Сведения о характерных точках части (частей) границы объекта							
1	2	3	4	5	6	7	8
—	—	—	—	—	—	—	—

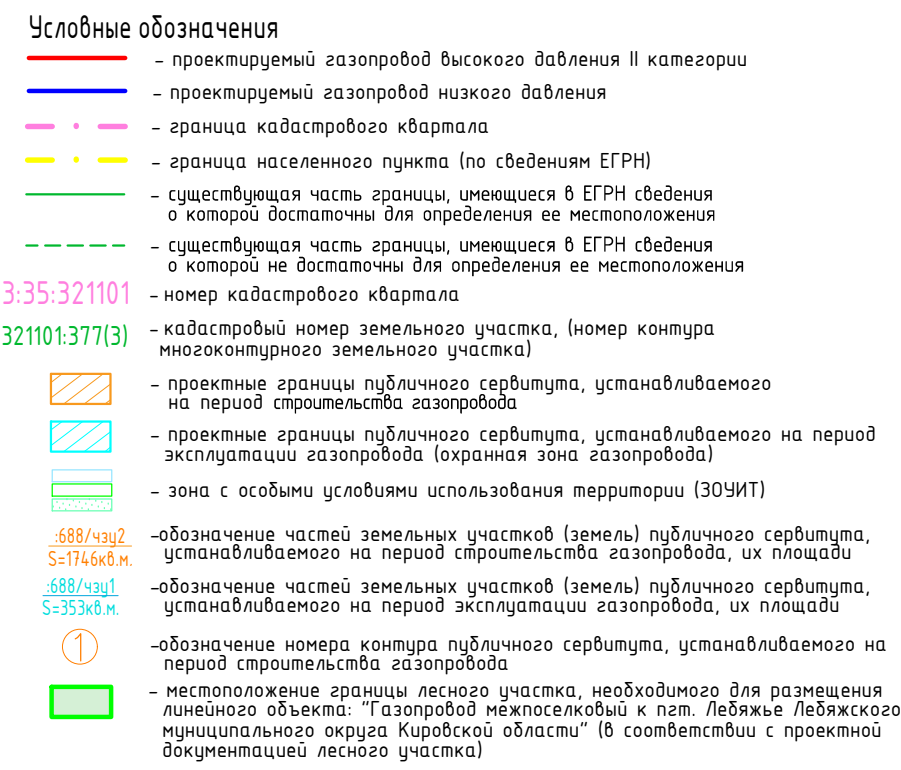

1. Система координат МСК-43.
2. Система высот Балтийская 1977.
3. Высота сечения репера 0,5 м.

FORM 40

СХЕМА РАСПОЛОЖЕНИЯ ГРАНИЦЫ ПУБЛИЧНОГО СЕРВИТУТА,
устанавливаемого на период строительства и эксплуатации линейного объекта
системы газоснабжения: "Газопровод межпоселковый к пгт. Лебяжье Лебяжского
муниципального округа Кировской области"

Уржумское сельское
поселение Уржумского
муниципального района
Кировской области

43:35:000000:706(10),
земли сельскохозяйственного
назначения;
с-ть: 000 имени Кирова

43:35:321101

43:00:000000:16568,
сооружение автодороги
Киров-Малмыж-Вятские Поляны (участок от
г. Киров до пересечения с а/д Казань-Пермь;
с-ть: Судъект РФ "Кировская область";
оперативное управление: "КОГКУ "Дорожный
комитет Кировской области"

43:35:450601

43:35:000000:688(3),
земли
сельскохозяйственного
назначения;
с-ть: 000 имени Кирова

43:35:000000:39 (ЕЗП),
43:35:321101:63(8х)
земли промышленности;
Земли промышленности;
Земельный участок под а/д
Киров-Малмыж-Вятские Поляны
с-ть: Судъект РФ "Кировская область";
ПБП: Кировское областное государственное
казенное учреждение "Дорожный комитет
Кировской области"

43:35:000000:39 (ЕЗП),
43:35:45601:2013(8х)
земли промышленности;
Земли промышленности;
Земельный участок под а/д
Киров-Малмыж-Вятские Поляны
с-ть: Судъект РФ "Кировская область";
ПБП: Кировское областное
государственное казенное учреждение
"Дорожный комитет Кировской области"

43:35:000000:54,
земельный участок под автодорогой
Киров-Малмыж-Вятские
Поляны-Андреевский-Зоткино;
с-ть: МО Уржумский муниципальный район
Кировской области

43:35:000000:698,
сооружение а/д Киров-Малмыж-Вятские
Поляны-Зоткино, в собственности МО
Уржумского муниципального р-на
Кировской области

43:35-6.91
Охранная зона газопровода
высокого давления деревня
Теребилытка - село
Рождественское Уржумского
района Кировской области

Точка подключения:
Газопровод высокого
давления д. Теребилытка -
с. Рождественское Уржумского
района Кировской области"
ДН219 ПК0

ГЗ
Труба ПЗ100 ГАЗ SDR11
225x20,5
ГОСТ Р 58121.2-2018


43:35:000000:706(11),
земли сельскохозяйственного
назначения;
с-ть: 000 имени Кирова

Условные обозначения

- проектируемый газопровод высокого давления II категории
- проектируемый газопровод низкого давления
- граница кадастрового квартала
- граница населенного пункта (по сведениям ЕГРН)
- существующая часть границы, имеющаяся в ЕГРН сведения о которой достаточны для определения ее местоположения
- существующая часть границы, имеющаяся в ЕГРН сведения о которой не достаточны для определения ее местоположения
- номер кадастрового квартала
- кадастровый номер земельного участка, (номер контура многоконтурного земельного участка)
- проектные границы публичного сервитута, устанавливаемого на период строительства газопровода
- проектные границы публичного сервитута, устанавливаемого на период эксплуатации газопровода (охранная зона газопровода)
- зона с особыми условиями использования территории (ЗОУИТ)
- обозначение частей земельных участков (земель) публичного сервитута, устанавливаемого на период строительства газопровода, их площади
- обозначение частей земельных участков (земель) публичного сервитута, устанавливаемого на период эксплуатации газопровода, их площади
- обозначение номера контура публичного сервитута, устанавливаемого на период строительства газопровода
- местоположение границы земельного участка, необходимого для размещения линейного объекта: "Газопровод межпоселковый к пгт. Лебяжье Лебяжского муниципального округа Кировской области" (в соответствии с проектной документацией линейного участка)



Примечания:
1. Система координат МСК-43.
2. Система высот Балтийская 1977г.
3. Высота сечения рельефа 0,5 м.

						5300.001.П.0/0.1623-ПП02			
						Газопровод межпоселковый к пгт. Лебяжье Лебяжского муниципального округа Кировской области			
Изм.	Кол.уч.	Лист № док.	Подп.	Дата			Стадия	Лист	Листов
Разраб.	Чуренкова			01.12.24		Проект полосы отвода			
Проверил	Кушков			01.12.24				1	
ГИП	Тумина			01.12.24					
Н. контр.	Кушков			01.12.24		План трассы газопровода М:1000	000 "ЧИТИ"		

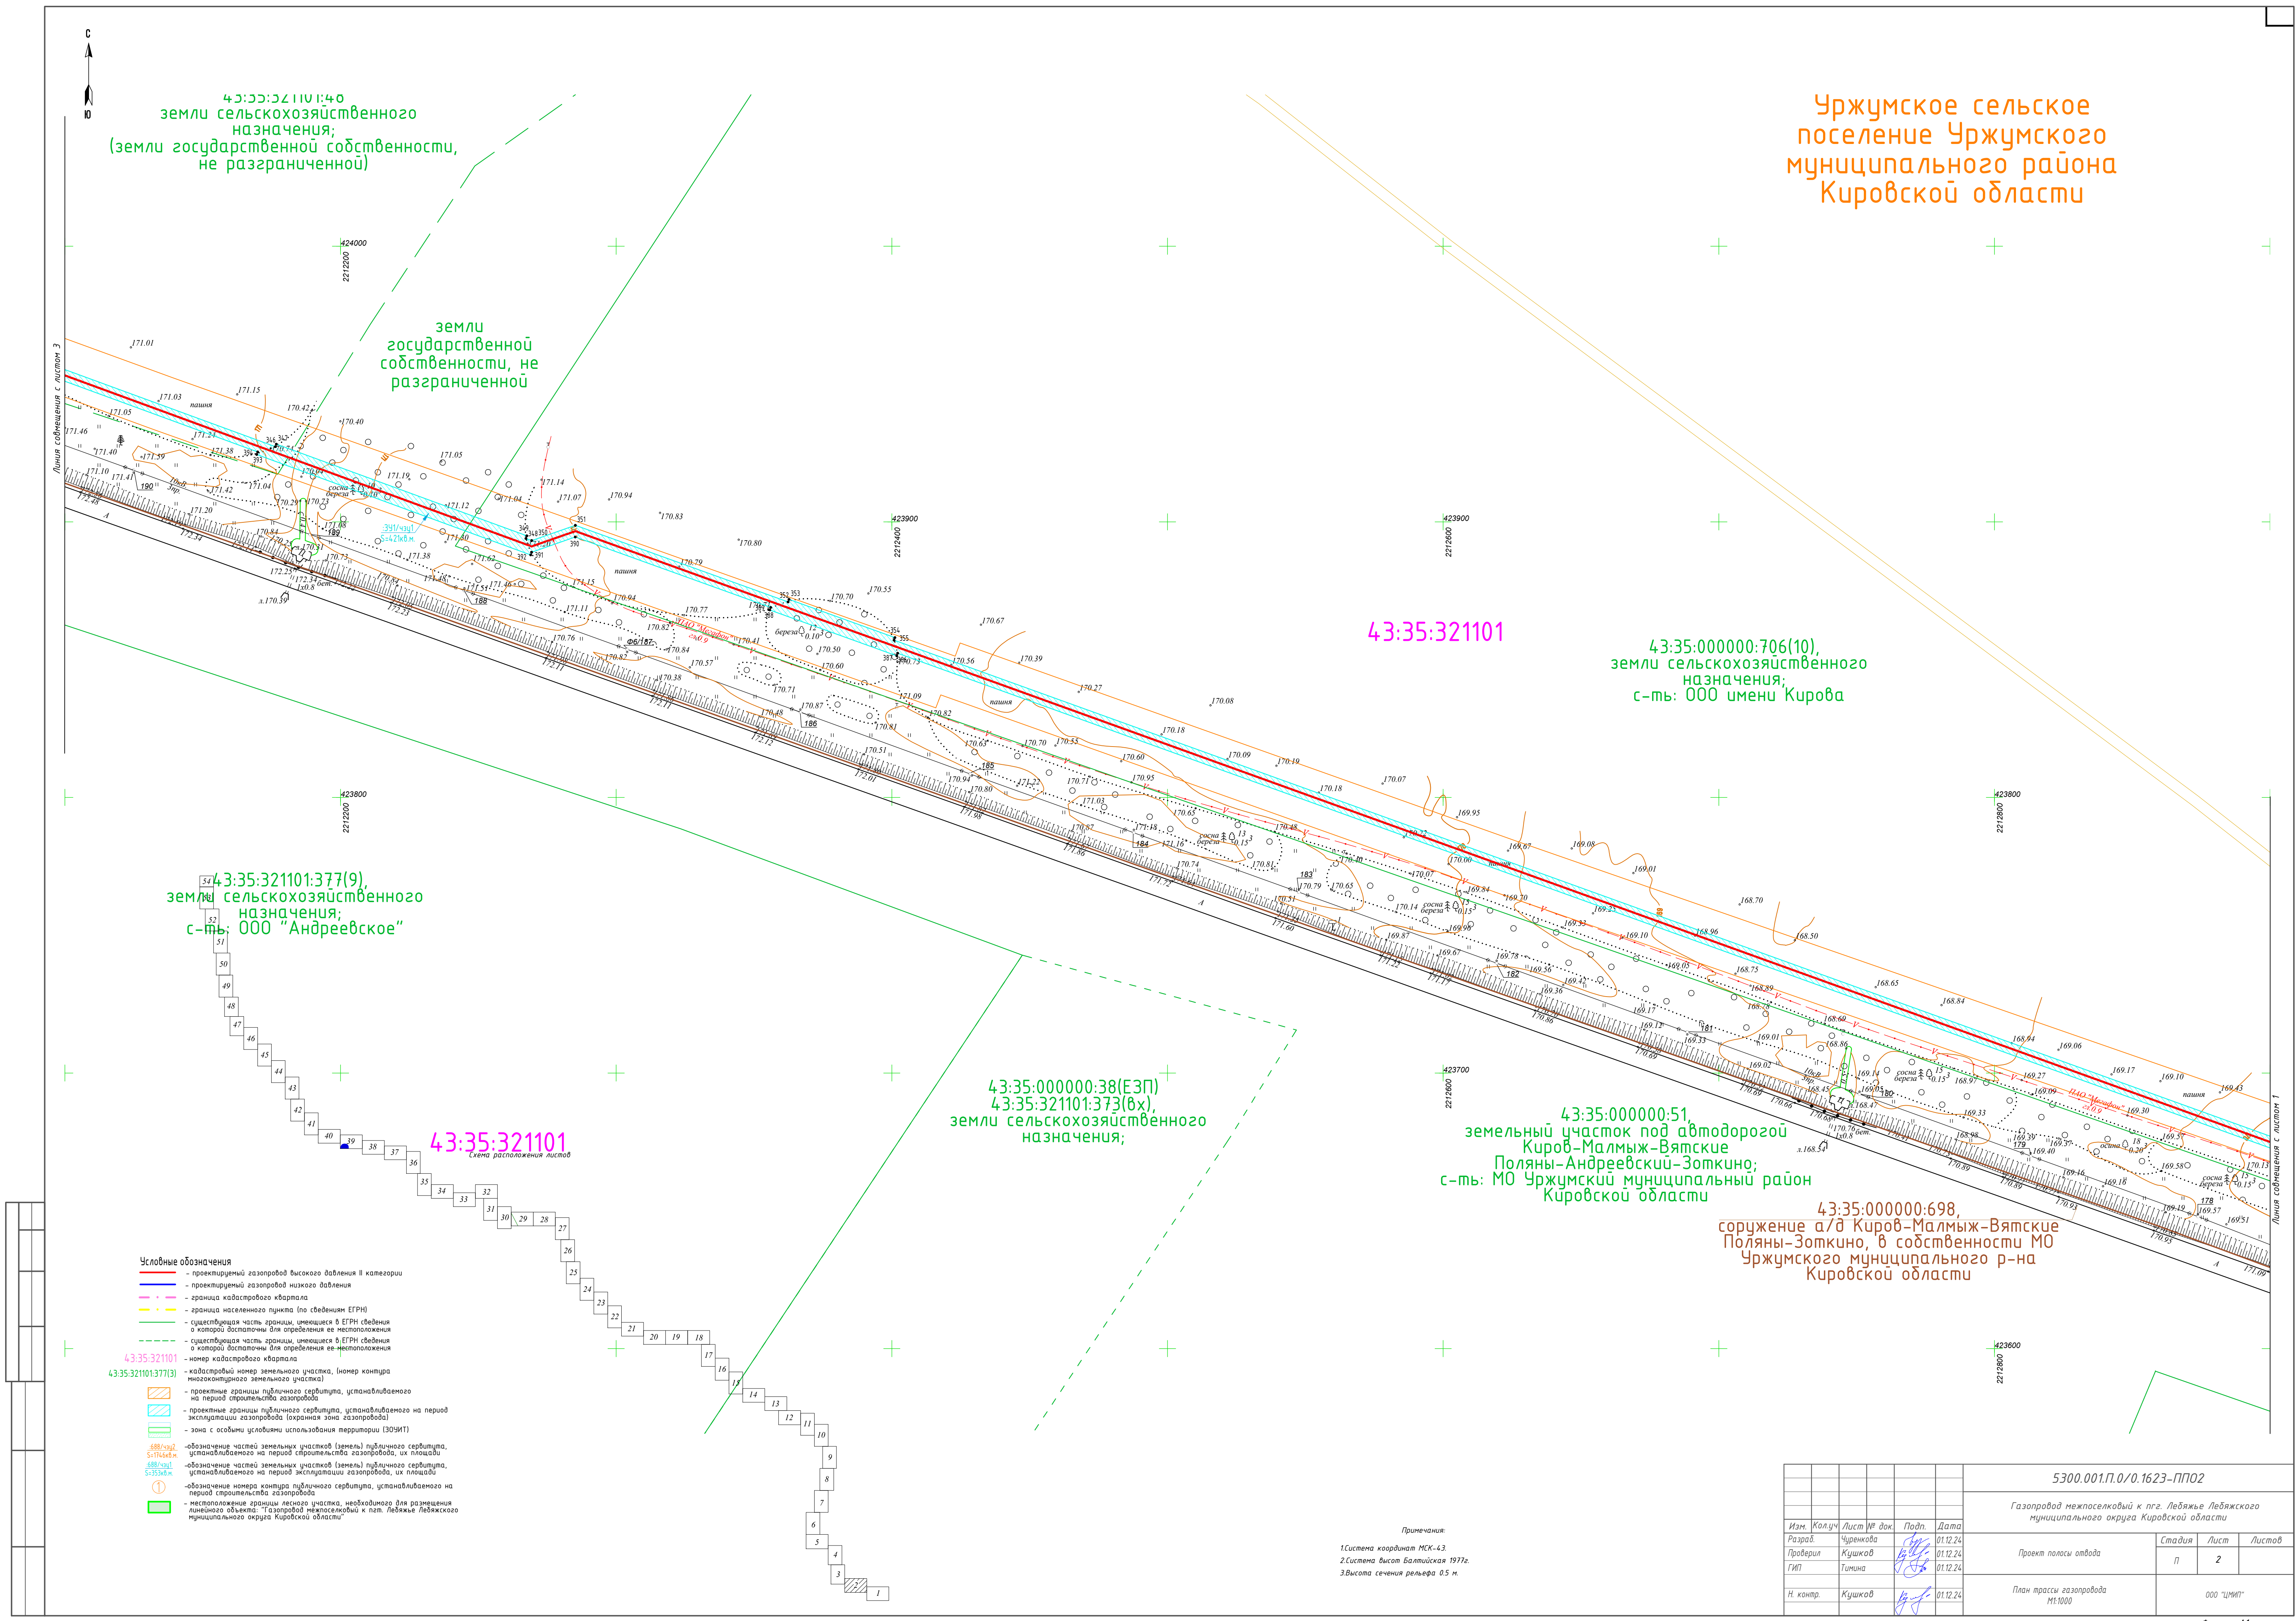

				5300.001.П.0/0.1623-ППО2		
				Газопровод межпоселковый к пгт. Лебяжье Лебяжского муниципального округа Кировской области		
Изм.	Колуч.	Лист № док.	Подп.	Дата	Проект полосы отвода	Стадия
Разраб.	Чуренкова	01.12.24				Лист
Проверил	Кушкова	01.12.24				Листов
ГИП	Тюмина	01.12.24				
Н. контр.	Кушкова	01.12.24			План трассы газопровода М:1000	000 "ЧИТИ"

Примечания:
1. Система координат МСК-43.
2. Система высот Балтийская 1977г.
3. Высота сечения рельефа 0.5 м.

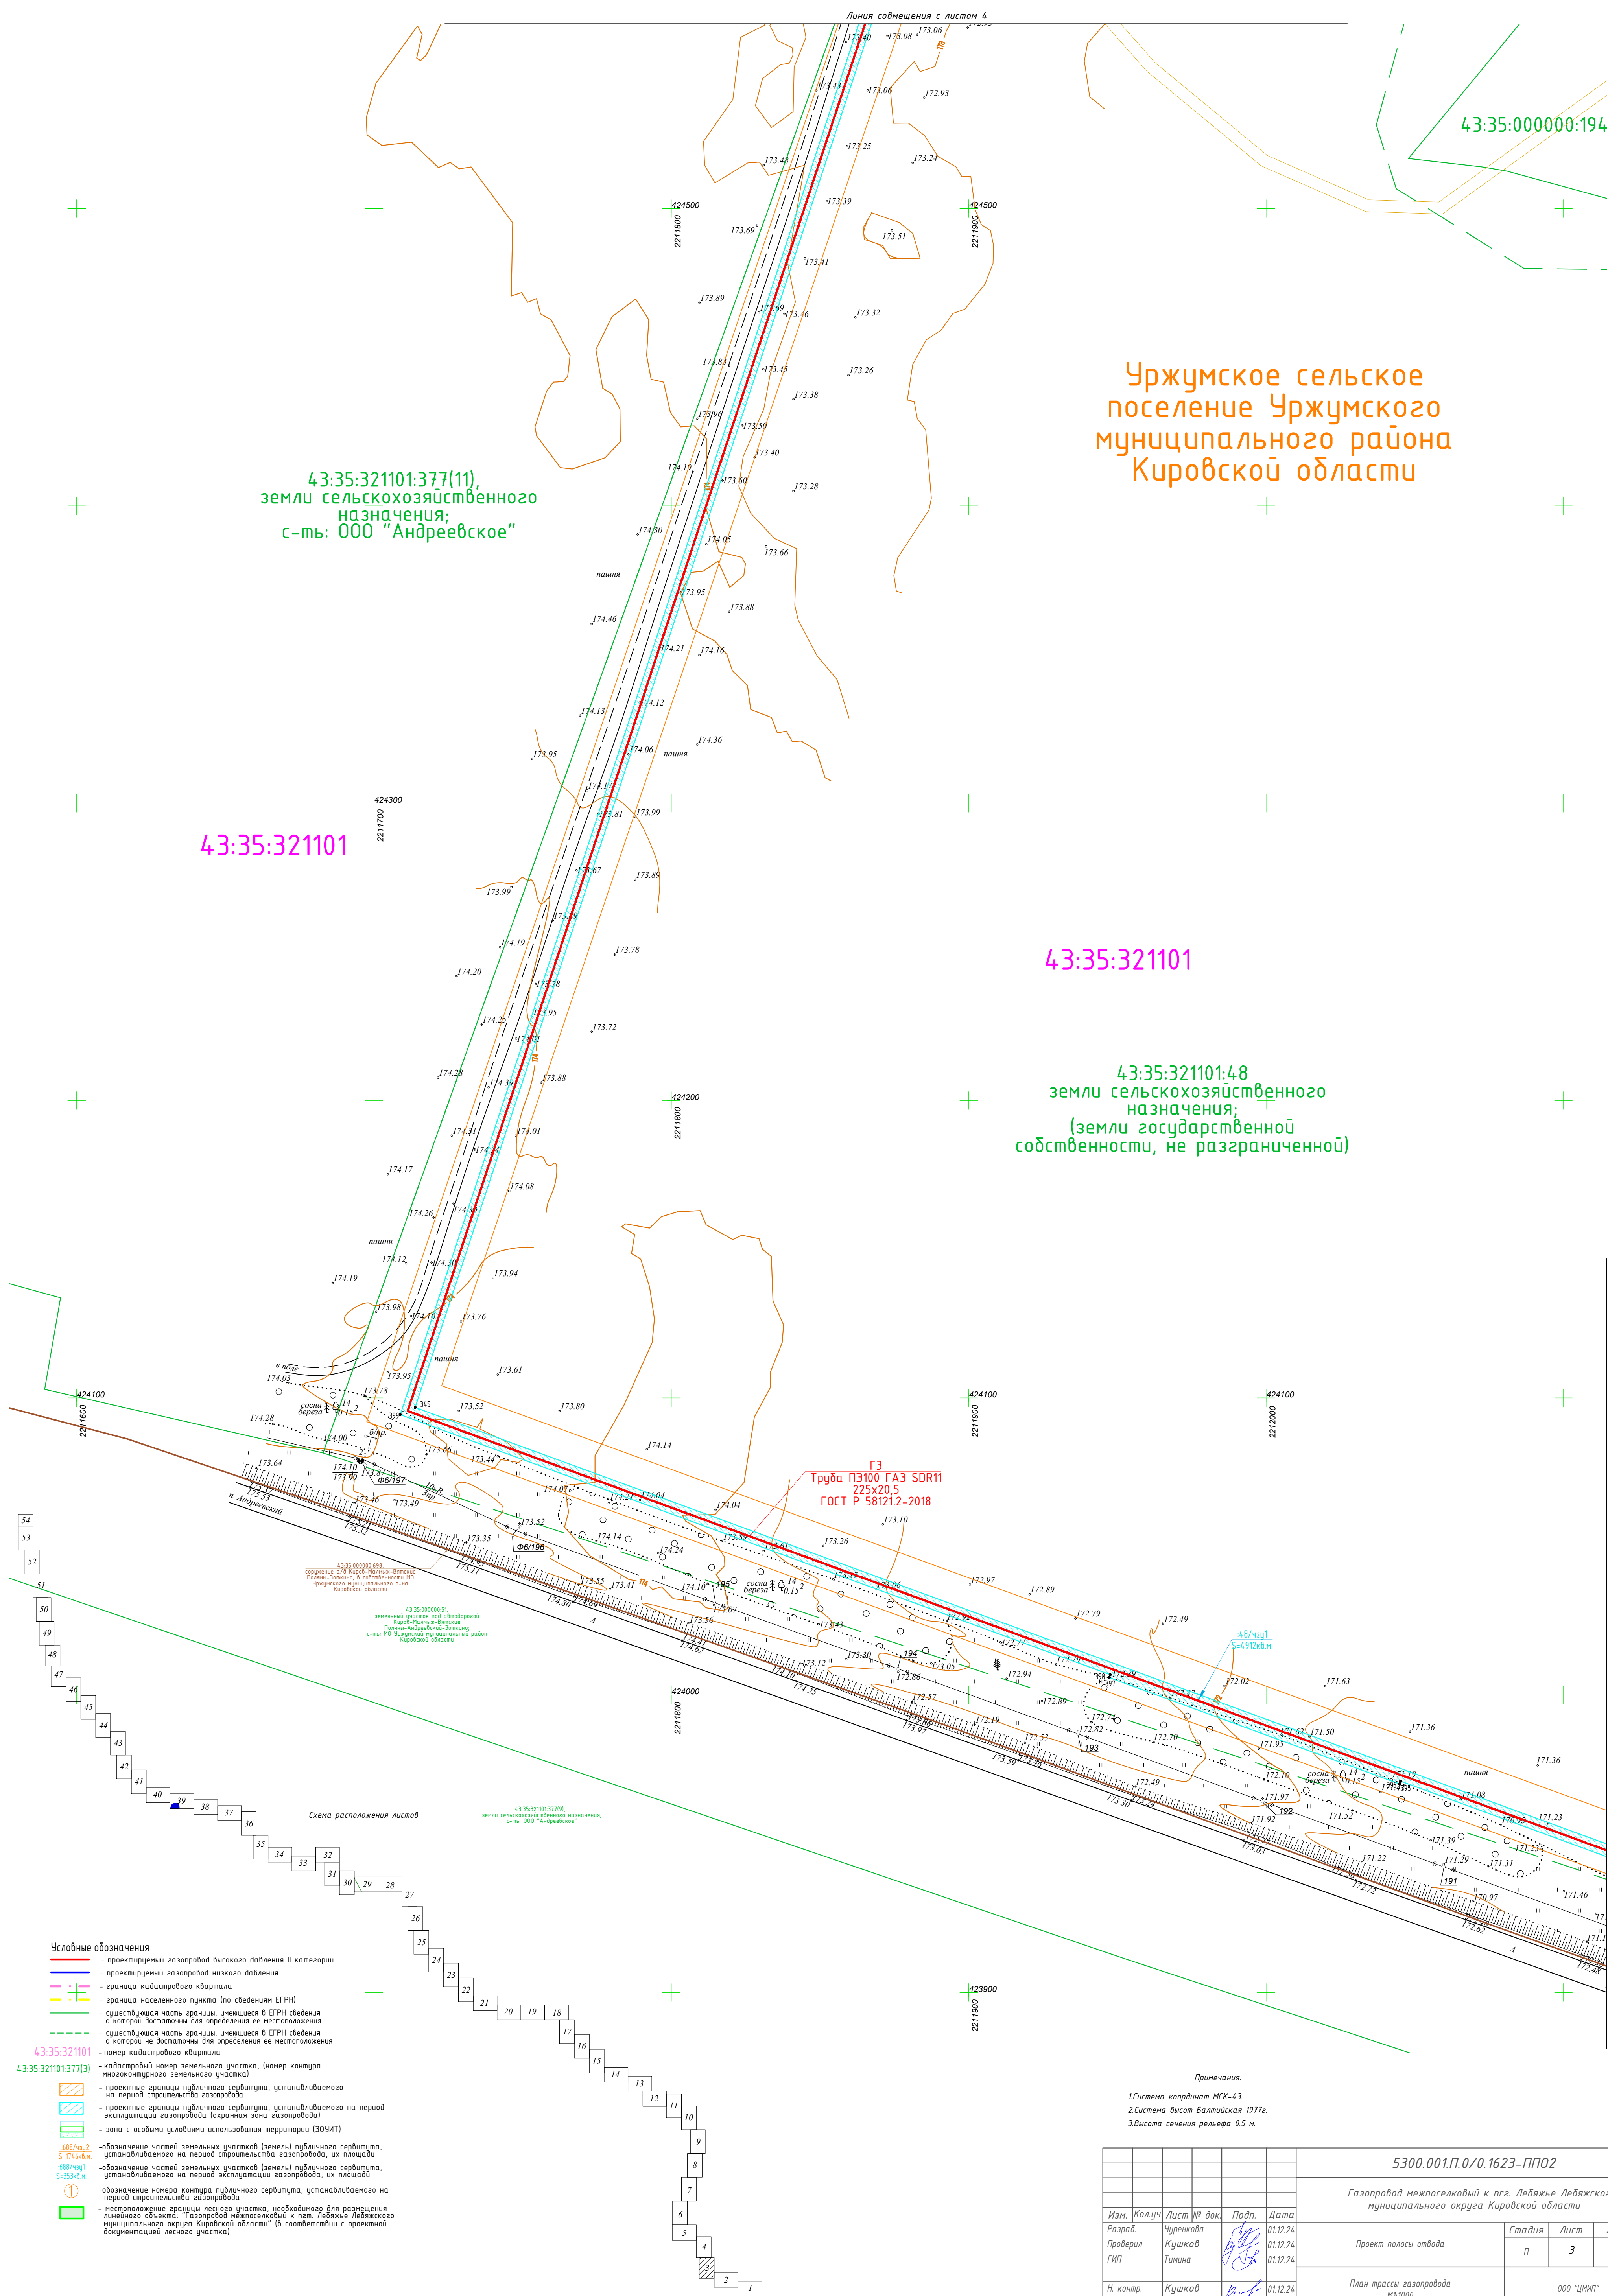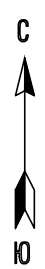

Уржумское сельское
поселение Уржумского
муниципального района
Кировской области

43:35:321101:377(11),
земли сельскохозяйственного
назначения;
с-ть: 000 "Андреевское"

43:35:321101:48
земли сельскохозяйственного
назначения;
(земли государственной
собственности, не разграниченной)

43:35:321101

43:35:321101

43:35:000000:194

ГЗ
Труда ПЭ100 ГАЗ SDR11
225x20,5
ГОСТ Р 58121.2-2018

43:35:00000:698,
соружение а/д Киров-Малмыж-Вятские
Поляны-Зоткино, в собственности МО
Уржумского муниципального р-на
Кировской области

43:35:000000:51,
земельный участок под ав
Киров-Малмыж-Вят
Поляны-Андреевский-З
с-п-к: МО Чажимский муницип

43:35:321101:377(9),
земли сельскохозяйственного назначения,
с/х. ООО "Андреевское"

Схема расположения листов

Примечания


1. Система координат МСК-43.
2. Система высот Балтийская 1977г.
3. Высота сечения рельефа 0.5 м.

					<i>5300.001.П.О./О.1623-ППО2</i>				
					<i>Газопровод межпоселковый к пгт. Лебяжье Лебязского муниципального округа Кировской области</i>				
<i>Изм.</i>	<i>Колуч</i>	<i>Лист № док.</i>	<i>Подп.</i>	<i>Дата</i>		<i>Стадия</i>	<i>Лист</i>	<i>Листов</i>	
Разраб.		Чуренкова		01.12.24					
Проверил		Кушков	<i>[подпись]</i>	01.12.24	<i>Проект полосы отвода</i>	<i>п</i>	<i>3</i>		
ГИП		Тимина	<i>[подпись]</i>	01.12.24					
Н контр.		Кушков	<i>[подпись]</i>	01.12.24	<i>План трассы газопровода М1=ЮЮ0</i>			<i>000 "ЧИТУ"</i>	

Формат А1


С
↑
Ю

Уржумское сельское
поселение Уржумского
муниципального района
Кировской области

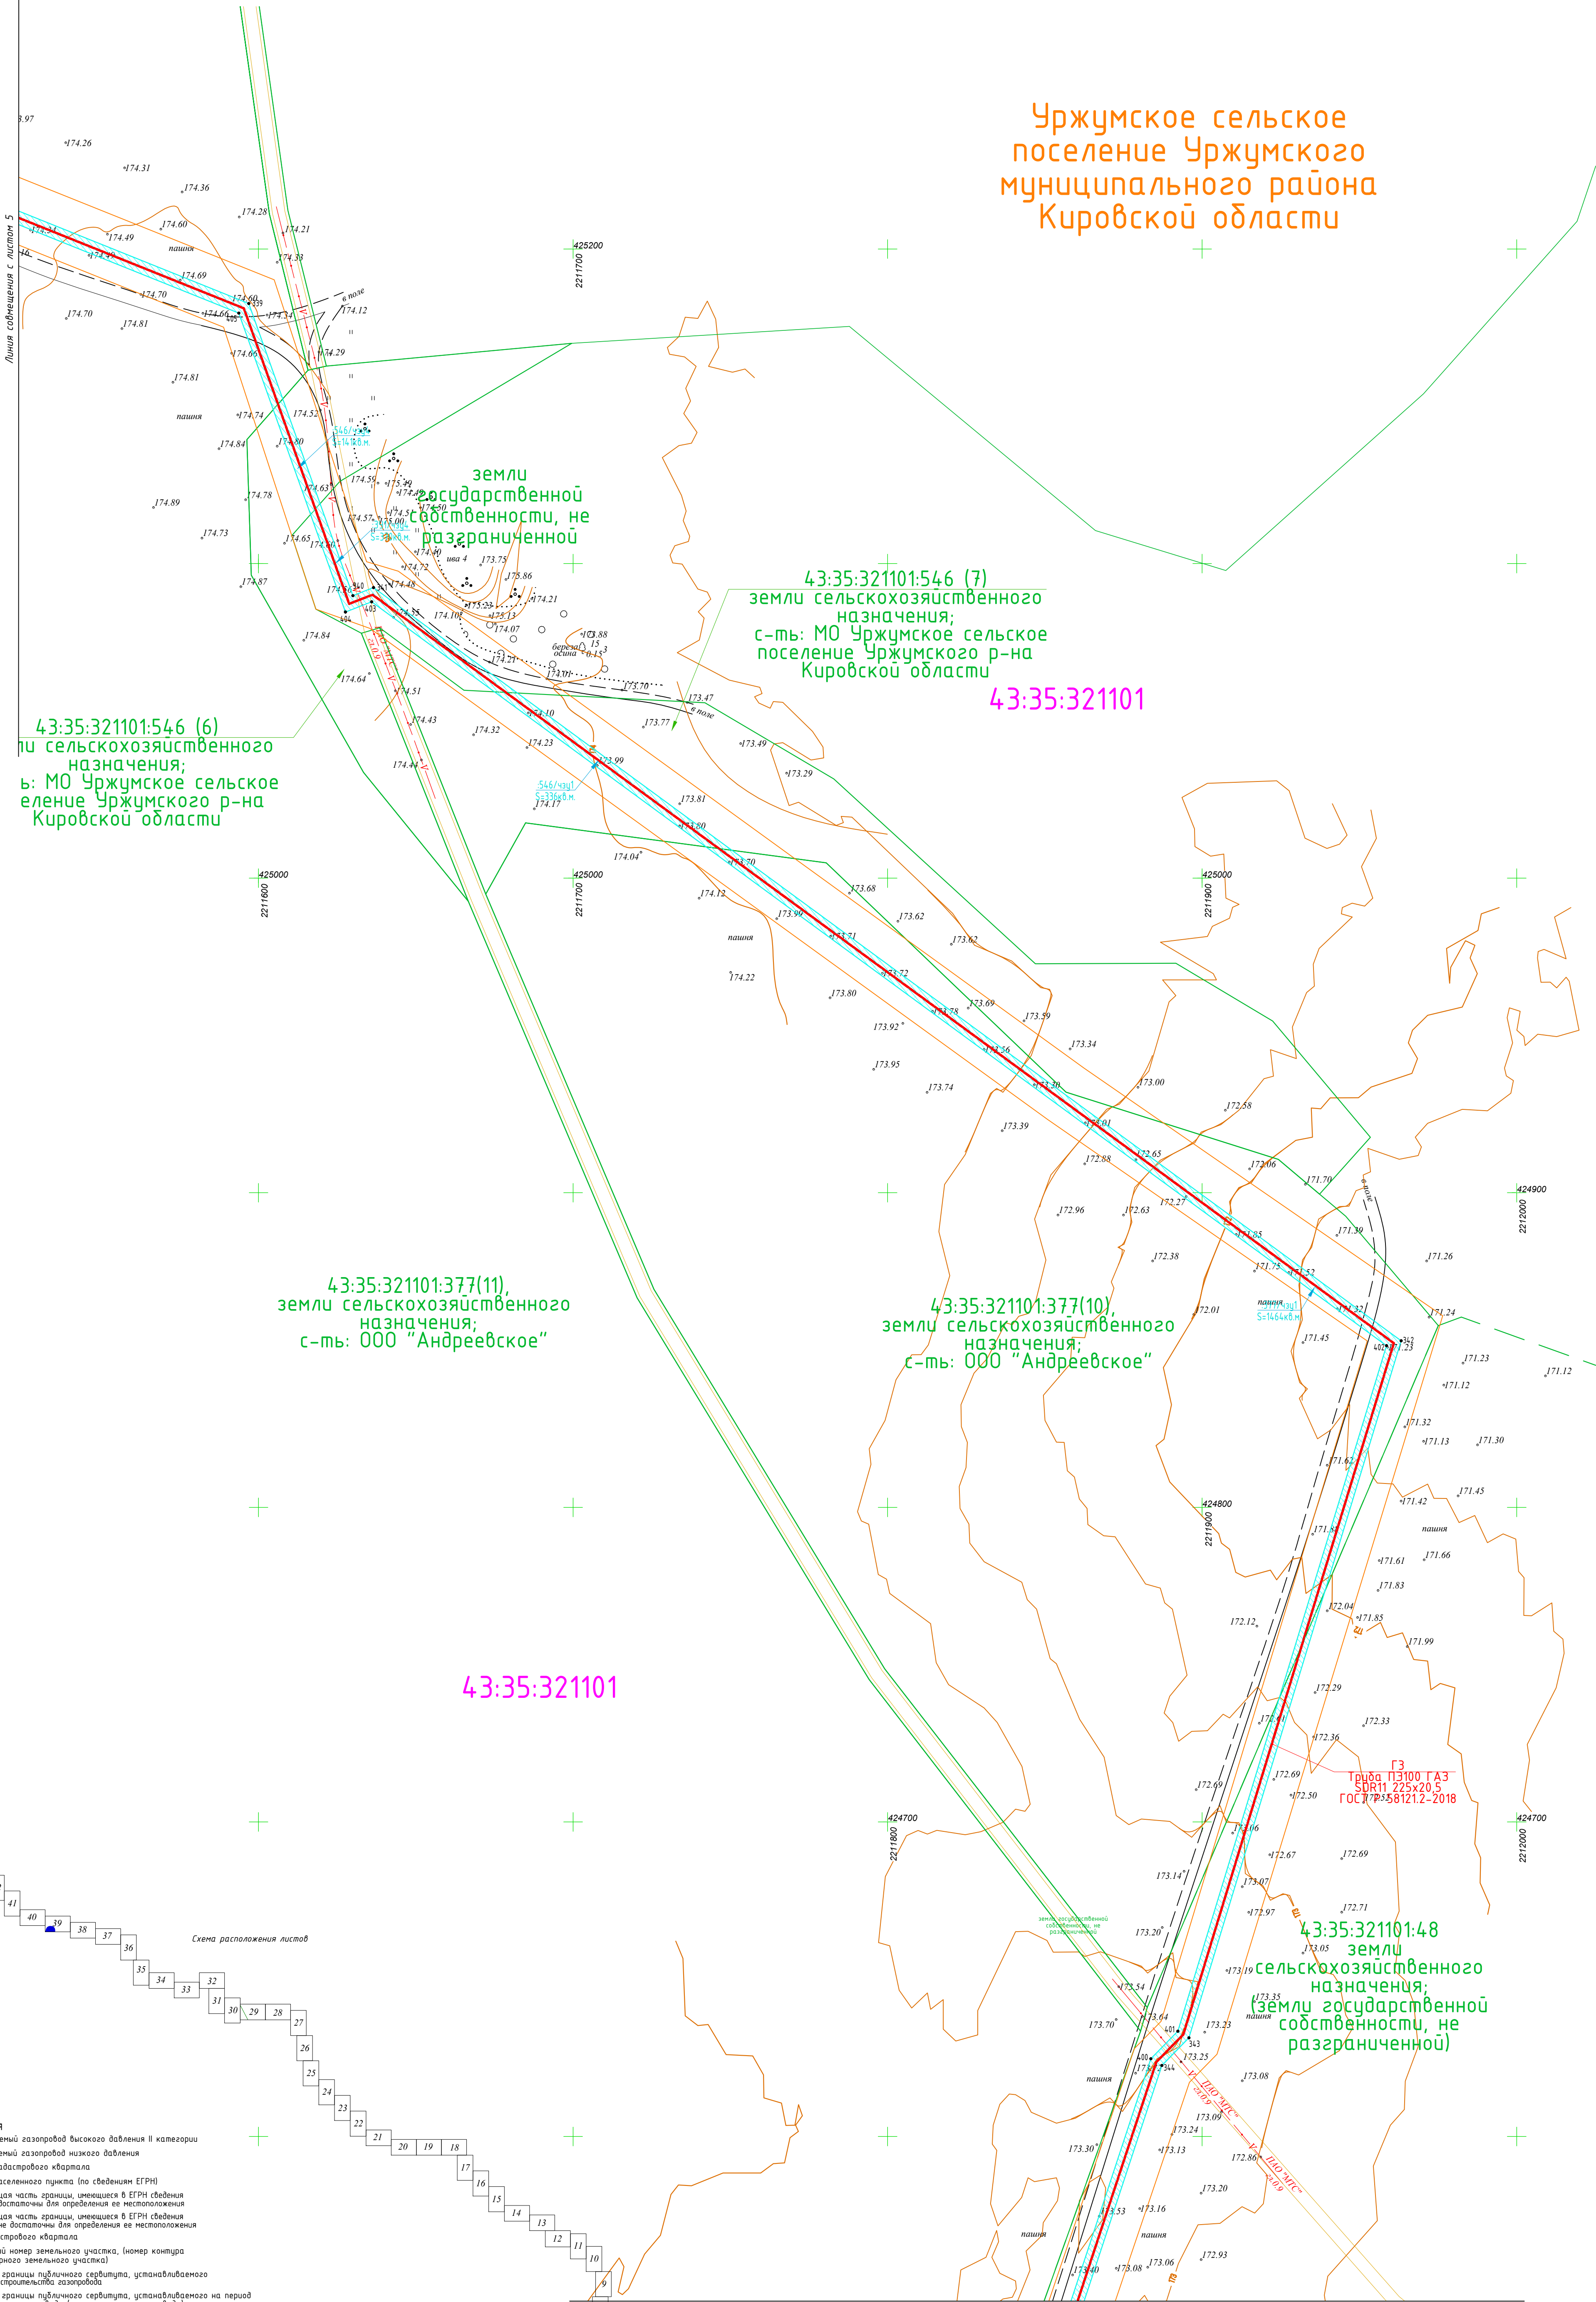

- Условные обозначения
- проектируемый газопровод высокого давления II категории
 - проектируемый газопровод низкого давления
 - граница кадастрового квартала
 - граница населенного пункта (по сведениям ЕГРН)
 - существующая часть границы, имеющаяся в ЕГРН (сведения о которой достаточно для определения ее местоположения)
 - существующая часть границы, имеющаяся в ЕГРН (сведения о которой не достаточно для определения ее местоположения)
 - номер кадастрового квартала
 - кадастровый номер земельного участка, (номер контура многоконтурного земельного участка)
 - проектные границы публичного сервитута, устанавливаемого на период строительства газопровода
 - проектные границы публичного сервитута, устанавливаемого на период эксплуатации газопровода (охранная зона газопровода)
 - зона с особыми условиями использования территории (ЗОУИТ)
 - обозначение частей земельных участков (земель) публичного сервитута, устанавливаемого на период строительства газопровода, их площади
 - обозначение частей земельных участков (земель) публичного сервитута, устанавливаемого на период эксплуатации газопровода, их площади
 - обозначение номера контура публичного сервитута, устанавливаемого на период строительства газопровода
 - неоплаченное пространство лесного участка, необходимого для размещения линейного объекта: "Газопровод межпоселковый к пгт. Лебяжье Лебяжского муниципального района Кировской области" (в соответствии с проектной документацией лесного участка)

5300.001.П.0/0.1623-ПП02					
Газопровод межпоселковый к пгт. Лебяжье Лебяжского муниципального района Кировской области					
Изм.	Колуч.	Лист № док.	Подп.	Дата	Проект полосы отвода
Разраб.	Чиренкова	12	01.12.24	01.12.24	
Проверил	Кушкова	13	01.12.24	01.12.24	
ГИП	Тумина	14	01.12.24	01.12.24	
Н. контр.	Кушкова	15	01.12.24	01.12.24	План трассы газопровода М1:1000
				Стадия	Лист
				П	4
				000 "ЦМПИ"	

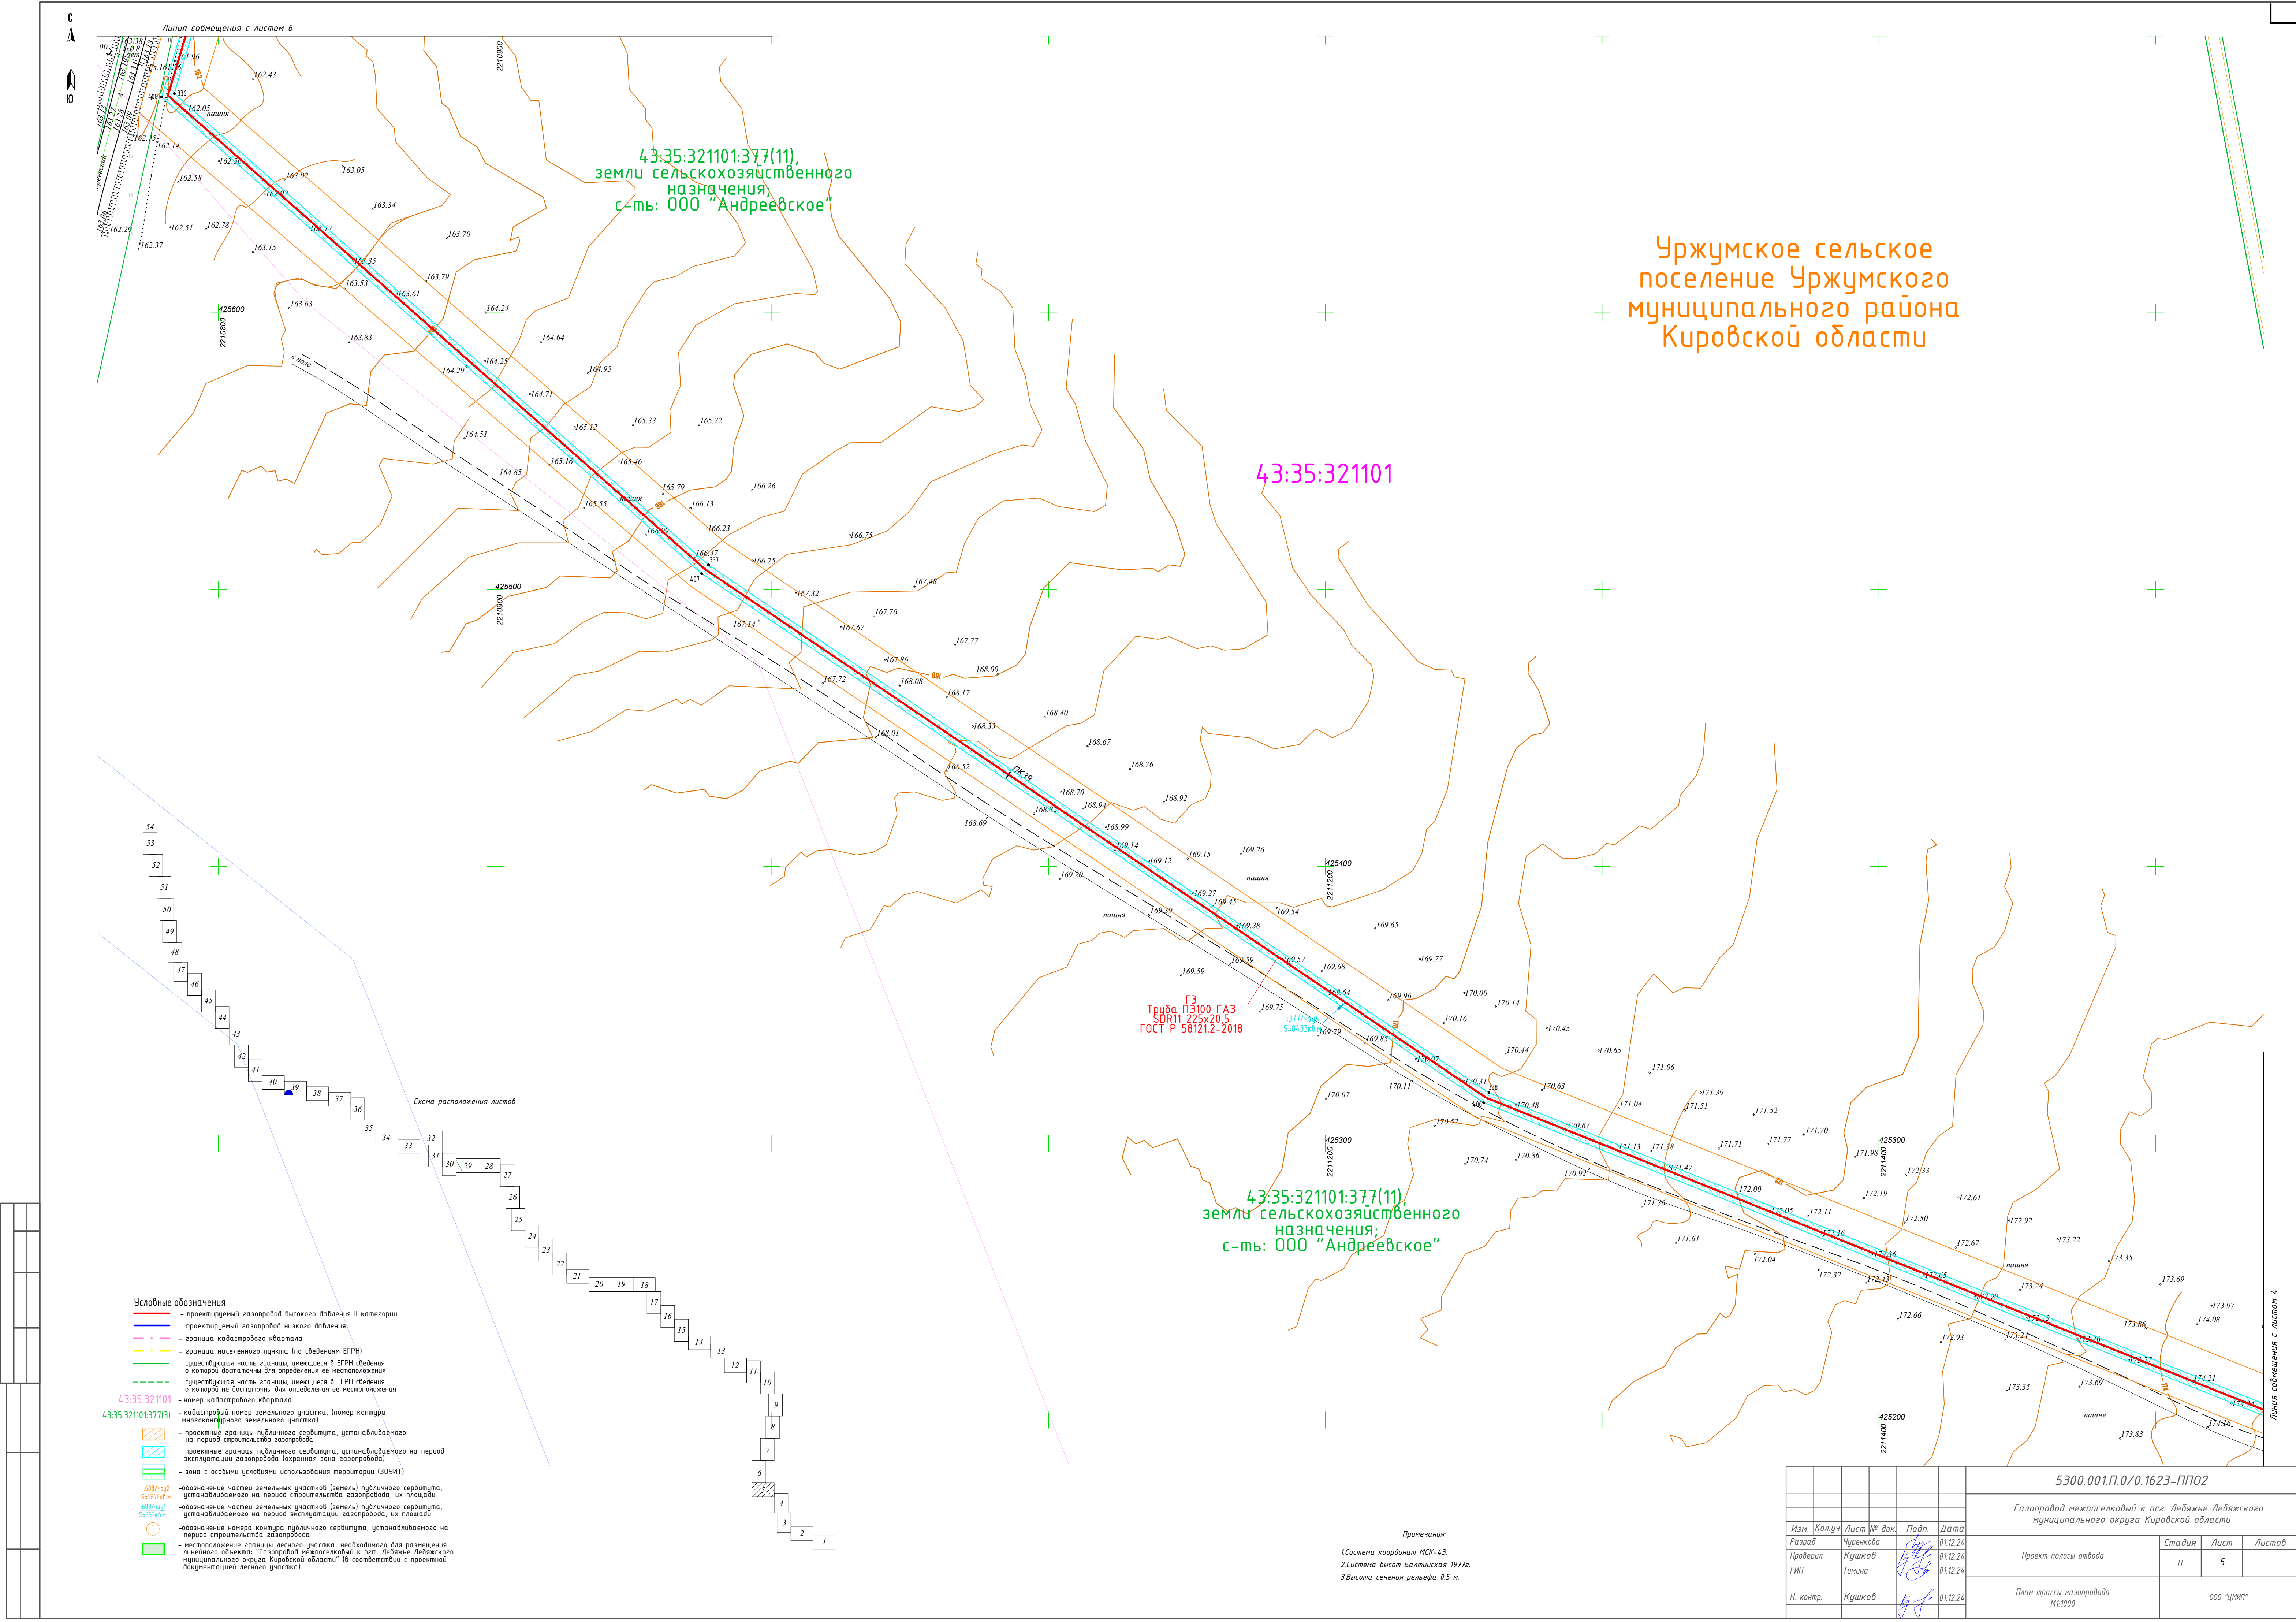



43:35:321101:379,
земли сельскохозяйственного
назначения;
с-ть: Леухин А.А.

Уржумское сельское
поселение Уржумского
муниципального района
Кировской области

43:35:000000:38(ЕЗП)
43:35:321101:8(вх)
земли сельскохозяйственного
назначения;

ГЗ
Труба ПЗ100 ГАЗ
СОР11 225х20,5
ГОСТ Р 58121.2-2018

43:35:321101


43:35:321101:377(11),
земли сельскохозяйственного
назначения;
с-ть: 000 "Андреевское"

43:35:321101:377(5),
земли
сельскохозяйственного
назначения;
с-ть: 000 "Андреевское"

- Условные обозначения**
- проектируемый газопровод высокого давления II категории
 - проектируемый газопровод низкого давления
 - граница кадастрового квартала
 - граница населенного пункта (по сведениям ЕГРН)
 - существующая часть границы, имеющаяся в ЕГРН сведения о которой достаточны для определения ее местоположения
 - существующая часть границы, имеющаяся в ЕГРН сведения о которой не достаточны для определения ее местоположения
 - номер кадастрового квартала
 - кадастровый номер земельного участка, (номер контура многоконтурного земельного участка)
 - проектные границы публичного сервитута, устанавливаемого на период строительства газопровода
 - проектные границы публичного сервитута, устанавливаемого на период эксплуатации газопровода (охранная зона газопровода)
 - зона с особыми условиями использования территории (ЗОУИТ)
 - обозначение частей земельных участков (земель) публичного сервитута, устанавливаемого на период строительства газопровода, их площади
 - обозначение частей земельных участков (земель) публичного сервитута, устанавливаемого на период эксплуатации газопровода, их площади
 - обозначение номера контура публичного сервитута, устанавливаемого на период строительства газопровода
 - местоположение границы лесного участка, необходимого для размещения линейного объекта: "Газопровод нежелезнодорожный к пгт. Лебяжье Лебяжского муниципального округа Кировской области" (в соответствии с проектной документацией лесного участка)

Примечания:
1. Система координат МСК-43.
2. Система высот Балтийская 1977г.
3. Высота сечения рельефа 0,5 м.

				5300.001.П.0/0.1623-ПП02		
				Газопровод нежелезнодорожный к пгт. Лебяжье Лебяжского муниципального округа Кировской области		
Изм.	Колуч	Лист № док	Подп.	Дата	Проект полосы отвода	Стадия
Разраб.	Чуренкова	19	12.12.24	01.12.24		Лист
Проверил	Кушкова	19	12.12.24	01.12.24		Листов
ГИП	Тумина	19	12.12.24	01.12.24		6
Н. контр.	Кушкова	19	12.12.24	01.12.24	План трассы газопровода М1:1000	000 "ЦМИТ"

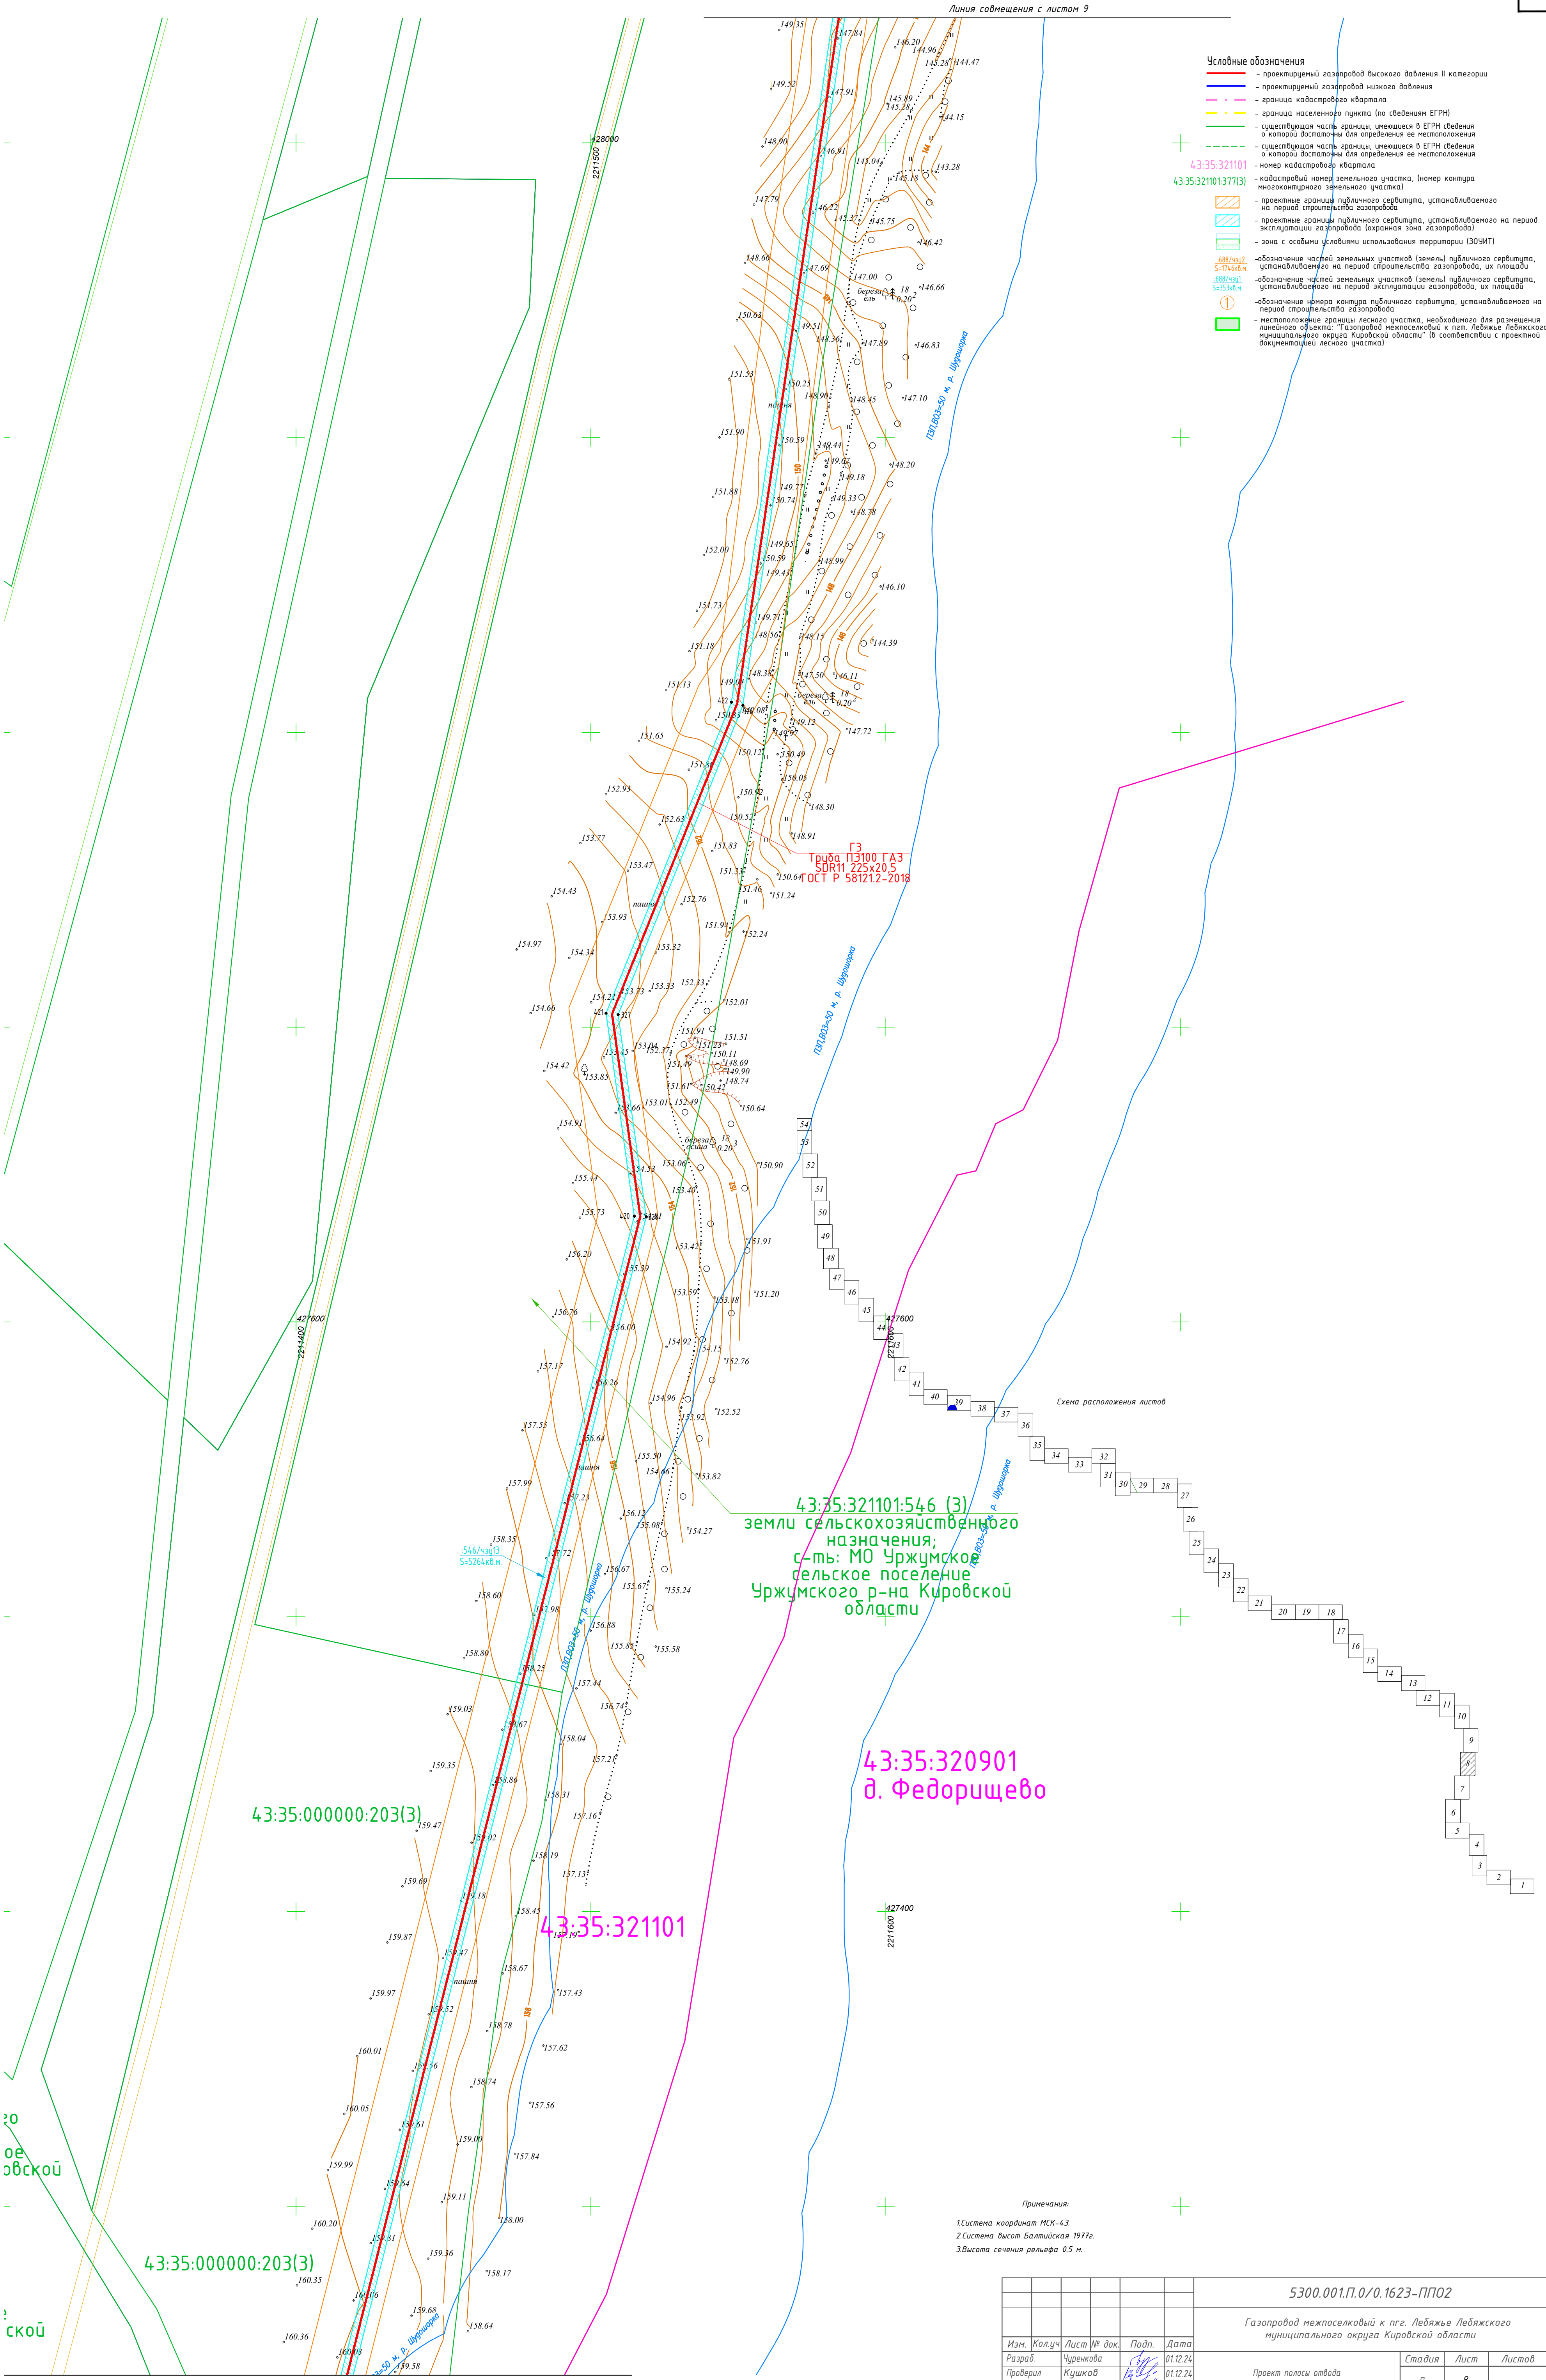

- Условные обозначения**
- проектируемый газопровод высокого давления II категории
 - проектируемый газопровод низкого давления
 - граница кадастрового квартала
 - граница населенного пункта (по сведениям ЕГРН)
 - существующая часть границы, имеющаяся в ЕГРН сведениях о которой достаточны для определения ее местоположения
 - существующая часть границы, имеющаяся в ЕГРН сведениях о которой достаточны для определения ее местоположения
 - номер кадастрового квартала
 - кадастровый номер земельного участка, (номер контура многоконтурного земельного участка)
 - проектные границы публичного сервитута, устанавливаемого на период строительства газопровода
 - проектные границы публичного сервитута, устанавливаемого на период эксплуатации газопровода (охранная зона газопровода)
 - зона с особыми условиями использования территории (ЗОУИТ)
 - обозначение частей земельных участков (земель) публичного сервитута, устанавливаемого на период строительства газопровода, их площади
 - обозначение частей земельных участков (земель) публичного сервитута, устанавливаемого на период эксплуатации газопровода, их площади
 - обозначение номера контура публичного сервитута, устанавливаемого на период строительства газопровода
 - местоположение границы лесного участка, необходимого для размещения линейного объекта: "Газопровод межпоселковый к пгт. Лебяжье Лебяжского муниципального округа Кировской области" (в соответствии с проектной документацией лесного участка)

Схема расположения листов

Примечания:
1. Система координат МСК-43
2. Система высот Балтийская 1977г.
3. Высота сечения рельефа 0.5 м.

					5300.001.П.0/0.1623-ПП02			
					Газопровод межпоселковый к пгт. Лебяжье Лебяжского муниципального округа Кировской области			
Изм.	Колуч	Лист № док	Подп.	Дата	Проект полосы отвода	Стадия	Лист	Листов
Разраб.	Чуренкова			01.12.24		П	8	
Проверил	Кушков			01.12.24				
ГИП	Тумина			01.12.24				
Н. контр.	Кушков			01.12.24	План трассы газопровода М1:1000	000 "ЧИМ"		

3:35:321101:546(1)
хозяйственного назначения;
жумское сельское поселение
о р-на Кировской области

01:512

сельское
жумского
го района
области

43:35:321101

- Условные обозначения
- проектный газопровод высокого давления III категории
 - проектный газопровод низкого давления
 - граница кадастрового квартала
 - граница населенного пункта (по сведениям ЕГРН)
 - существующая часть границы, имеющаяся в ЕГРН сведениях, в которых достаточно для определения ее местоположения
 - существующая часть границы, имеющаяся в ЕГРН сведениях, о которой не достаточно для определения ее местоположения
 - номер кадастрового квартала
 - кадастровый номер земельного участка, (номер контура многоконтурного земельного участка)
 - проектные границы публичного сервитута, устанавливаемого на период строительства газопровода
 - проектные границы публичного сервитута, устанавливаемого на период эксплуатации газопровода (охранная зона газопровода)
 - зона с особыми условиями использования территории (ЗОУИТ)
 - обозначение части земельных участков (земель) публичного сервитута, устанавливаемого на период строительства газопровода, их площади
 - обозначение частей земельных участков (земель) публичного сервитута, устанавливаемого на период эксплуатации газопровода, их площади
 - обозначение номера контура публичного сервитута, устанавливаемого на период строительства газопровода
 - неоплаченные границы лесного участка, необходимого для размещения линейного объекта: "Газопровод межпоселковый к пгт. Лебяжье Лебяжского муниципального округа Кировской области" (в соответствии с проектной документацией лесного участка)

Линия совмещения с листом 8

Примечания:

1. Система координат ИСК-43
2. Система высот Балтийская 1977г.
3. Высота сечения рельефа 0.5 м

					5300.001.П.0/0.1623-ППО2			
					Газопровод межпоселковый к пгт. Лебяжье Лебяжского муниципального округа Кировской области			
Изм.	Колуч	Лист № док	Подп.	Дата	Проект полосы отвода	Стадия	Лист	Листов
Разраб	Чиренкова			01.12.24		П	9	
Проверил	Кушков			01.12.24				
ГИП	Томина			01.12.24				
Н. контр.	Кушков			01.12.24	План трассы газопровода М1:1000	000 "ЦНИИ"		

Формат А1



43:35:321101

43:35:321101:546(1)
земли сельскохозяйственного назначения;
с-ть: МО Уржумское сельское поселение
Уржумского р-на Кировской области

Линия совмещения с листом 11

ГЗ
Труба ПЭ100 ГАЗ
SDR11 225x20,5
ГОСТ Р 58121.2-2018

43:35:321101:546(1)
земли сельскохозяйственного назначения;
с-ть: МО Уржумское сельское поселение
Уржумского р-на Кировской области

Схема расположения листов

Условные обозначения

- проектируемый газопровод высокого давления II категории
- проектируемый газопровод низкого давления
- граница кадастрового квартала
- граница населенного пункта (по сведениям ЕГРН)
- существующая часть границы, имеющаяся в ЕГРН сведения о которой достаточны для определения ее местоположения
- существующая часть границы, имеющаяся в ЕГРН сведения о которой не достаточны для определения ее местоположения
- номер кадастрового квартала

- кадастровый номер земельного участка, (номер контура многоконтурного земельного участка)
- проектные границы публичного сервитута, устанавливаемого на период строительства газопровода
- проектные границы публичного сервитута, устанавливаемого на период эксплуатации газопровода (охранная зона газопровода)
- зона с особыми условиями использования территории (ЗОУИТ)

- обозначение частей земельных участков (земель) публичного сервитута, устанавливаемого на период строительства газопровода
- обозначение частей земельных участков (земель) публичного сервитута, устанавливаемого на период эксплуатации газопровода, их площади
- обозначение номера контура публичного сервитута, устанавливаемого на период строительства газопровода
- местоположение границы лесного участка, необходимого для размещения линейного объекта: "Газопровод межпоселковый к пгт. Лебяжье Лебяжского муниципального округа Кировской области" (в соответствии с проектной документацией лесного участка)

Примечания:

1. Система координат МСК-43.
2. Система высот Балтийская 1977г.
3. Высота сечения рельефа 0,5 м.

Линия совмещения с листом 9

5300.001.П.0/0.1623-ПП02

Газопровод межпоселковый к пгт. Лебяжье Лебяжского
муниципального округа Кировской области

Изм.	Кол.уч.	Лист № док.	Подп.	Дата	Проект полосы отвода	Стадия	Лист	Листов
Разраб.	Чуренкова	01.12.24				П	10	
Проверил	Кушкова	01.12.24						
ГИП	Титина	01.12.24						
Н. контр.	Кушкова	01.12.24			План трассы газопровода М:1000			000 "ШИП"


43:35:321101:546(1)
земли сельскохозяйственного назначения,
с-ть: МО Уржумское сельское поселение
Уржумского р-на Кировской области


Условные обозначения


- проектируемый газопровод высокого давления II категории
- проектируемый газопровод низкого давления
- граница кадастрового квартала
- граница населенного пункта (по сведениям ЕГРН)
- существующая часть границы, имеющаяся в ЕГРН сведения о которой достаточны для определения ее местоположения
- существующая часть границы, имеющаяся в ЕГРН сведения о которой не достаточны для определения ее местоположения
- номер кадастрового квартала
- кадастровый номер земельного участка, (номер контура многоконтурного земельного участка)
- проектные границы публичного сервитута, устанавливаемого на период строительства газопровода
- проектные границы публичного сервитута, устанавливаемого на период эксплуатации газопровода (охранная зона газопровода)
- зона с особыми условиями использования территории (ЗОУИТ)
- обозначение частей земельных участков (земель) публичного сервитута, устанавливаемого на период строительства газопровода, их площади
- обозначение частей земельных участков (земель) публичного сервитута, устанавливаемого на период эксплуатации газопровода, их площади
- обозначение номера контура публичного сервитута, устанавливаемого на период строительства газопровода
- местоположение границы лесного участка, необходимого для размещения линейного объекта "Газопровод межпоселковый к пгт. Лебяжье Лебяжского муниципального округа Кировской области" (в соответствии с проектной документацией лесного участка)

Примечания:
1 Система координат МСК-43
2 Система высот Балтийская 1977г.
3 Масштаб 1:500
4 Высота над уровнем моря 0.5 м.

						5300.001.П.0/0.1623-ППО2			
						Газопровод межпоселковый к пгт. Лебяжье Лебяжского муниципального округа Кировской области			
Изм.	Колуч	Лист	№ док	Подп.	Дата	Проект полосы отвода	Стадия	Лист	Листов
Разраб.		Чуренкова			01.12.24		П	11	
Проверил		Кушков			01.12.24				
ГИП		Тучина			01.12.24				
Н. контр.		Кушков			01.12.24	План трассы газопровода М:1:1000	000 "ЦНИИ"		

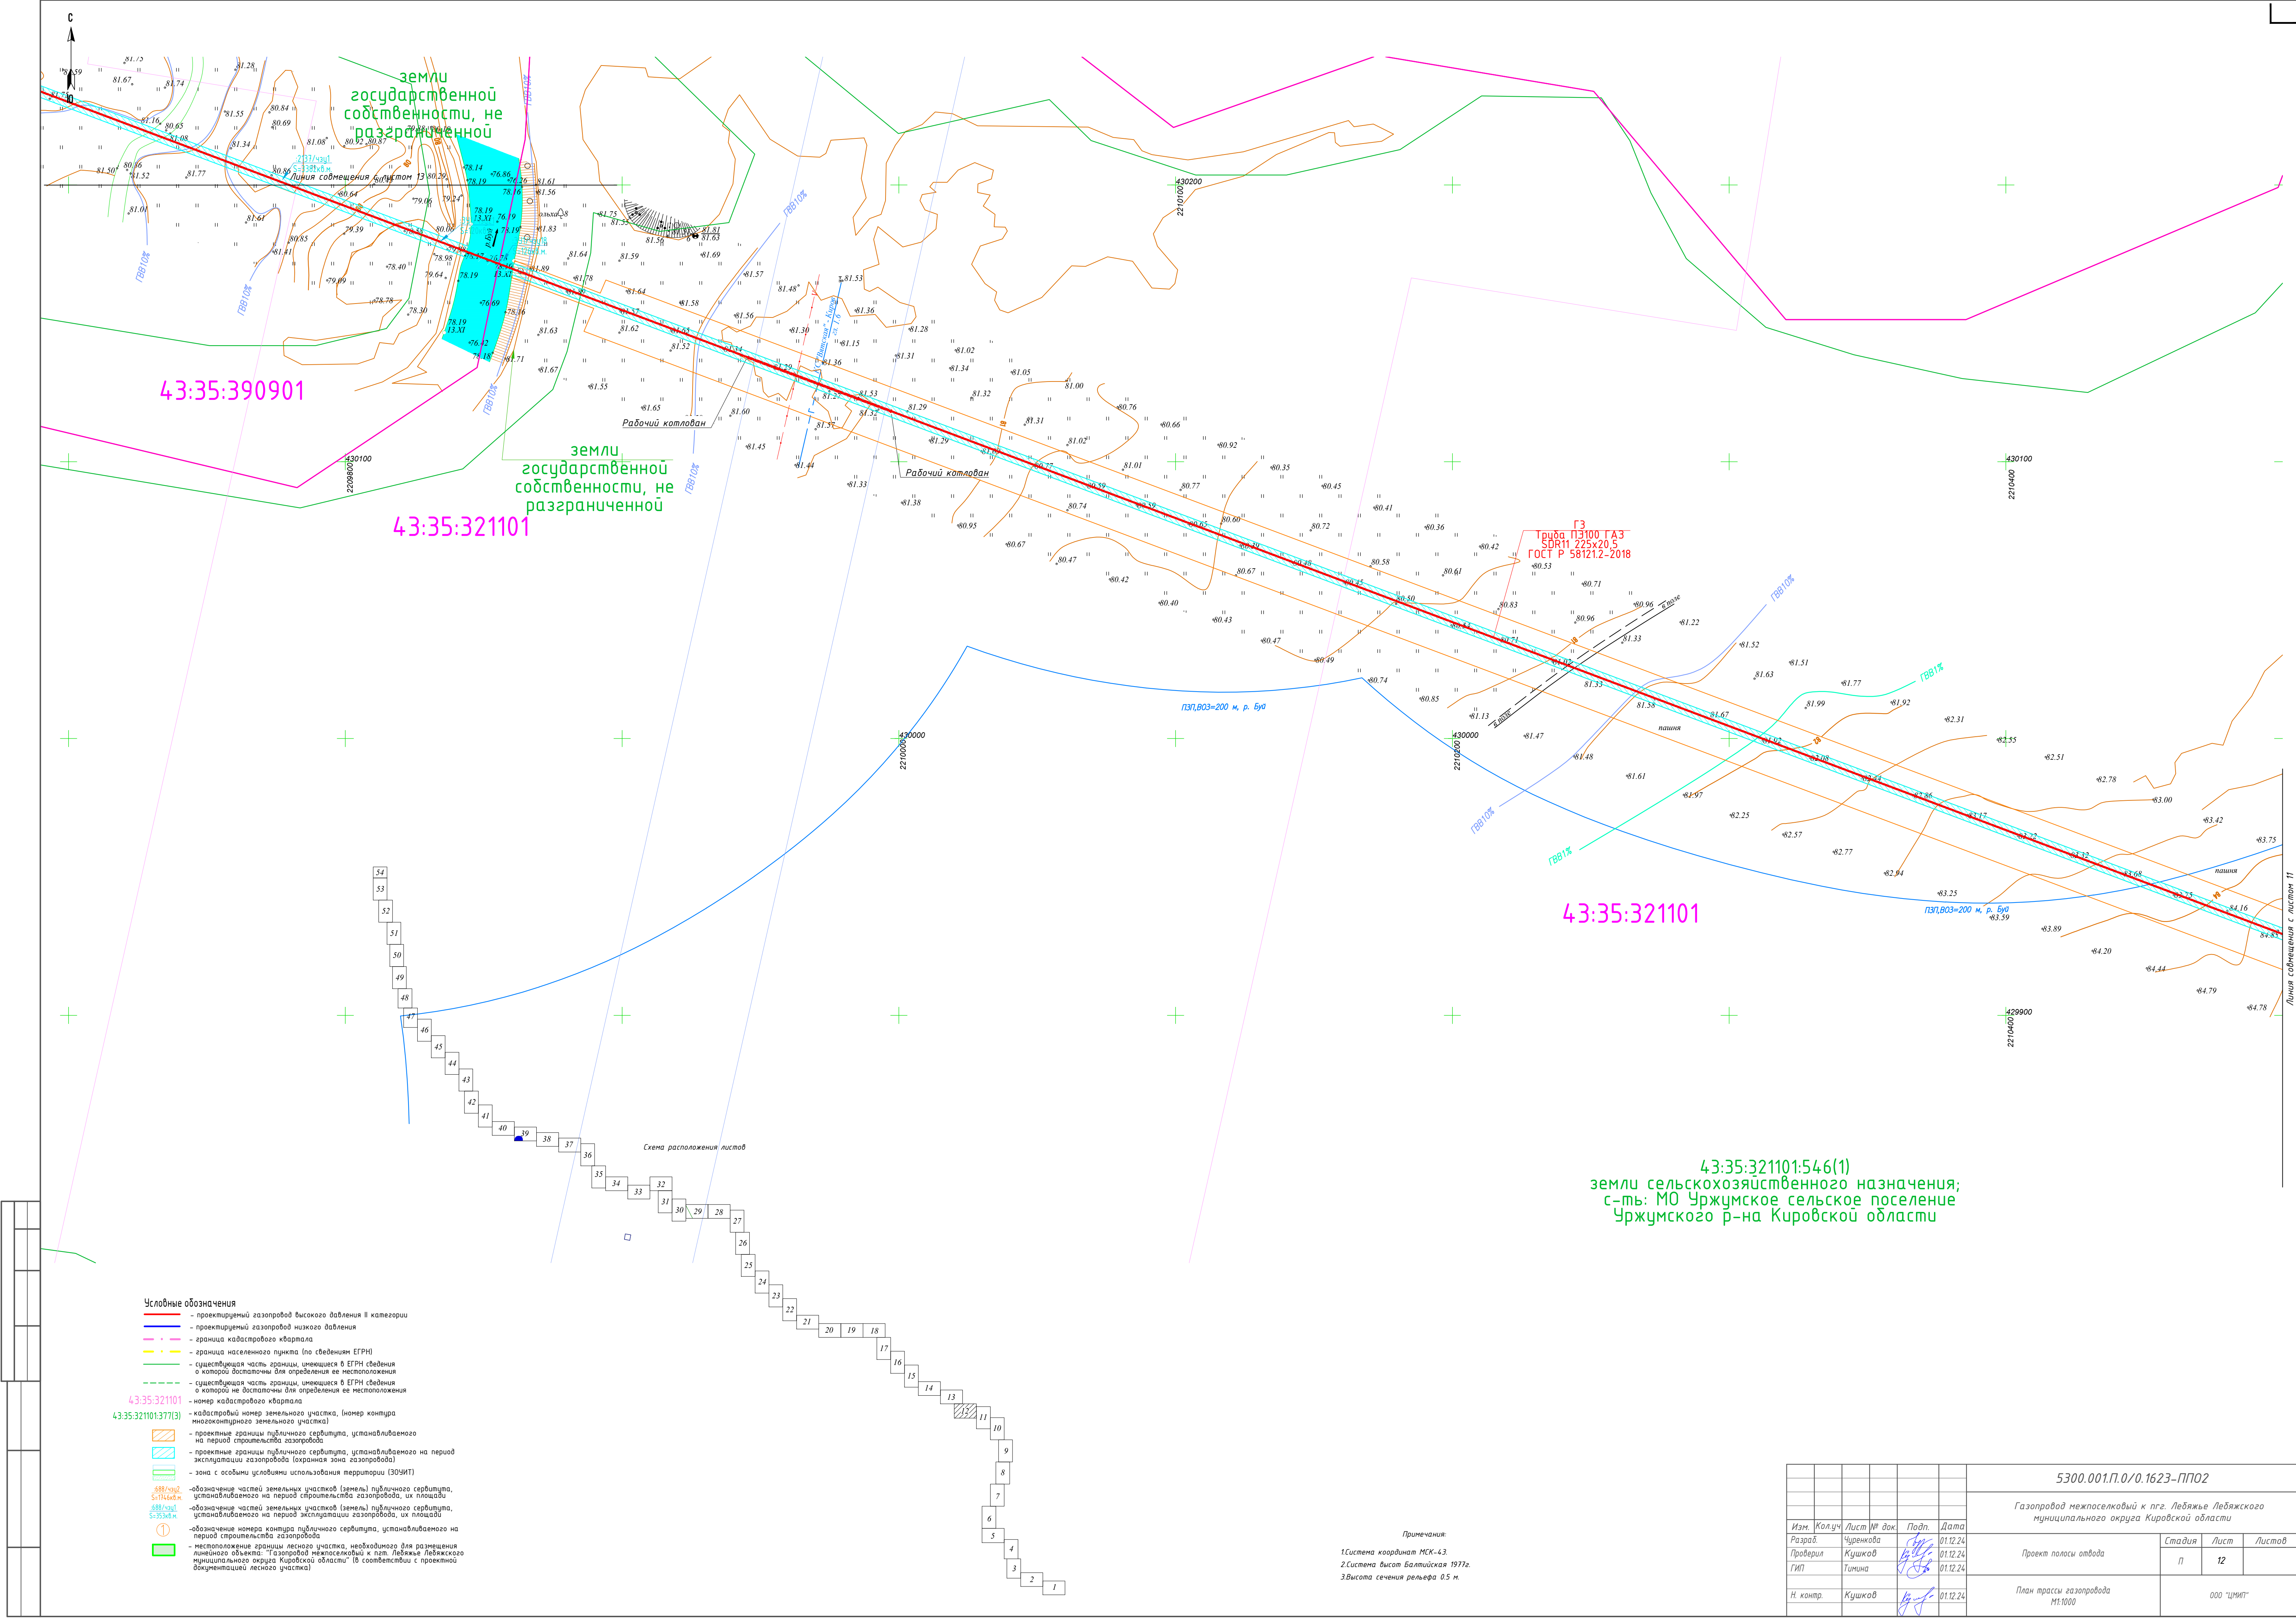

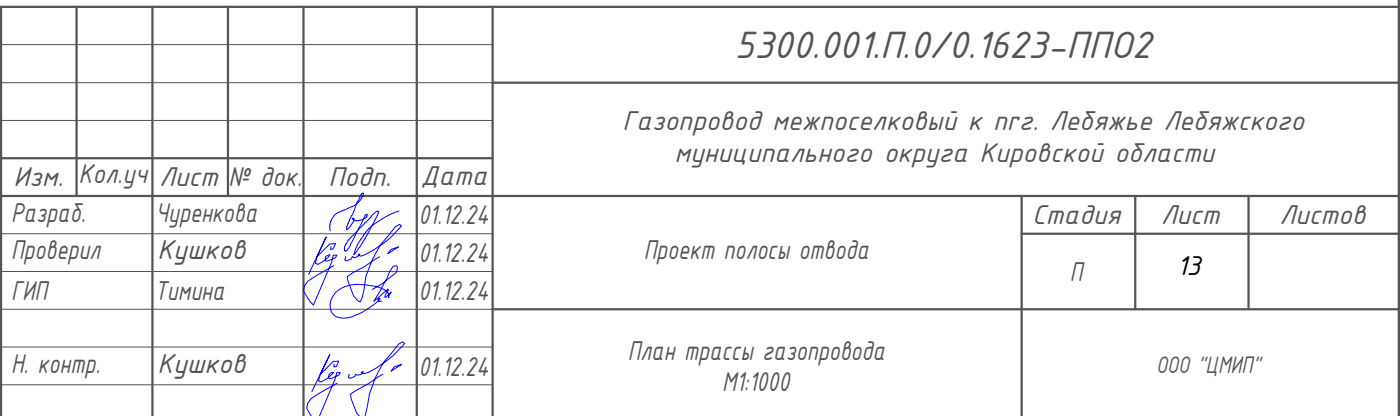

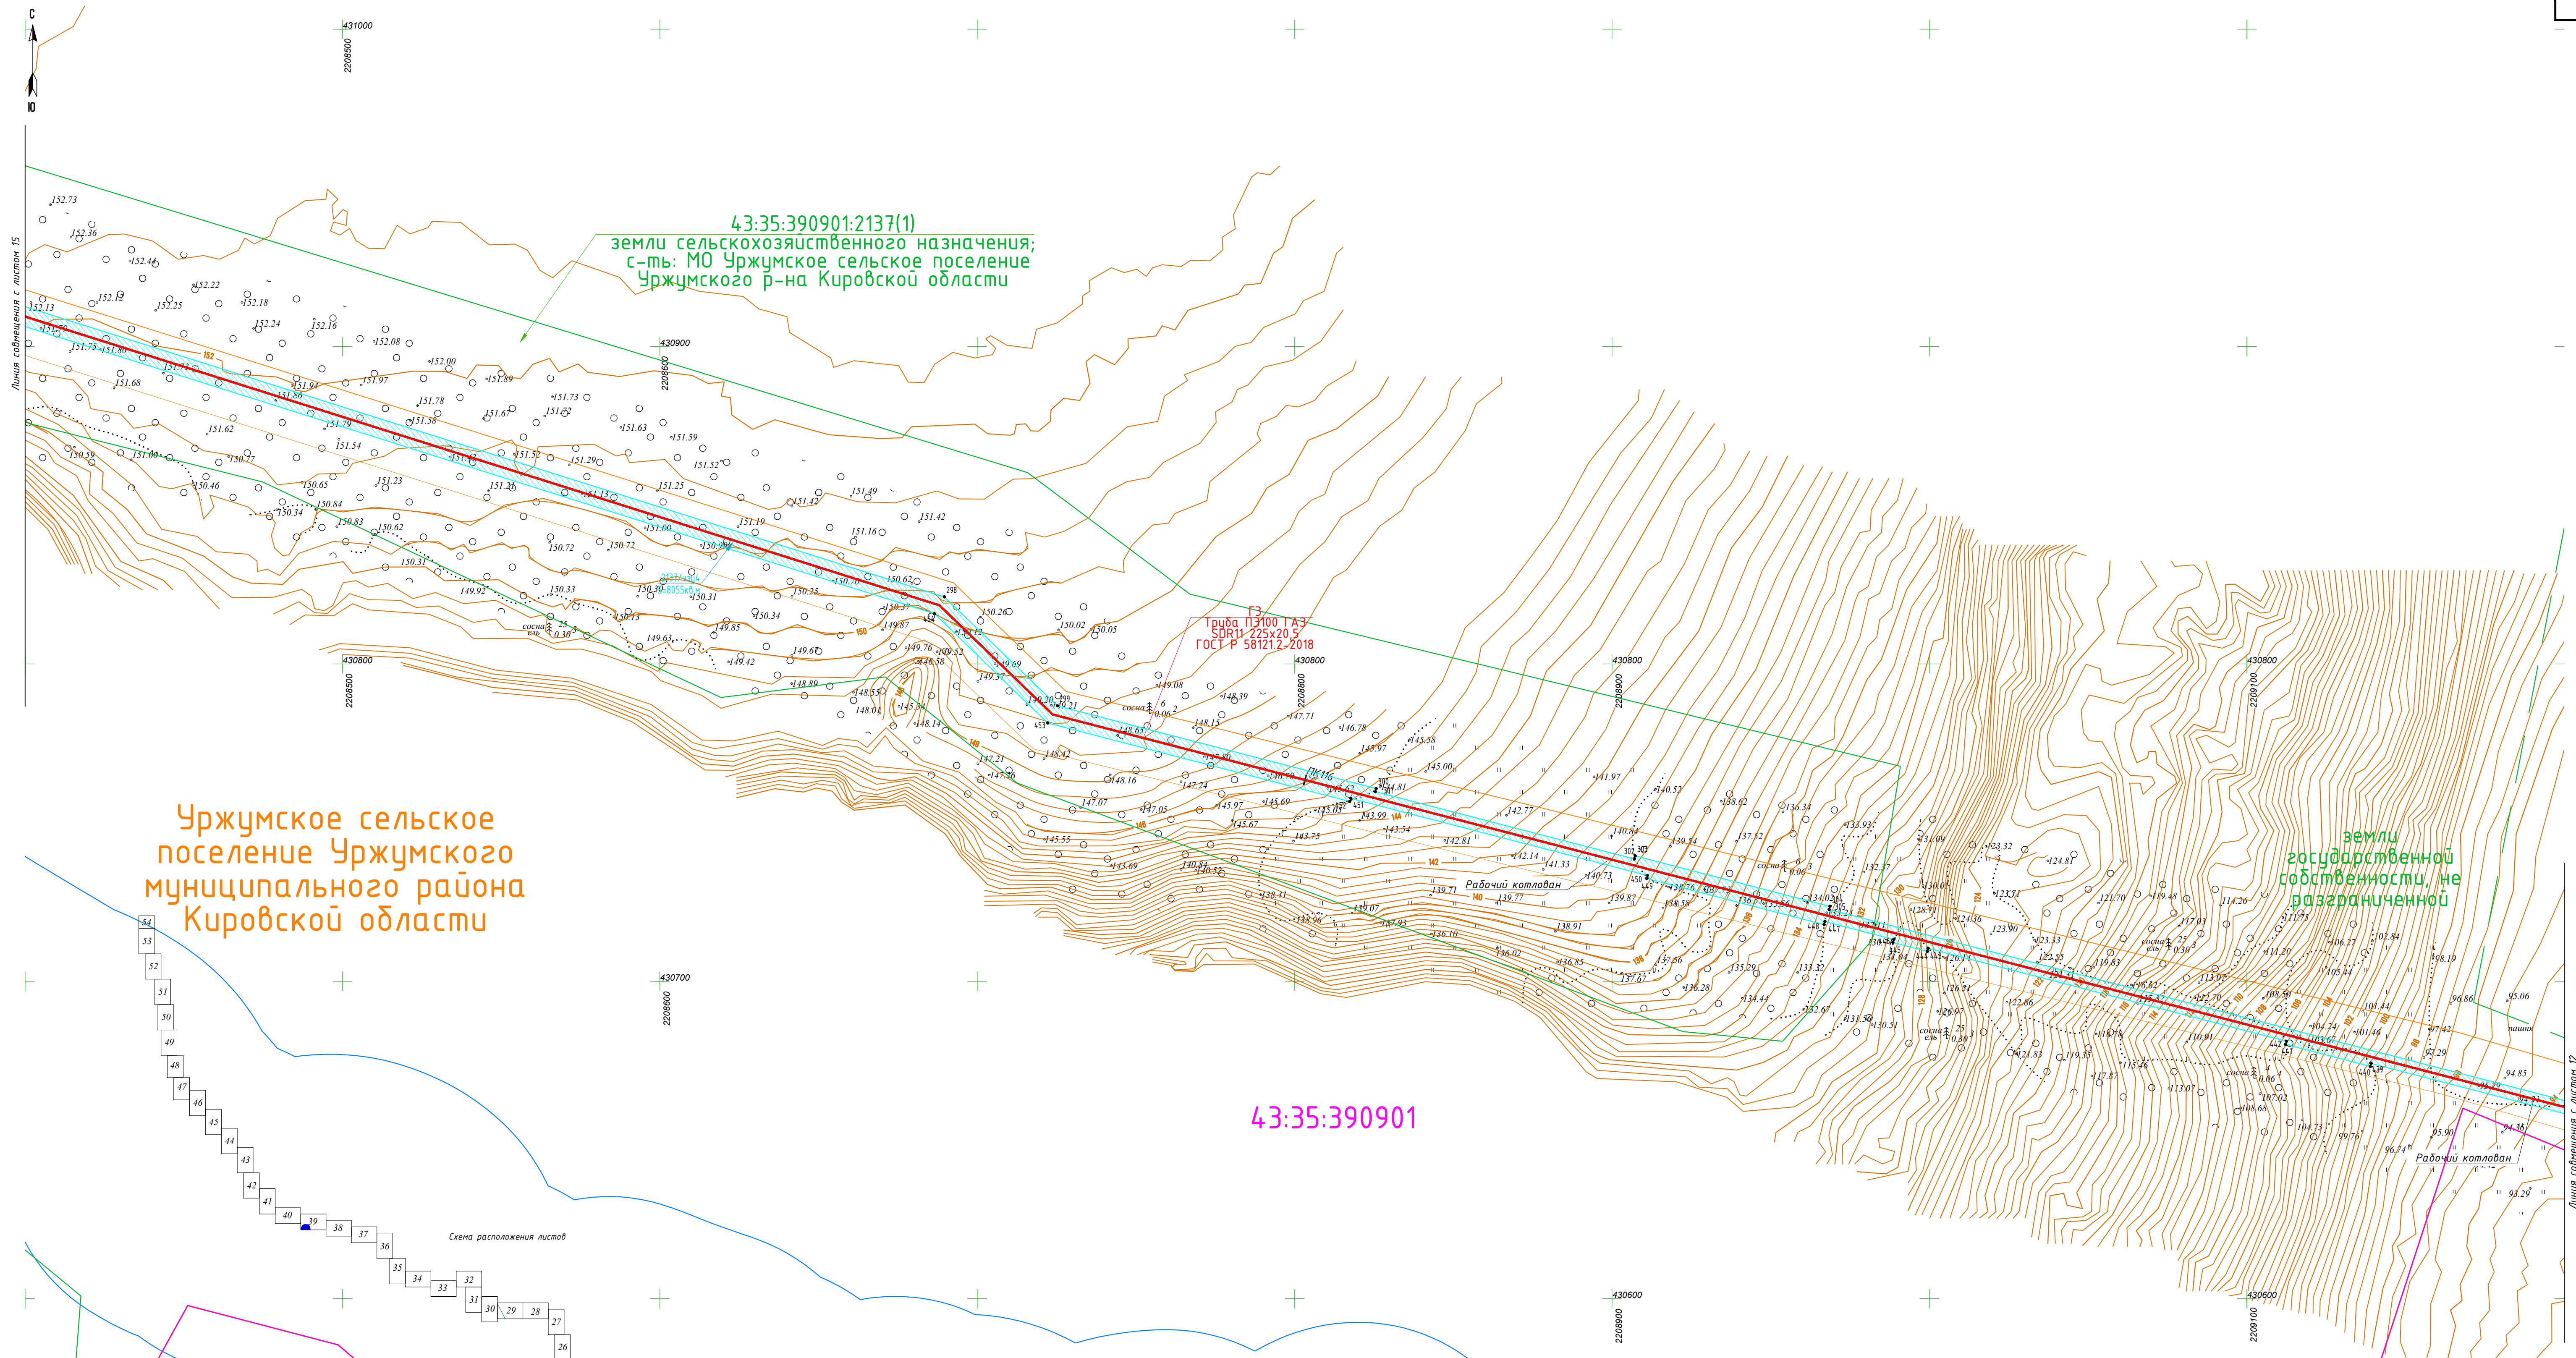

- Условные обозначения**
- проектируемый газопровод высокого давления II категории
 - проектируемый газопровод низкого давления
 - граница кадастрового квартала
 - граница населенного пункта (по сведениям ЕГРН)
 - существующая часть границы, имеющаяся в ЕГРН сведения о которой достаточны для определения ее местоположения
 - существующая часть границы, имеющаяся в ЕГРН сведения о которой не достаточны для определения ее местоположения
 - номер кадастрового квартала
 - кадастровый номер земельного участка, (номер контура многоквартирного земельного участка)
 - проектные границы публичного сервитута, устанавливаемого на период строительства газопровода
 - проектные границы публичного сервитута, устанавливаемого на период эксплуатации газопровода (охранная зона газопровода)
 - зона с особыми условиями использования территории (ЗОНИТ)
 - обозначение частей земельных участков (земель) публичного сервитута, устанавливаемого на период строительства газопровода, их площади
 - обозначение частей земельных участков (земель) публичного сервитута, устанавливаемого на период эксплуатации газопровода, их площади
 - обозначение номера контура публичного сервитута, устанавливаемого на период строительства газопровода
 - несоответствие границ лесного участка, необходимого для размещения линейного объекта "Газопровод межпоселковый к пгт. Лебяжье Лебяжского муниципального округа Кировской области" (в соответствии с проектной документацией лесного участка)


Схема расположения листов




43:35:390901

Примечания:
1. Система координат МСК-43
2. Система высот Балтийская 1976г.
3. Высота сечения рельефа 0.5 м.


					5300.001.П.0/0.1623-ПП02		
					Газопровод межпоселковый к пгт. Лебяжье Лебяжского муниципального округа Кировской области		
Изм.	Калуч	Лист № док.	Подп.	Дата	Проект полосы отвода	Стадия	Лист
Разраб.	Чуренкова	01.12.24				П	14
Проверил	Кушкова	01.12.24					
ГИП	Тумина	01.12.24			План трассы газопровода М:1000	000 "ЧИТИ"	
Н. контр.	Кушкова	01.12.24					

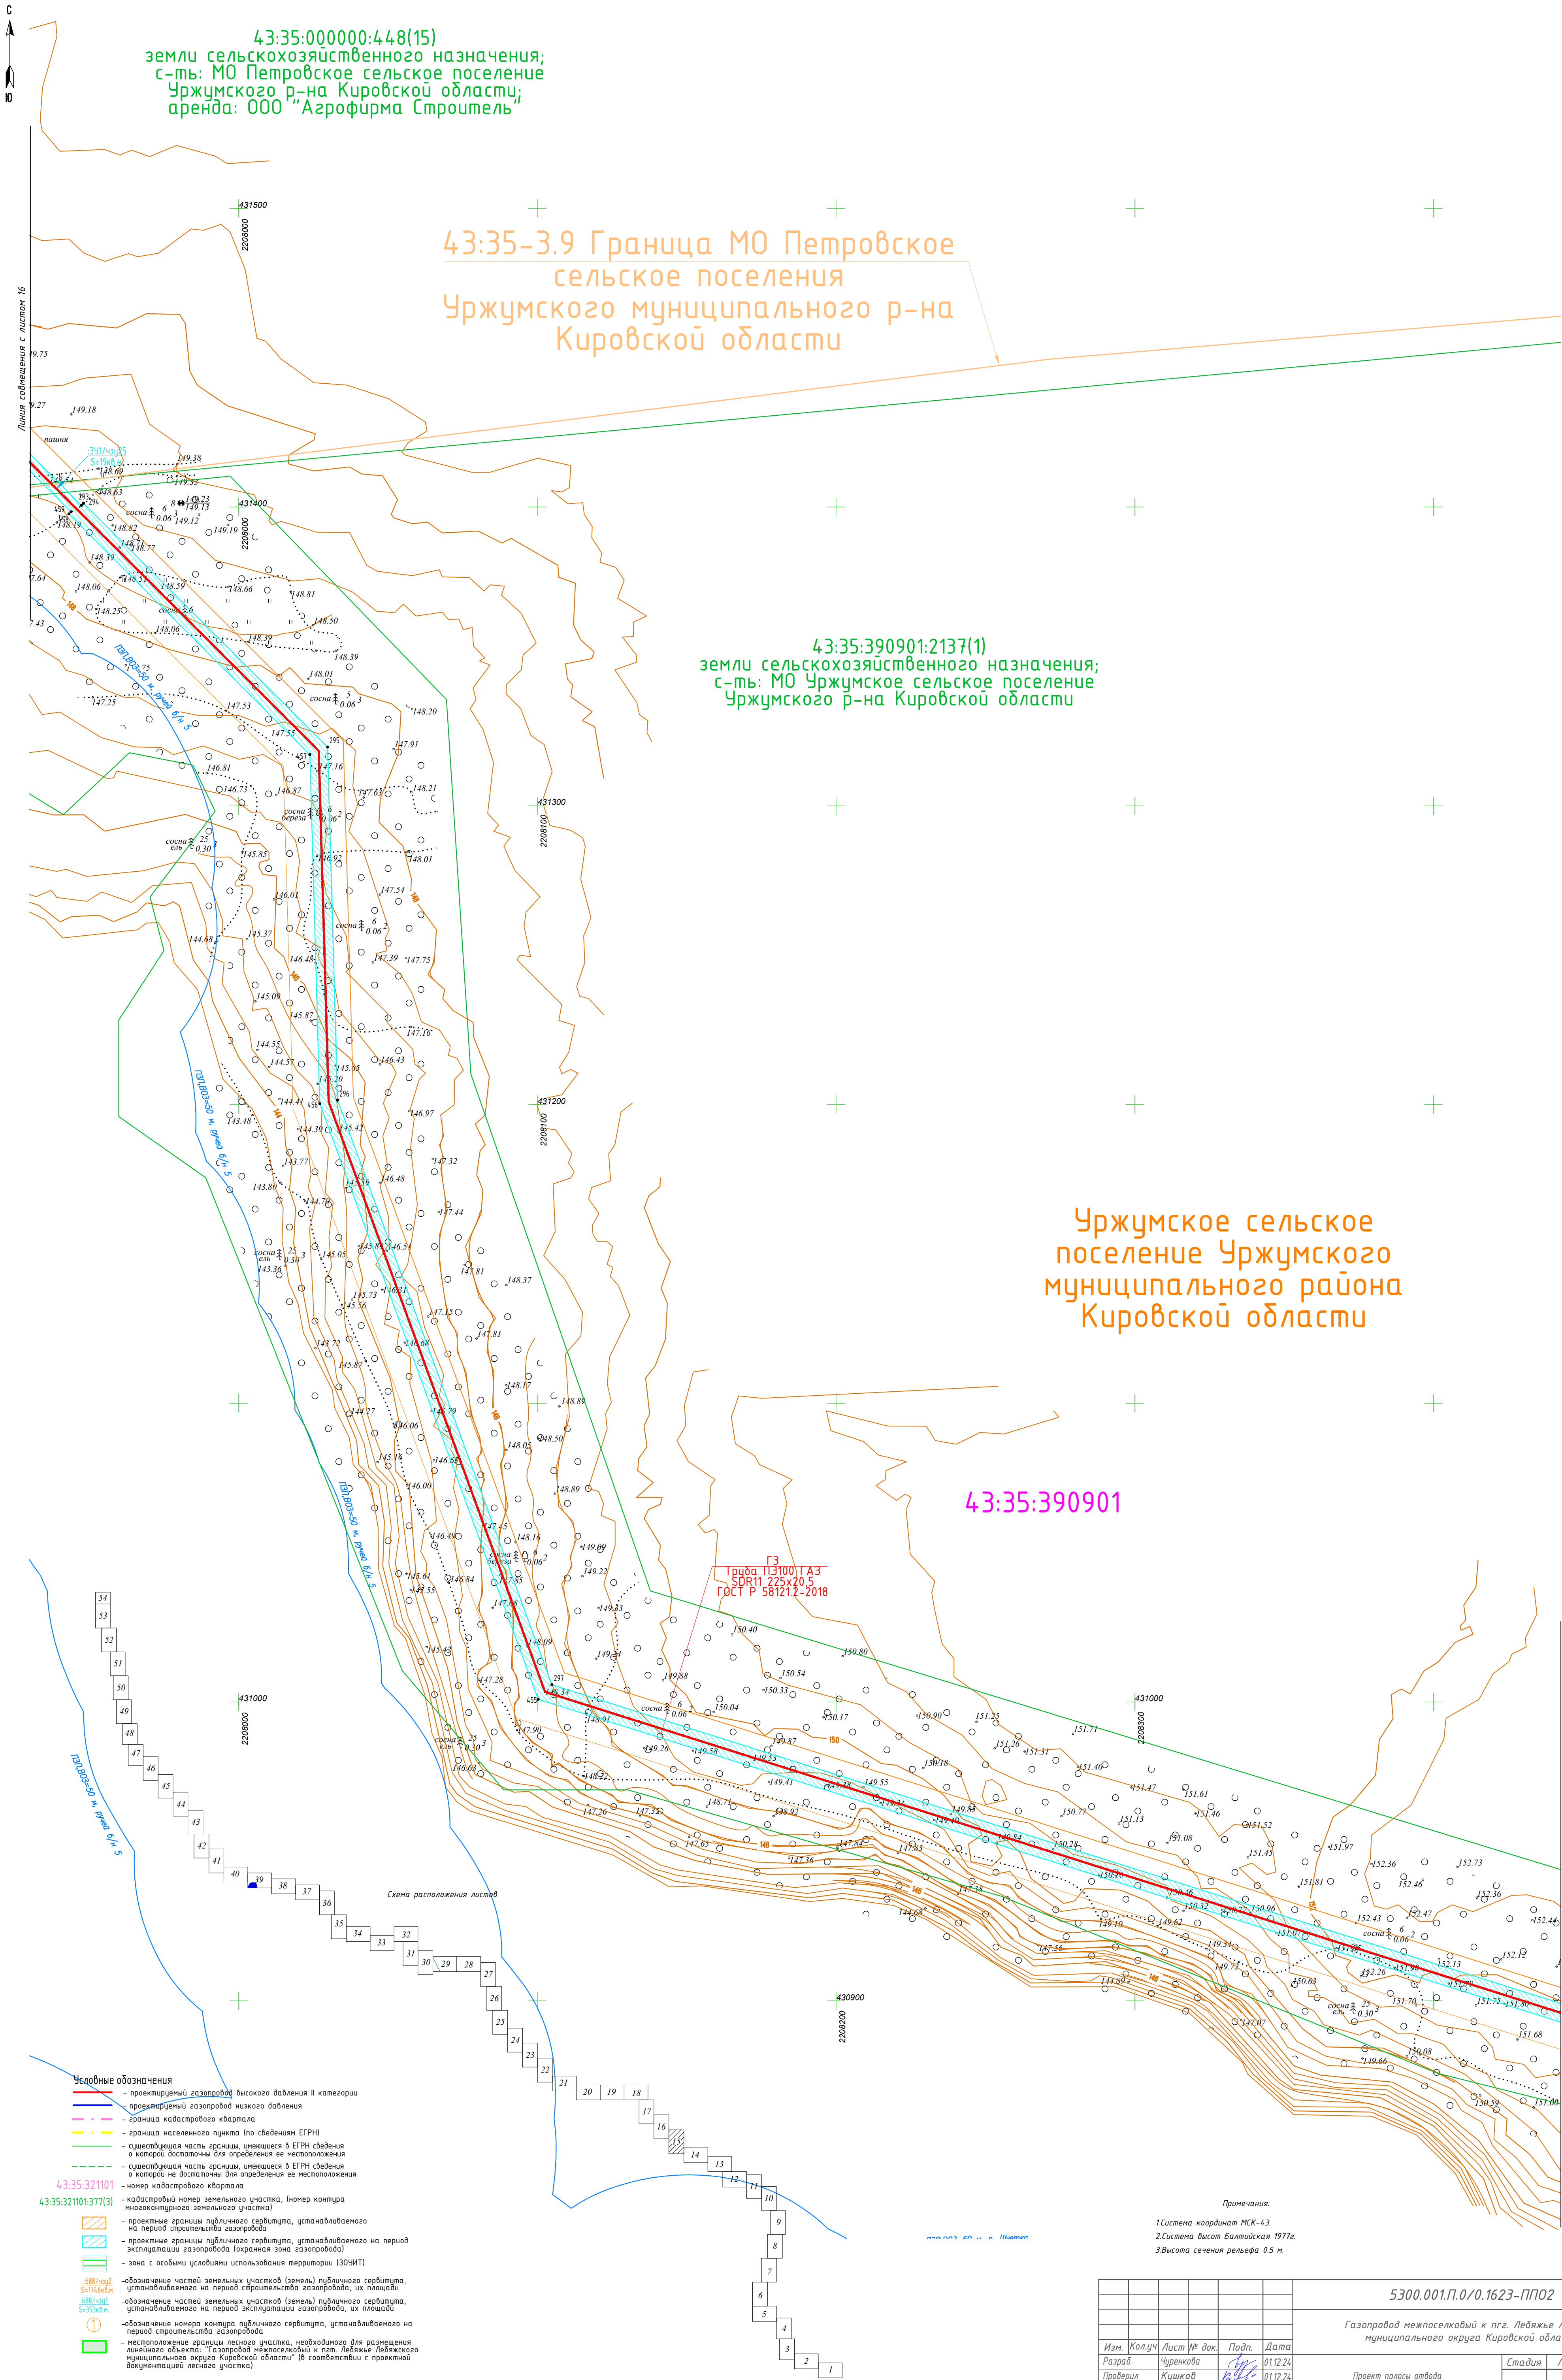

					5300.001.П.0/0.1623-ПП02		
					Газопровод нежелезнодорожный к пгт. Лебяжье Лебяжского муниципального района Кировской области		
Изм.	Кол.уч.	Лист № док.	Подп.	Дата	Проект полосы отвода	Стадия	Лист
Разраб.	Чуренкова	01.12.24				П	15
Проверил	Кушков	01.12.24					
ГИП	Тимина	01.12.24			План трассы газопровода М:1000	000 "ЦНИИ"	
Н. контр.	Кушков	01.12.24					

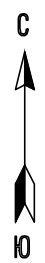

Петровское сельское поселение
Уржумского
муниципального района
Кировской области

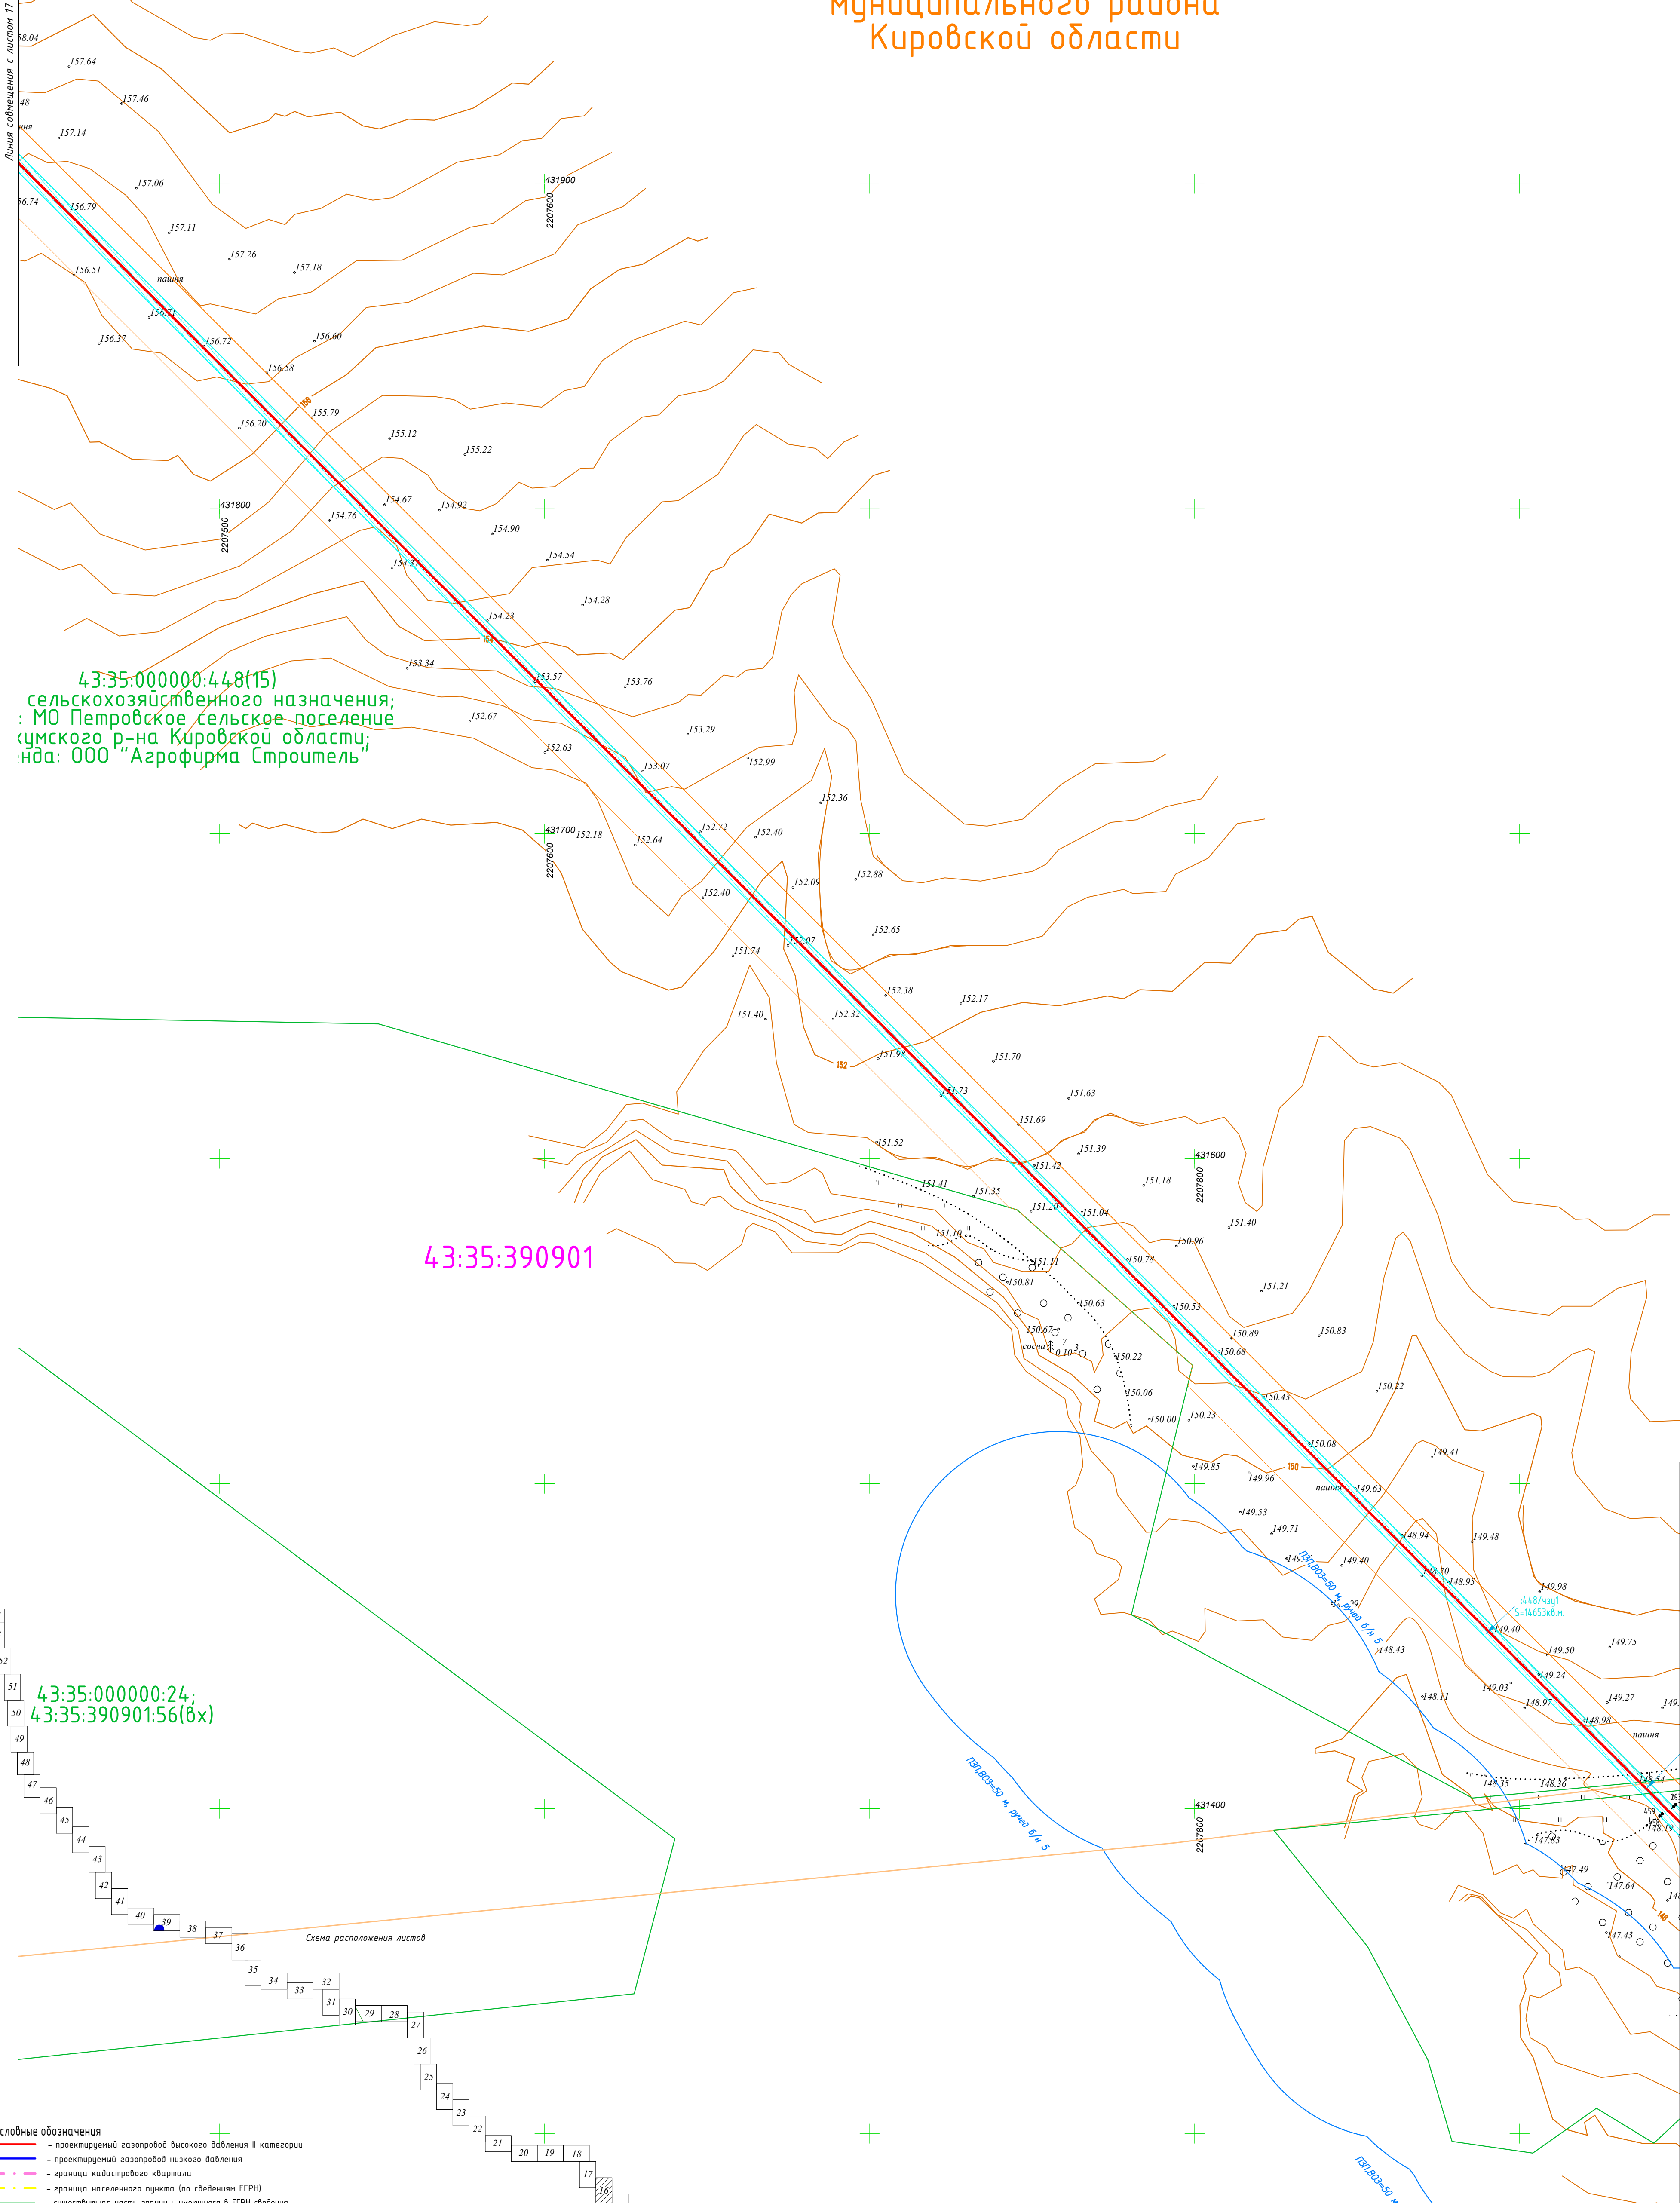

43:35:000000:24;
43:35:390901:56(6x)

43:35:390901

- Условные обозначения**
- проектируемый газопровод высокого давления II категории
 - проектируемый газопровод низкого давления
 - граница кадастрового квартала
 - граница населенного пункта (по сведениям ЕГРН)
 - существующая часть границы, имеющаяся в ЕГРН сведения о которой достаточны для определения ее местоположения
 - существующая часть границы, имеющаяся в ЕГРН сведения о которой не достаточны для определения ее местоположения
 - номер кадастрового квартала
 - кадастровый номер земельного участка, (номер контура низкоконтурного земельного участка)
 - проектные границы публичного сервитута, устанавливаемого на период строительства газопровода
 - проектные границы публичного сервитута, устанавливаемого на период эксплуатации газопровода (охранная зона газопровода)
 - зона с особыми условиями использования территории (ЗОУИТ)
 - обозначение частей земельных участков (земель) публичного сервитута, устанавливаемого на период строительства газопровода, их площади
 - обозначение частей земельных участков (земель) публичного сервитута, устанавливаемого на период эксплуатации газопровода, их площади
 - обозначение номера контура публичного сервитута, устанавливаемого на период строительства газопровода
 - местоположение границы лесного участка, необходимого для размещения линейного объекта: "Газопровод межпоселковый к пгт. Лебяжье Лебяжского муниципального округа Кировской области" (в соответствии с проектной документацией лесного участка)

Примечания:
1. Система координат МСК-43.
2. Система высот Балтийская 1977г.
3. Высота сечения рельефа 0,5 м.

5300.001.П.0/0.1623-ПП02					
Газопровод межпоселковый к пгт. Лебяжье Лебяжского муниципального округа Кировской области					
Изм.	Колуч	Лист № док	Подп.	Дата	Проект полосы отвода
Разраб.	Чиренкова	10	10.12.24	10.12.24	
Проверил	Кушжаев	10	10.12.24	10.12.24	
ГИП	Тамина	10	10.12.24	10.12.24	
Н. контр.	Кушжаев	10	10.12.24	10.12.24	План трассы газопровода М1:1000
					000 "ЦНИИ"

С
Ю

Петровское сельское
поселение Уржумского
муниципального района
Кировской области

43:35:000000:448(15)
земли сельскохозяйственного назначения;
с-ть: МО Петровское сельское поселение
Уржумского р-на Кировской области;
аренда: ООО "Агрофирма Строитель"

43:35:390901

43:35:000000:24;
43:35:390901:56(6х)

Условные обозначения

- проектируемый газопровод высокого давления II категории
- проектируемый газопровод низкого давления
- граница кадастрового квартала
- граница населенного пункта (по сведениям ЕГРН)
- существующая часть границы, имеющаяся в ЕГРН сведения о которой достаточно для определения ее местоположения
- существующая часть границы, имеющаяся в ЕГРН сведения о которой не достаточно для определения ее местоположения
- номер кадастрового квартала
- кадастровый номер земельного участка (номер контура многоконтурного земельного участка)

43:35:32101377(3)

43:35:32101377(3)

- проектные границы публичного сервитута, устанавливаемого на период строительства газопровода
- проектные границы публичного сервитута, устанавливаемого на период эксплуатации газопровода (охранная зона газопровода)
- зона с особыми условиями использования территории (ЗООИТ)

- обозначение частей земельных участков (земель) публичного сервитута, устанавливаемого на период строительства газопровода, их площади
- обозначение частей земельных участков (земель) публичного сервитута, устанавливаемого на период эксплуатации газопровода, их площади


- обозначение номера контура публичного сервитута, устанавливаемого на период строительства газопровода
- неоплаченные границы лесного участка, необходимого для размещения линейного объекта: "Газопровод межпоселковый к пгт. Лебяжье Лебяжского муниципального округа Кировской области" (в соответствии с проектной документацией лесного участка)

Схема расположения листов

Линия совмещения с листом 16

5300.001.П.0/0.1623-П/02					
Газопровод межпоселковый к пгт. Лебяжье Лебяжского муниципального округа Кировской области					
Изм.	Колуч.	Лист № док.	Подп.	Дата	
Разраб.	Чуренкова			01.12.24	
Проверил	Кушков			01.12.24	
ГИП	Тюмина			01.12.24	
Н. контр.	Кушков			01.12.24	
Проект полосы отвода				Стадия	Лист
План трассы газопровода М1:1000				П	17
				000 "ЦНИИ"	

Формат А1

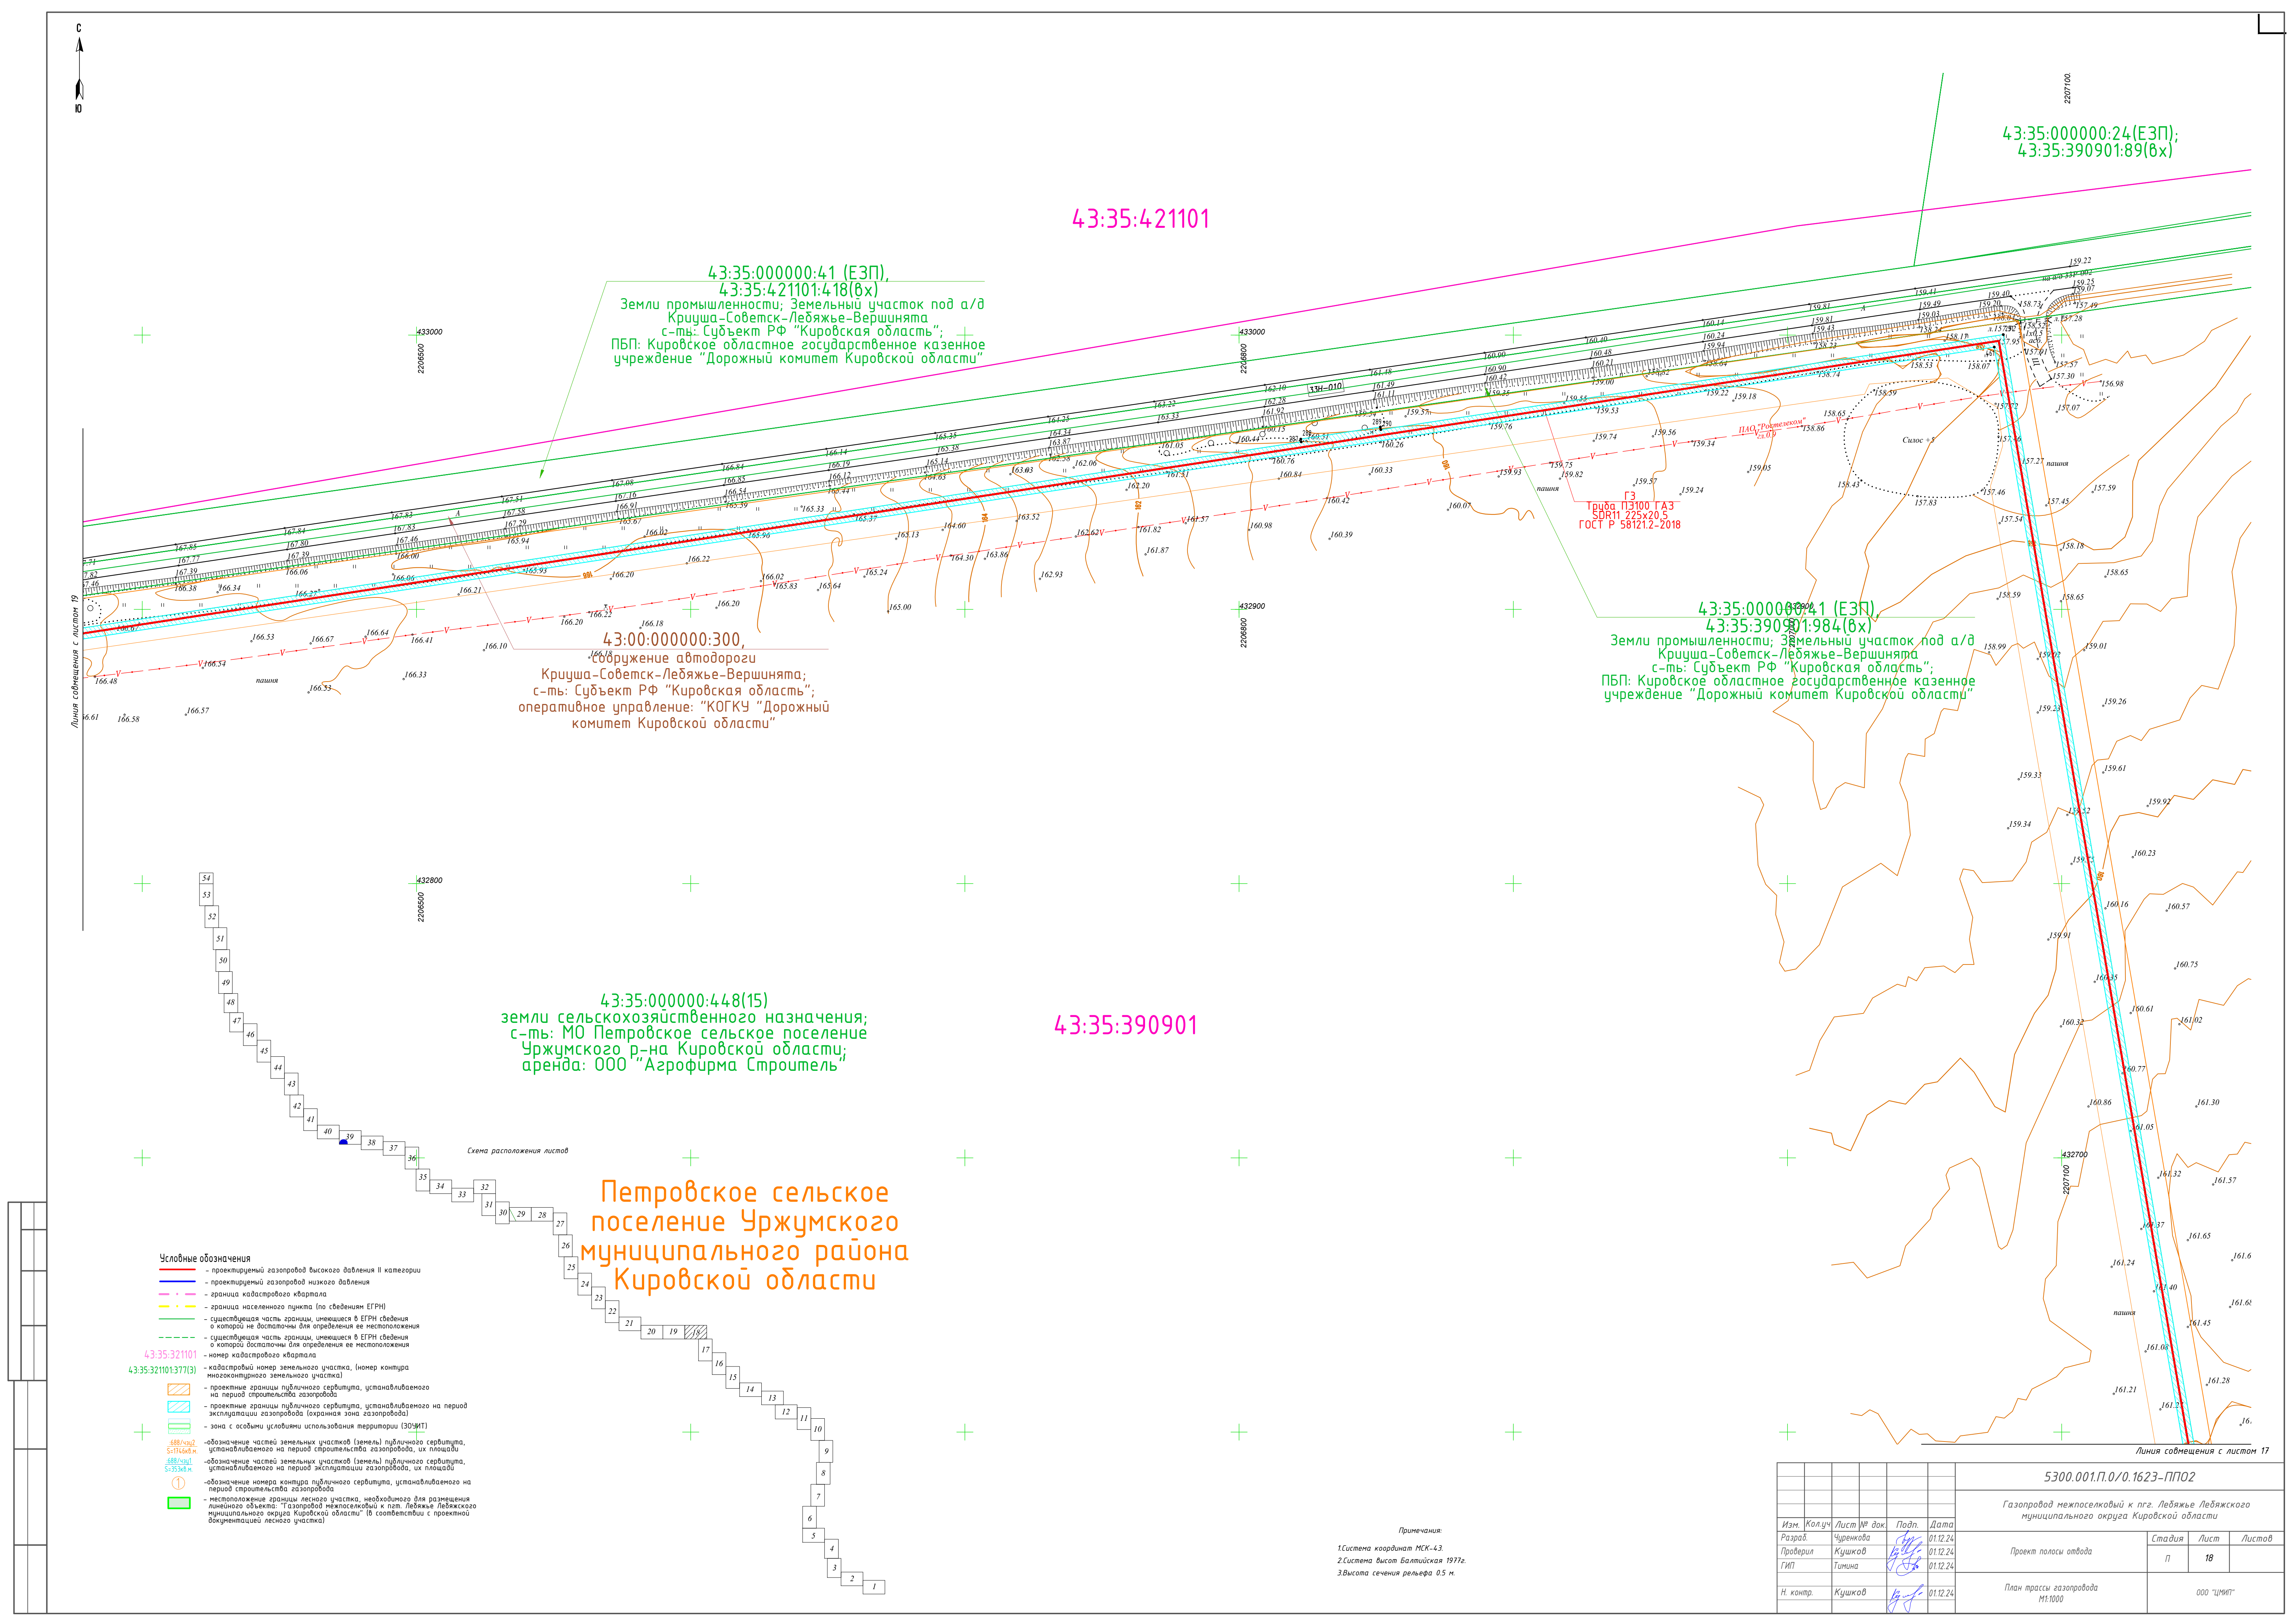

43:35:421101

Петровское сельское
поселение Уржумского
муниципального района
Кировской области

43:35:000000:41 (ЕЗП),
43:35:421101:418(Вх)
Земли промышленности; Земельный участок
под а/д Кривуша-Советск-Лебяжье-Вершинята
с-ть: Судьект РФ "Кировская область";
ПБП: Кировское областное государственное
казенное учреждение "Дорожный комитет
Кировской области"

43:00:000000:300,
сооружение автодороги
Кривуша-Советск-Лебяжье-Вершинята;
с-ть: Судьект РФ "Кировская область";
оперативное управление: "КОГКУ "Дорожный
комитет Кировской области"

43:35:000000:41 (ЕЗП),
43:35:390901:984(Вх)
Земли промышленности; Земельный участок
под а/д Кривуша-Советск-Лебяжье-Вершинята
с-ть: Судьект РФ "Кировская область";
ПБП: Кировское областное государственное
казенное учреждение "Дорожный комитет
Кировской области"

Труба ПЗ100 ГАЗ
SDR11 225x20.5
ГОСТ Р 581212-2018

43:35:000000:448(15)
земли сельскохозяйственного назначения;
с-ть: МО Петровское сельское поселение
Уржумского р-на Кировской области;
аренда: ООО "Агрофирма Строитель"


43:35:390901

Схема расположения листов

- Условные обозначения**
- проектируемый газопровод высокого давления II категории
 - проектируемый газопровод низкого давления
 - граница кадастрового квартала
 - граница населенного пункта (по сведениям ЕГРН)
 - существующая часть границы, имеющаяся в ЕГРН сведения о которой достаточны для определения ее местоположения
 - существующая часть границы, имеющаяся в ЕГРН сведения о которой не достаточны для определения ее местоположения
 - номер кадастрового квартала
 - кадастровый номер земельного участка, (номер контура многоконтурного земельного участка)
 - проектные границы публичного сервитута, устанавливаемого на период строительства газопровода
 - проектные границы публичного сервитута, устанавливаемого на период эксплуатации газопровода (охранная зона газопровода)
 - зона с особыми условиями использования территории (ЗОУИТ)
 - обозначение частей земельных участков (земель) публичного сервитута, устанавливаемого на период строительства газопровода, их площади
 - обозначение частей земельных участков (земель) публичного сервитута, устанавливаемого на период эксплуатации газопровода, их площади
 - обозначение номера контура публичного сервитута, устанавливаемого на период строительства газопровода
 - местоположение границы лесного участка, необходимого для размещения линейного объекта "Газопровод некапелюный" к пгп Лебяжье Лебяжского муниципального района Кировской области" (в соответствии с проектной документацией лесного участка)
- 43:35:321101
43:35:321101:377(3)
- 688/ку2
S=17468,6
688/ку1
S=3336,4
- 1

Примечания:
1. Система координат МСК-43.
2. Система высот Балтийская 1977г.
3. Высота сечения рельефа 0,5 м.

5300.001.П.0/0.1623-ПП02					
Газопровод межпоселковый к пгп Лебяжье Лебяжского муниципального района Кировской области					
Изм.	Кол.уч.	Лист № док.	Подп.	Дата	
Разраб.	Чуренкова	01.12.24			
Проверил	Кушков	01.12.24			
ГИП	Тимина	01.12.24			
И. контр.	Кушков	01.12.24			
Проект полосы отвода				Стадия	Лист
				П	19
План трассы газопровода М1:1000				ООО "ЦИМ"	

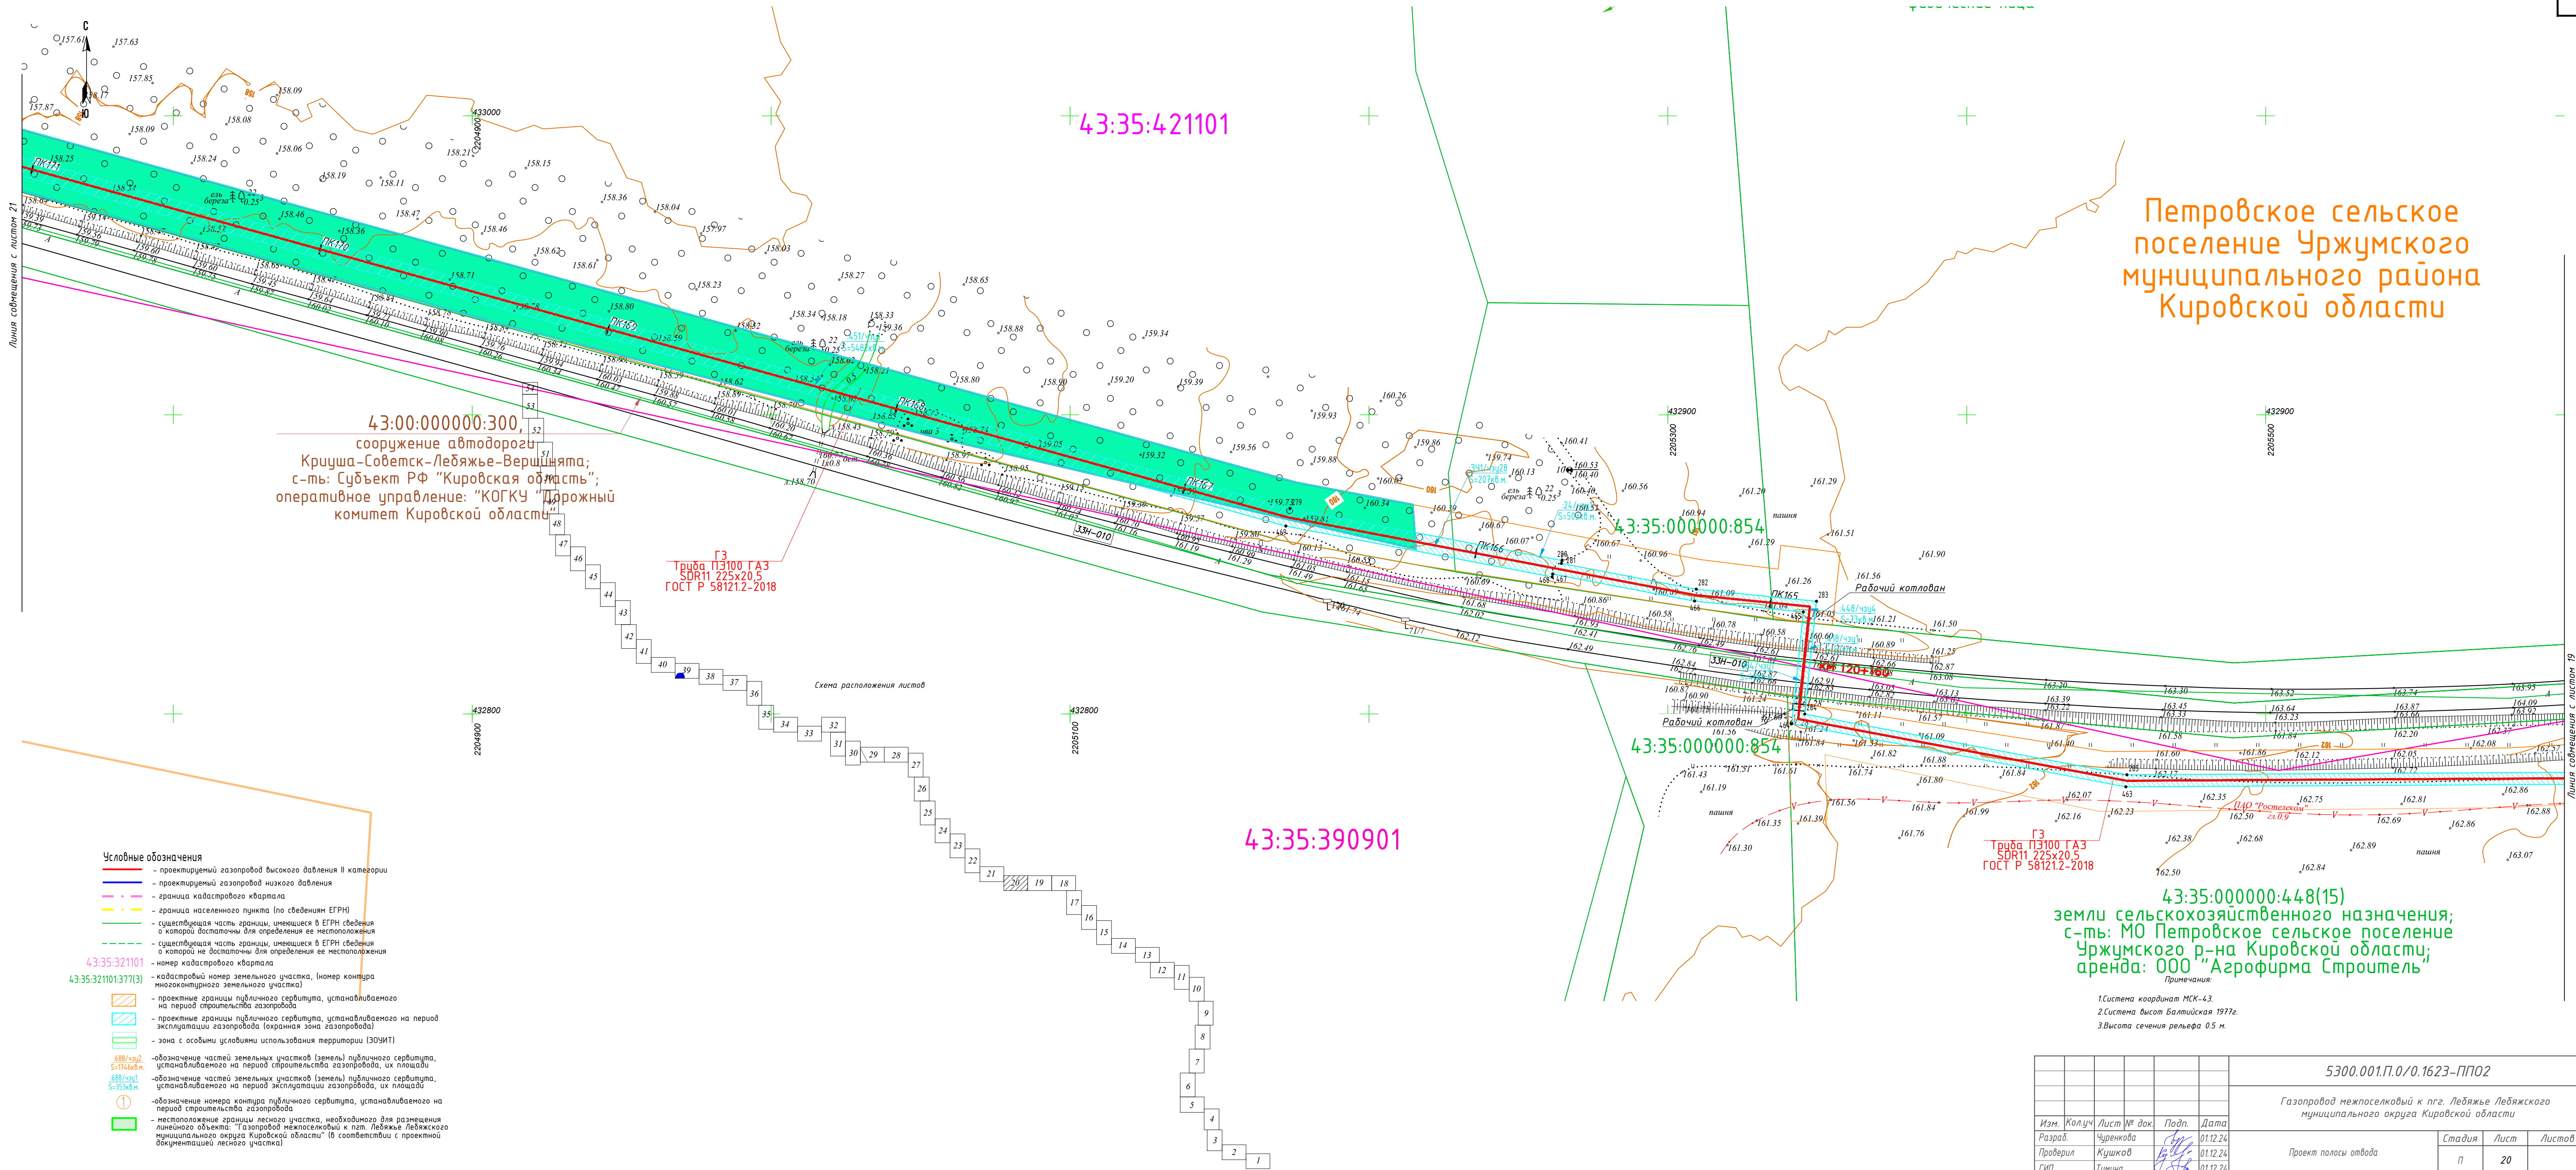

Петровское сельское
поселение Уржумского
муниципального района
Кировской области

43:00:000000:300,
сооружение автодороги
Криуша-Советск-Лебяжье-Вершинята;
с-ть: Субъект РФ "Кировская область";
оперативное управление: "КОГКУ "Дорожный
комитет Кировской области"

Труба ПЗ100 ГАЗ
SDR11 225x20,5
ГОСТ Р 58121.2-2018

43:35:000000:854

43:35:390901

43:35:000000:448(15)
земли сельскохозяйственного назначения;
с-ть: МО Петровское сельское поселение
Уржумского р-на Кировской области;
аренда: ООО "Агрофирма Строитель"

Примечания:
1. Система координат МСК-43.
2. Система высот Балтийская 1977г.
3. Высота сечения рельефа 0,5 м.

- Условные обозначения**
- проектируемый газопровод высокого давления II категории
 - проектируемый газопровод низкого давления
 - граница кадастрового квартала
 - граница населенного пункта (по сведениям ЕГРН)
 - существующая часть границы, имеющаяся в ЕГРН сведения о которой достаточны для определения ее местоположения
 - существующая часть границы, имеющаяся в ЕГРН сведения о которой не достаточны для определения ее местоположения
 - номер кадастрового квартала
 - кадастровый номер земельного участка, (номер контура многоконтурного земельного участка)
 - проектные границы публичного сервитута, устанавливаемого на период строительства газопровода
 - проектные границы публичного сервитута, устанавливаемого на период эксплуатации газопровода (охранная зона газопровода)
 - зона с особыми условиями использования территории (ЗООУИТ)
 - обозначение частей земельных участков (земель) публичного сервитута, устанавливаемого на период строительства газопровода, их площади
 - обозначение частей земельных участков (земель) публичного сервитута, устанавливаемого на период эксплуатации газопровода, их площади
 - обозначение номера контура публичного сервитута, устанавливаемого на период строительства газопровода
 - местоположение границы лесного участка, необходимого для размещения линейного объекта: "Газопровод межпоселковый к пгт. Лебяжье Лебяжского муниципального района Кировской области" (в соответствии с проектной документацией лесного участка)

						5300.001.П.0/0.1623-ПП02			
						Газопровод межпоселковый к пгт. Лебяжье Лебяжского муниципального округа Кировской области			
Изм.	Кол.уч.	Лист	№ док.	Подп.	Дата	Проект полосы отвода	Стадия	Лист	Листов
Разраб.	Чуренкова				01.12.24		П	20	
Проверил	Кушков				01.12.24				
ГИП	Тимина				01.12.24				
Н. контр.	Кушков				01.12.24	План трассы газопровода М1:1000	ООО "ЦНИП"		



43:15:340901

43:35:421101

43:15:340901

43:35:000000:451,
земли лесного фонда;
ВРИ: выполнение работ по
геологическому изучению недр,
разработка месторождений полезных
ископаемых;
с-ть: Российская Федерация

43:15:000000:189,
земли лесного фонда;
ВРИ: заготовка древесины;
с-ть: Российская Федерация

Петровское сельское
поселение Уржумского
муниципального района
Кировской области

43:35:421101

43:35:000000:451,
земли лесного фонда;
ВРИ: выполнение работ по
геологическому изучению недр,
разработка месторождений полезных
ископаемых;
с-ть: Российская Федерация

Рудлевское сельское
поселение Уржумского
муниципального района
Кировской области


43:35:390901:1930
земли сельскохозяйственного назначения;
ВРИ: для сельскохозяйственного производства;
с-ть: ООО "ПРИГОРОДНОЕ"

43:35:390901

Петровское сельское
поселение Уржумского
муниципального района
Кировской области

43:00:000000:300,
сооружение автодороги
Криуша-Советск-Лебяжье-Вершинята;
с-ть: Субъект РФ "Кировская область";
оперативное управление: "КОГКУ "Дорожный
комитет Кировской области"

Схема расположения листов

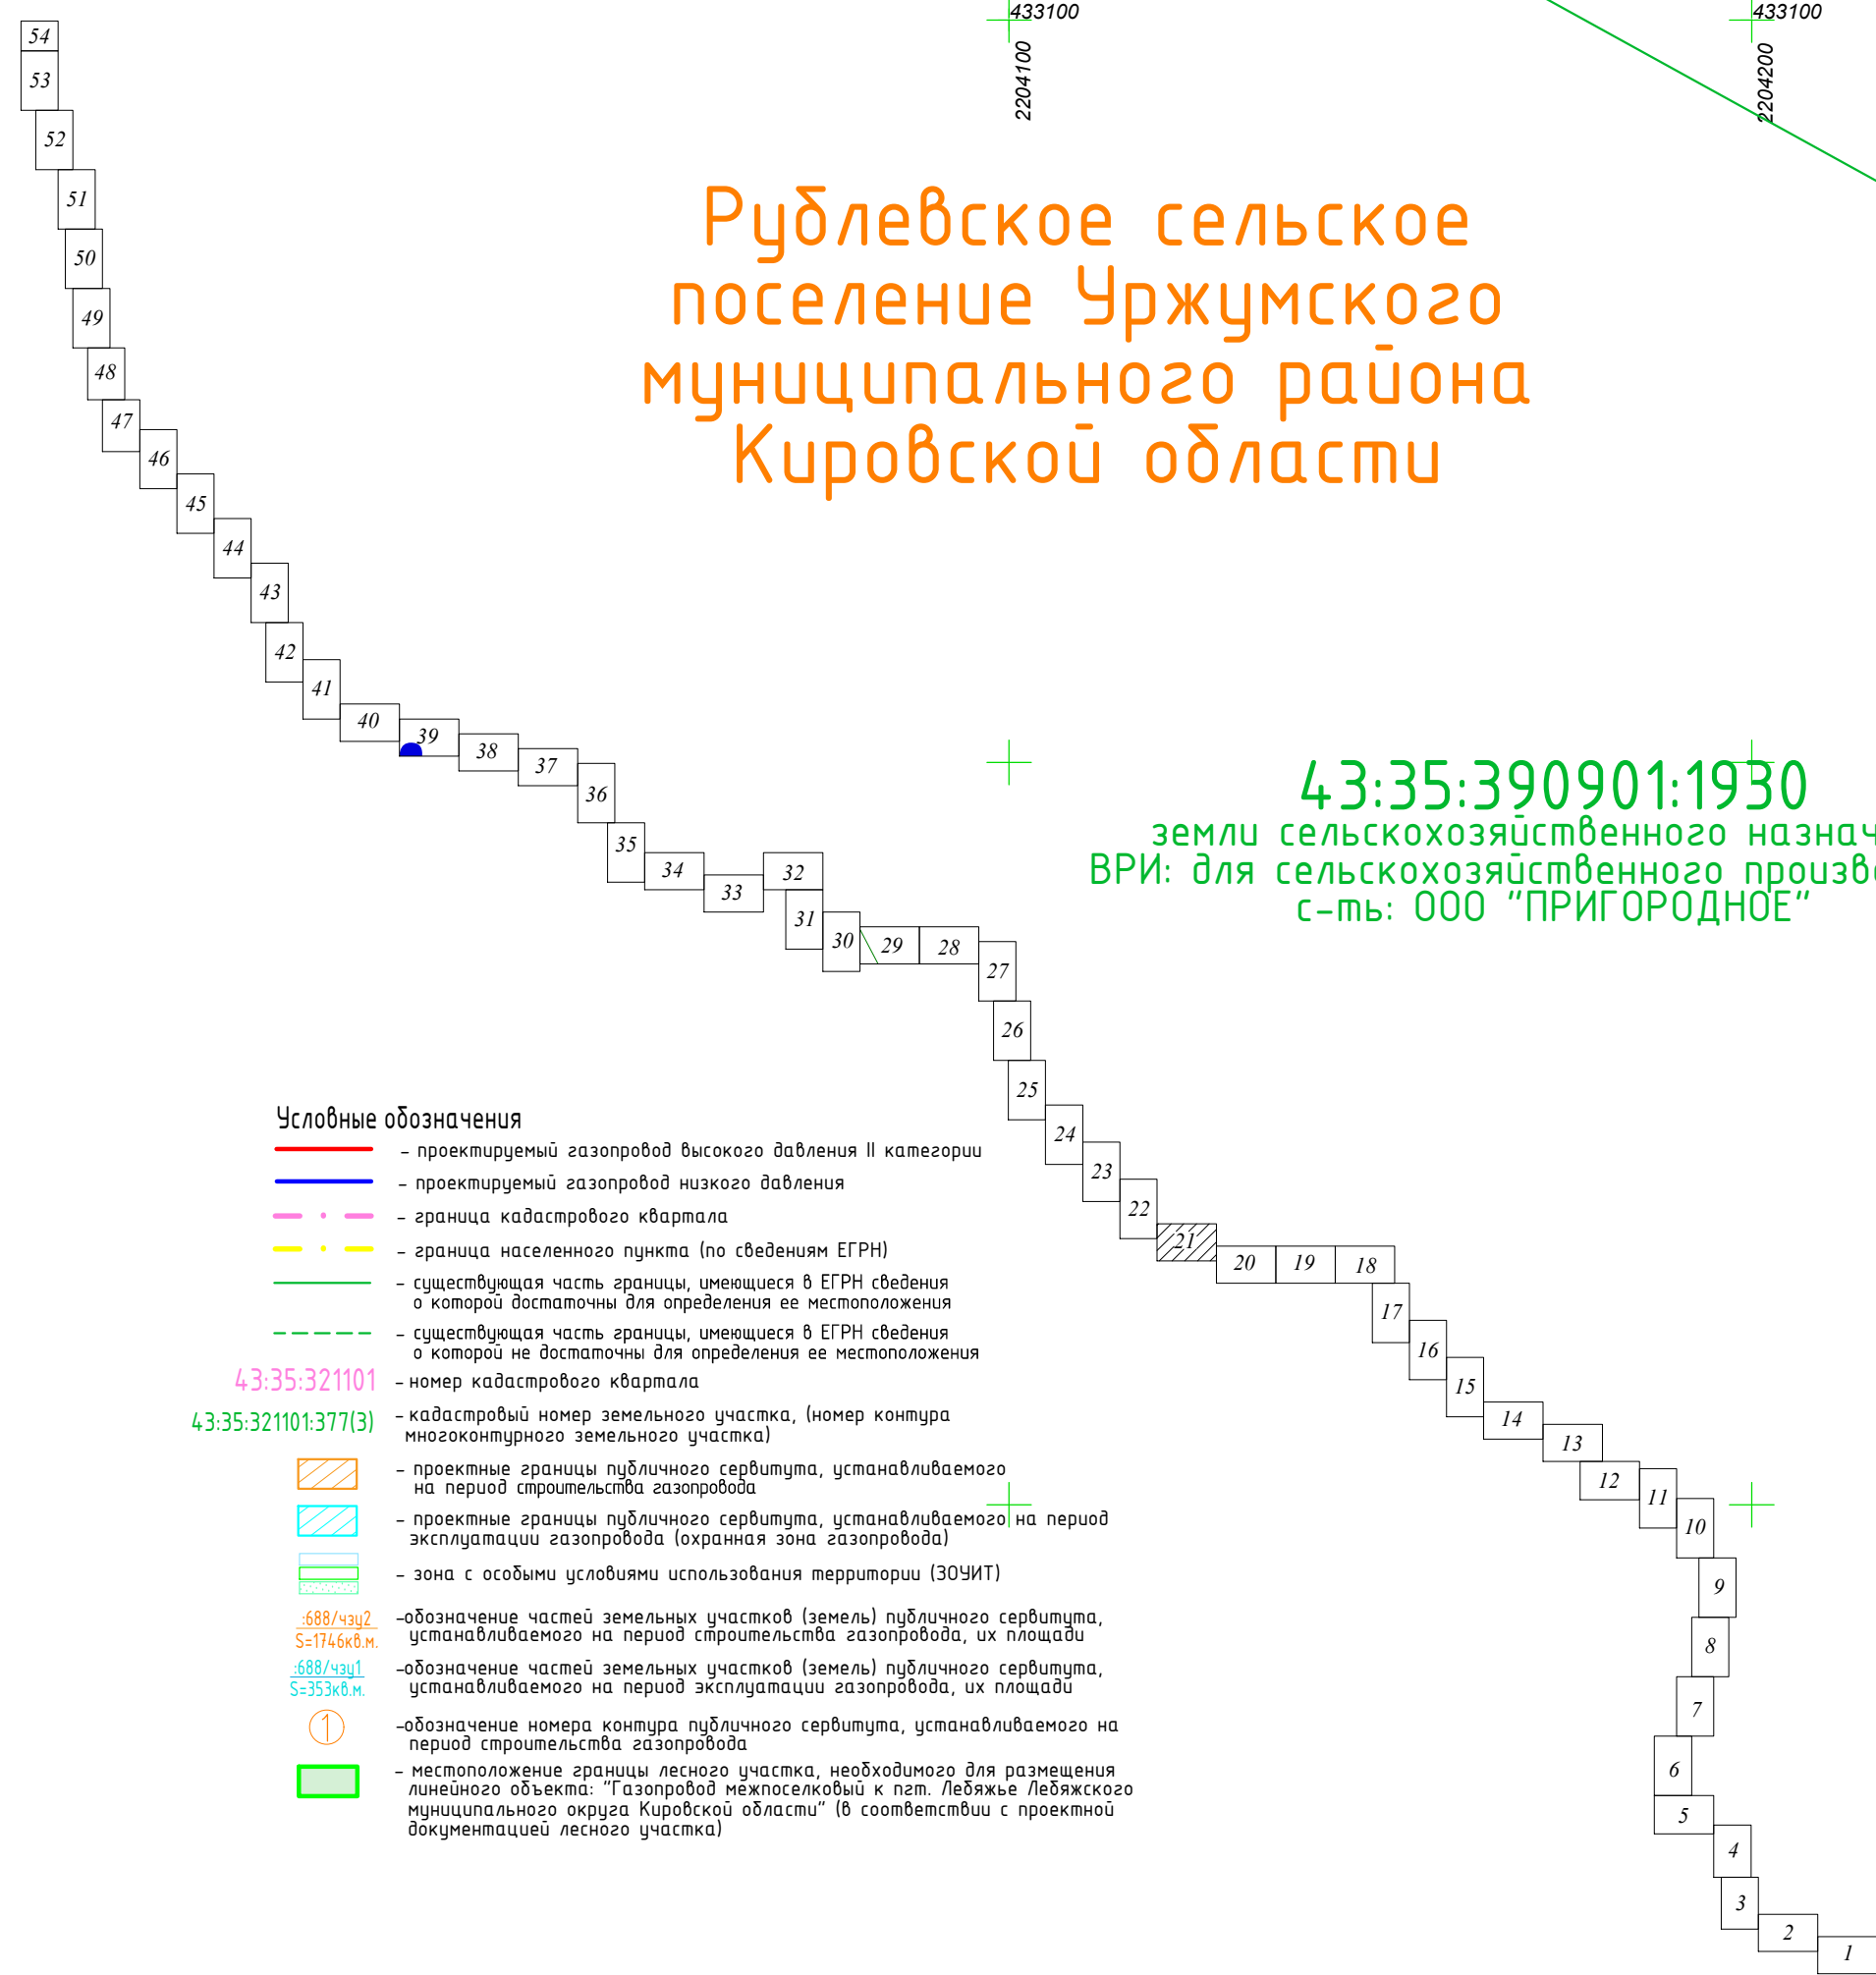

Условные обозначения

- проектируемый газопровод высокого давления II категории
- проектируемый газопровод низкого давления
- граница кадастрового квартала
- граница населенного пункта (по сведениям ЕГРН)
- существующая часть границ, имеющаяся в ЕГРН сведения о которой достаточны для определения ее местоположения
- существующая часть границ, имеющаяся в ЕГРН сведения о которой не достаточны для определения ее местоположения
- номер кадастрового квартала

43:35:321101:377(3)
43:35:321101:377(3)

- кадастровый номер земельного участка, (номер контура многоконтурного земельного участка)
- проектные границы публичного сервитута, устанавливаемого на период строительства газопровода
- проектные границы публичного сервитута, устанавливаемого на период эксплуатации газопровода (охранная зона газопровода)
- зона с особыми условиями использования территории (ЗООУИТ)

688/чм2
S=1145кв.м
688/чм2
S=353кв.м

- обозначение частей земельных участков (земель) публичного сервитута, устанавливаемого на период строительства газопровода, их площади
- обозначение частей земельных участков (земель) публичного сервитута, устанавливаемого на период эксплуатации газопровода, их площади
- обозначение номера контура публичного сервитута, устанавливаемого на период строительства газопровода
- местоположение границ лесного участка, необходимого для размещения линейного объекта: "Газопровод межпоселковый к пгт. Лебяжье Лебяжского муниципального округа Кировской области" (в соответствии с проектной документацией лесного участка)

Примечания:

1. Система координат МСК-43.
2. Система высот Балтийская 1977г.
3. Высота сечения рельефа 0,5 м.

5300.001.П.0/0.1623-ПП02					
Газопровод межпоселковый к пгт. Лебяжье Лебяжского муниципального округа Кировской области					
Изм.	Кол.уч.	Лист № док.	Подп.	Дата	Стадия
Разраб.	Чуренкова	101	101	01.12.24	Лист
Проверил	Кушкова	102	102	01.12.24	Лист
ГИП	Тимова	103	103	01.12.24	Лист
Н. контр.	Кушкова	104	104	01.12.24	Лист
Проект полосы отвода					21
План трассы газопровода М:1000					000 "ЧИП"

Лебяжский муниципальный
округ Кировской области

43:15:000000:181(10)
земли сельскохозяйственного назначения;
ВРИ: сельскохозяйственное производство;
с-ть: 000 "Лебяжское";

43:00:000000:300,
сооружение автодороги
Криуша-Советск-Лебяжье-Вершинята;
с-ть: Субъект РФ "Кировская область";
оперативное управление: "КОГКУ "Дорожный
комитет Кировской области"

43:15:340901

43:15:000000:63 (ЕЗП),
43:15:340901:424(вх)
Земли промышленности; Земельный участок
под а/д Советск-Лебяжье-Уржум-Маршата
с-ть: Субъект РФ "Кировская область";
ПБП: Кировское областное государственное
казенное учреждение "Дорожный комитет
Кировской области"

43:00:000000:300,
сооружение автодороги
Криуша-Советск-Лебяжье-Вершинята;
с-ть: Субъект РФ "Кировская область";
оперативное управление: "КОГКУ "Дорожный
комитет Кировской области"

ЛЕБЯЖСКИЙ ОКРУГ

УРЖУМСКИЙ РАЙОН

Условные обозначения

- проектируемый газопровод высокого давления II категории
- проектируемый газопровод низкого давления
- граница кадастрового квартала
- граница населенного пункта (по сведениям ЕГРН)
- существующая часть границы, имеющаяся в ЕГРН сведения о которой достаточны для определения ее местоположения
- существующая часть границы, имеющаяся в ЕГРН сведения о которой не достаточны для определения ее местоположения
- номер кадастрового квартала


43:35:321101

43:35:321101:377(3)

- кадастровый номер земельного участка, (номер контура многоквартирного земельного участка)
- проектные границы публичного сервитута, устанавливаемого на период строительства газопровода
- проектные границы публичного сервитута, устанавливаемого на период эксплуатации газопровода (охранная зона газопровода)
- зона с особыми условиями использования территории (ЗОУИТ)
- обозначение частей земельных участков (земель) публичного сервитута, устанавливаемого на период строительства газопровода, их площади
- обозначение частей земельных участков (земель) публичного сервитута, устанавливаемого на период эксплуатации газопровода, их площади
- обозначение номера контура публичного сервитута, устанавливаемого на период строительства газопровода
- местоположение границы лесного участка, необходимого для размещения линейного объекта: "Газопровод межпоселковый к пгт. Лебяжье Лебяжского муниципального округа Кировской области" (в соответствии с проектной документацией лесного участка)

43:35:390901

5300.001.П.0/0.1623-ПП02					
Газопровод межпоселковый к пгт. Лебяжье Лебяжского муниципального округа Кировской области					
Изм.	Кол.уч.	Лист № док.	Подп.	Дата	
Разраб.	Кушкова	01.12.24			
Проверил	Кушкова	01.12.24			
ГИП	Тюмина	01.12.24			
Н. контр.	Кушкова	01.12.24			
Проект полосы отвода				Стадия	Лист
				П	22
План трассы газопровода М1:1000				000 "ИМТ"	

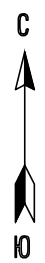


Лебяжский муниципальный округ Кировской области

43:15:000000:181(10)
земли сельскохозяйственного назначения;
ВРИ: сельскохозяйственное производство;
с-ть: ООО "Лебяжское";

43:00:000000:300,
сооружение автодороги
ша-Советск-Лебяжье-Вершинята;
Субъект РФ "Кировская область";
Юное управление: "КОГКУ "Дорожный
комитет Кировской области"

43:15:34 0901


43:15:000000:63 (ЕЗП),
43:15:34 0901:424(6х)
Земли промышленности; Земельный участок
под а/д Советск-Лебяжье-Уржум-Марчата
с-ть: Субъект РФ "Кировская область";
ПБП: Кировское областное государственное
казенное учреждение "Дорожный комитет
Кировской области"

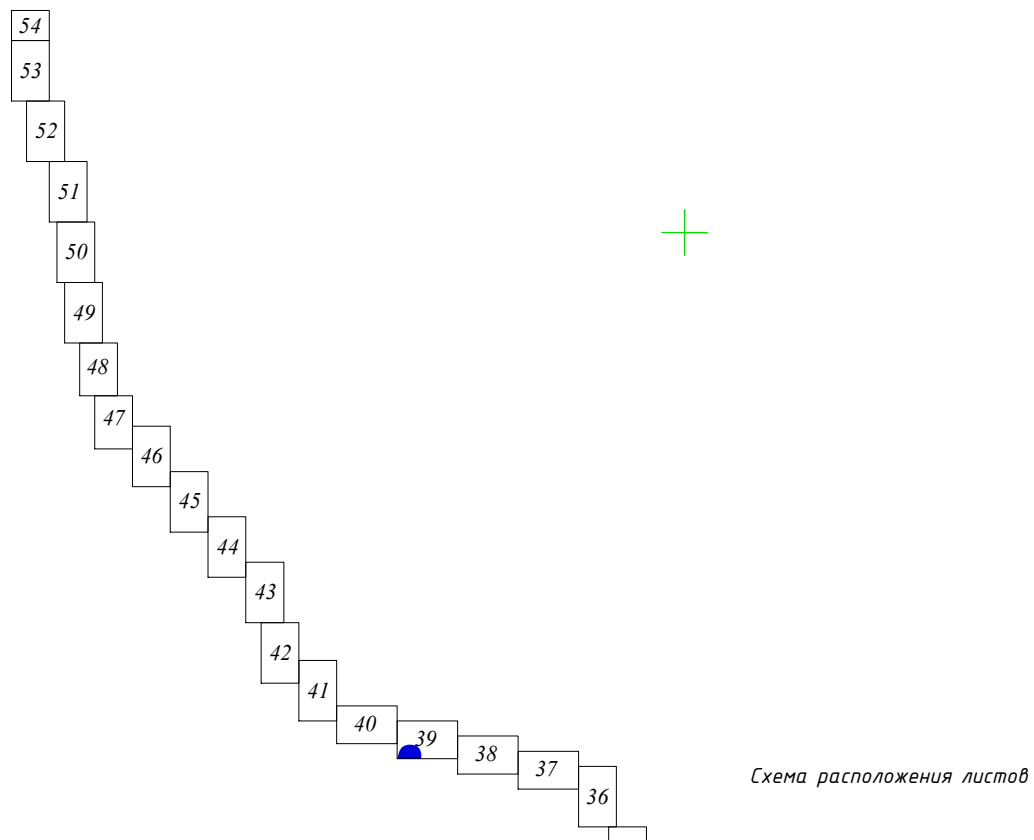

- Условные обозначения
- проектируемый газопровод высокого давления II категории
 - проектируемый газопровод низкого давления
 - граница кадастрового квартала
 - граница населенного пункта (по сведениям ЕГРН)
 - существующая часть границы, имеющаяся в ЕГРН сведения о которой достаточны для определения ее местоположения
 - существующая часть границы, имеющаяся в ЕГРН сведения о которой не достаточны для определения ее местоположения
 - номер кадастрового квартала
 - кадастровый номер земельного участка, (номер контура многоконтурного земельного участка)
 - проектные границы публичного сервитута, устанавливаемого на период строительства газопровода
 - проектные границы публичного сервитута, устанавливаемого на период эксплуатации газопровода (охранная зона газопровода)
 - зона с особыми условиями использования территории (ЗОУИТ)
 - обозначение частей земельных участков (земель) публичного сервитута, устанавливаемого на период строительства газопровода, их площади
 - обозначение частей земельных участков (земель) публичного сервитута, устанавливаемого на период эксплуатации газопровода, их площади
 - обозначение номера контура публичного сервитута, устанавливаемого на период строительства газопровода
 - местоположение границы лесного участка, необходимого для размещения линейного объекта: "Газопровод межпоселковый к пгт. Лебяжье Лебяжского муниципального округа Кировской области" (в соответствии с проектной документацией лесного участка)
- 43:35:321101
43:35:321101:377(3)
688/чм.2
S=17,664 кв.м
688/чм.1
S=353 кв.м

Примечания:
1. Система координат МСК-43.
2. Система высот Балтийская 1977г.
3. Высота сечения рельефа 0,5 м.

						5300.001.П.0/0.1623-ПП02			
						Газопровод межпоселковый к пгт. Лебяжье Лебяжского муниципального округа Кировской области			
Изм.	Кол.уч.	Лист	№ док.	Подп.	Дата	Проект полосы отвода	Стадия	Лист	Листов
Разраб.	Чуренкова				01.12.24		П	23	
Проверил	Кушков				01.12.24				
ГИП	Тимова				01.12.24				
Н. контр.	Кушков				01.12.24	План трассы газопровода М:1:1000	000 "ЦНИИ"		

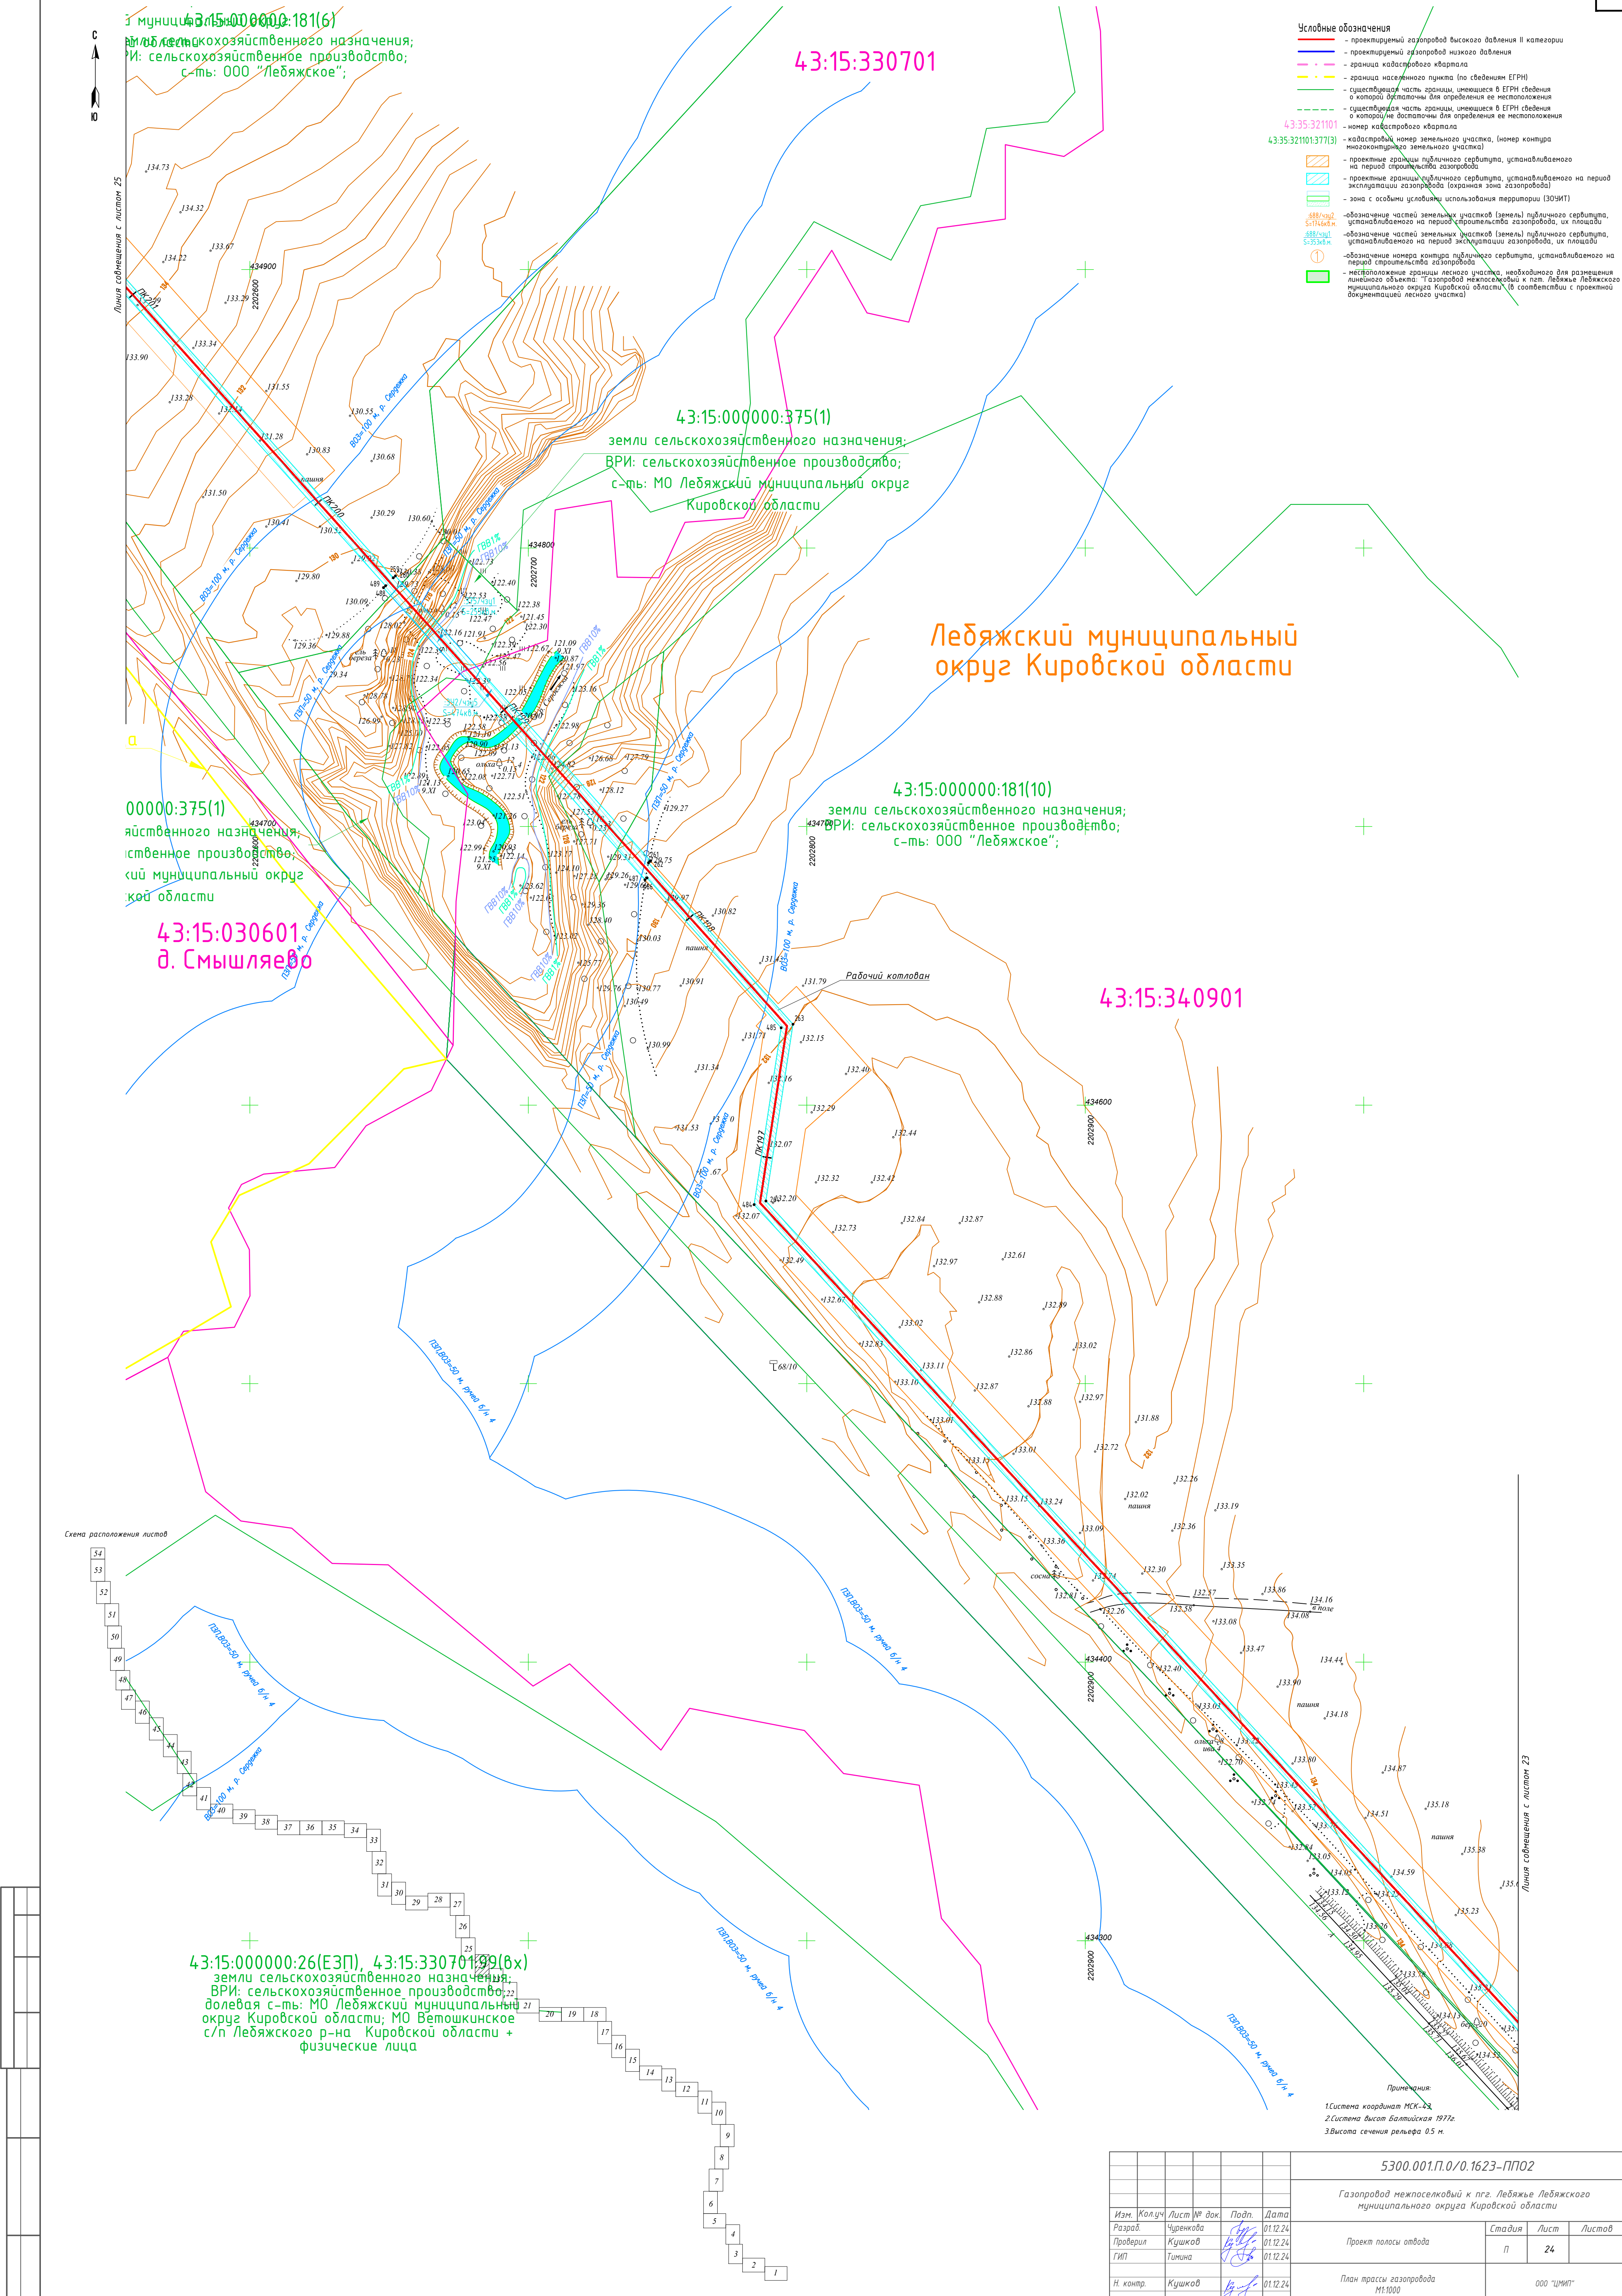

- Условные обозначения**
- проектируемый газопровод высокого давления II категории
 - проектируемый газопровод низкого давления
 - граница кадастрового квартала
 - граница населенного пункта (по сведениям ЕГРН)
 - существующая часть границы, имеющаяся в ЕГРН сведения о которой достаточны для определения ее местоположения
 - существующая часть границы, имеющаяся в ЕГРН сведения о которой не достаточны для определения ее местоположения
 - номер кадастрового квартала
 - кадастровый номер земельного участка, (номер контура многоконтурного земельного участка)
 - проектные границы публичного сервитута, устанавливаемого на период строительства газопровода
 - проектные границы публичного сервитута, устанавливаемого на период эксплуатации газопровода (охранная зона газопровода)
 - зона с особыми условиями использования территории (ЗОУИТ)
 - обозначение частей земельных участков (земель) публичного сервитута, устанавливаемого на период строительства газопровода, их площади
 - обозначение частей земельных участков (земель) публичного сервитута, устанавливаемого на период эксплуатации газопровода, их площади
 - обозначение номера контура публичного сервитута, устанавливаемого на период строительства газопровода
 - местоположение границы лесного участка, необходимого для размещения линейного объекта "Газопровод межпоселковый к пгт. Лебяжье Лебяжского муниципального округа Кировской области" (в соответствии с проектной документацией лесного участка)

Примечания:
1. Система координат МСК-83
2. Система высот Балтийская 1977г.
3. Высота сечения рельефа 0.5 м.

					5300.001.П.0/0.1623-ППО2				
					Газопровод межпоселковый к пгт. Лебяжье Лебяжского муниципального округа Кировской области				
Изм.	Колуч	Лист № док	Подп.	Дата	Проект полосы отвода	Стадия	Лист	Листов	
Разраб.	Чиренкова			01.12.24		П	24		
Проверил	Кушков			01.12.24					
ГИП	Тумина			01.12.24					
Н. контр.	Кушков			01.12.24	План трассы газопровода М1:1000	000 "ЦНИИ"			



заготовка древесины;
Российская Федерация

43:15:000000:177(23)
земли лесного фонда;
ВРИ: заготовка древесины;
с-ть: Российская Федерация

43:00:000000:300,
сооружение автодороги
Криуша-Советск-Лебяжье-Вершинята;
с-ть: Субъект РФ "Кировская область";
оперативное управление: "КОГКУ "Дорожный
комитет Кировской области"

43:15:000000:63 (ЕЗП),
43:15:340901:424(6х)
Земли промышленности; Земельный участок
под а/д Советск-Лебяжье-Уржум-Марчата
с-ть: Субъект РФ "Кировская область";
ПБП: Кировское областное государственное
казенное учреждение "Дорожный комитет
Кировской области"

43:15:330701

43:15:000000:181(6)
земли сельскохозяйственного назначения;
ВРИ: сельскохозяйственное производство;
с-ть: ООО "Лебяжское";

30701

43:15:330701

43:15:000000:181(9)
земли сельскохозяйственного назначения;
ВРИ: сельскохозяйственное производство;
с-ть: ООО "Лебяжское";

43:15:000000:379
земли сельскохозяйственного
ВРИ: сельскохозяйственное т
с-ть: МО Лебяжский муници
Кировской области
ВРИ: сельс

43:15-4.42 Граница
н.п. Смышляево

43:15:000000:333(1)
земли промышленности;
ВРИ: размещение автомобильных дорог;
(государственная собственность, не
разграниченная)

43:15:030601
д. Смышляево


Условные обозначения

- проектируемый газопровод высокого давления II категории
- проектируемый газопровод низкого давления
- граница кадастрового квартала
- граница населенного пункта (по сведениям ЕГРН)
- существующая часть границы, имеющаяся в ЕГРН сведения о которой достаточны для определения ее местоположения
- существующая часть границы, имеющаяся в ЕГРН сведения о которой не достаточны для определения ее местоположения
- номер кадастрового квартала
- кадастровый номер земельного участка, (номер контура многоконтурного земельного участка)
- проектные границы публичного сервитута, устанавливаемого на период строительства газопровода
- проектные границы публичного сервитута, устанавливаемого на период эксплуатации газопровода (охранная зона газопровода)
- зона с особыми условиями использования территории (ЗОУИТ)
- обозначение частей земельных участков (земель) публичного сервитута, устанавливаемого на период строительства газопровода, их площади
- обозначение частей земельных участков (земель) публичного сервитута, устанавливаемого на период эксплуатации газопровода, их площади
- обозначение номера контура публичного сервитута, устанавливаемого на период строительства газопровода
- местоположение границы лесного участка, необходимого для размещения линейного объекта "Газопровод межпоселковый к пгт. Лебяжье Лебяжского муниципального округа Кировской области" (в соответствии с проектной документацией лесного участка)

Примечания:
1. Система координат МСК-43.
2. Система высот Балтийская 1977г.
3. Высота сечения рельефа 0,5 м.

					5300.001.П.0/0.1623-ППО2				
					Газопровод межпоселковый к пгт. Лебяжье Лебяжского муниципального округа Кировской области				
Изм.	Колуч	Лист	№ док.	Подп.	Дата	Проект полосы отвода	Стадия	Лист	Листов
Разраб.		Чиренкова			01.12.24		П	25	
Проверил		Кушков			01.12.24				
ГИП		Тимина			01.12.24				
Н. контр.		Кушков			01.12.24	План трассы газопровода М1:1000	000 "ЦНИИ"		

Лебяжский муниципальный округ Кировской области

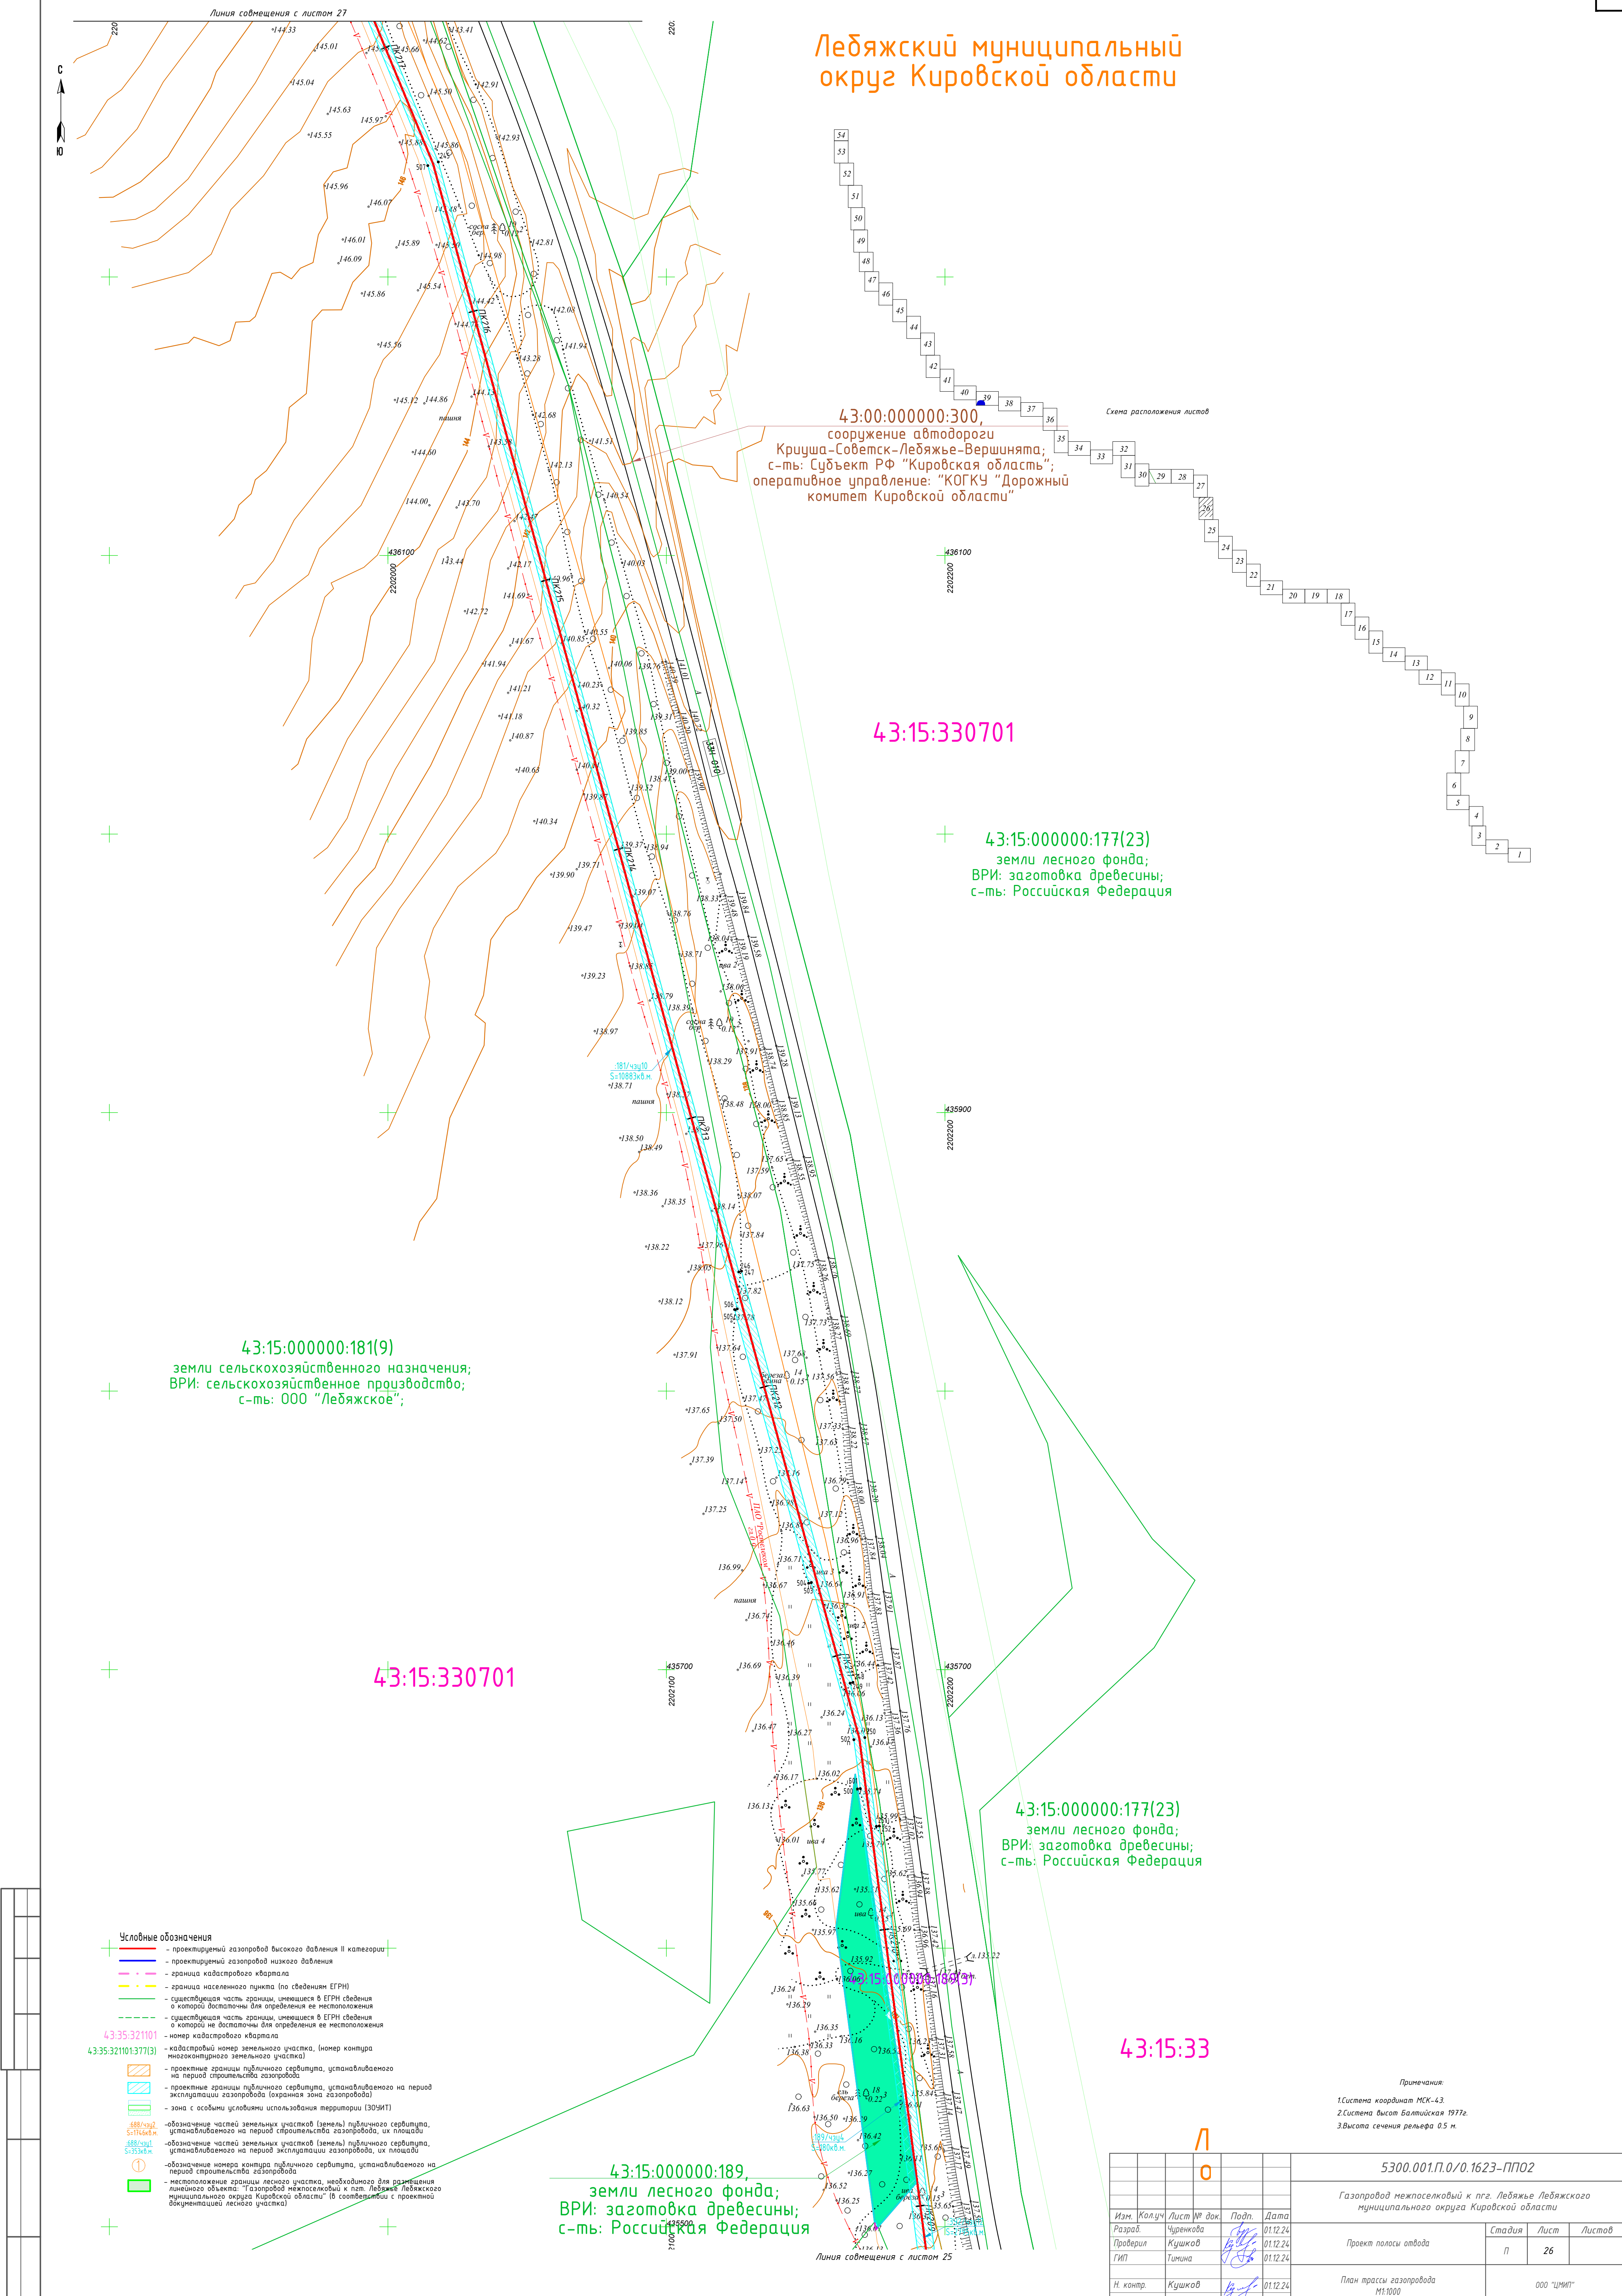

43:00:000000:300,
сооружение автодороги
Криуша-Советск-Лебяжье-Вершина; с-ть: Субъект РФ "Кировская область";
оперативное управление: "КОГКУ "Дорожный комитет Кировской области"

43:15:330701

43:15:000000:177(23)
земли лесного фонда;
ВРИ: заготовка древесины;
с-ть: Российская Федерация

43:15:000000:181(9)
земли сельскохозяйственного назначения;
ВРИ: сельскохозяйственное производство;
с-ть: ООО "Лебяжское";

43:15:330701


43:15:000000:177(23)
земли лесного фонда;
ВРИ: заготовка древесины;
с-ть: Российская Федерация

43:15:33


43:15:000000:189,
земли лесного фонда;
ВРИ: заготовка древесины;
с-ть: Российская Федерация

Примечания:
1. Система координат МСК-43.
2. Система высот Балтийская 1977г.
3. Высота сечения рельефа 0.5 м.

					5300.001.П.0/0.1623-ПП02			
					Газопровод межпоселковый к пгт. Лебяжье Лебяжского муниципального округа Кировской области			
Изм.	Кол.уч	Лист № док	Подп.	Дата	Проект полосы отвода	Стадия	Лист	Листов
Разраб.	Чуренкова			01.12.24		П	26	
Проверил	Кушков			01.12.24				
ГИП	Тумина			01.12.24				
Н. контр.	Кушков			01.12.24	План трассы газопровода М1:1000	000 "ЦНИП"		

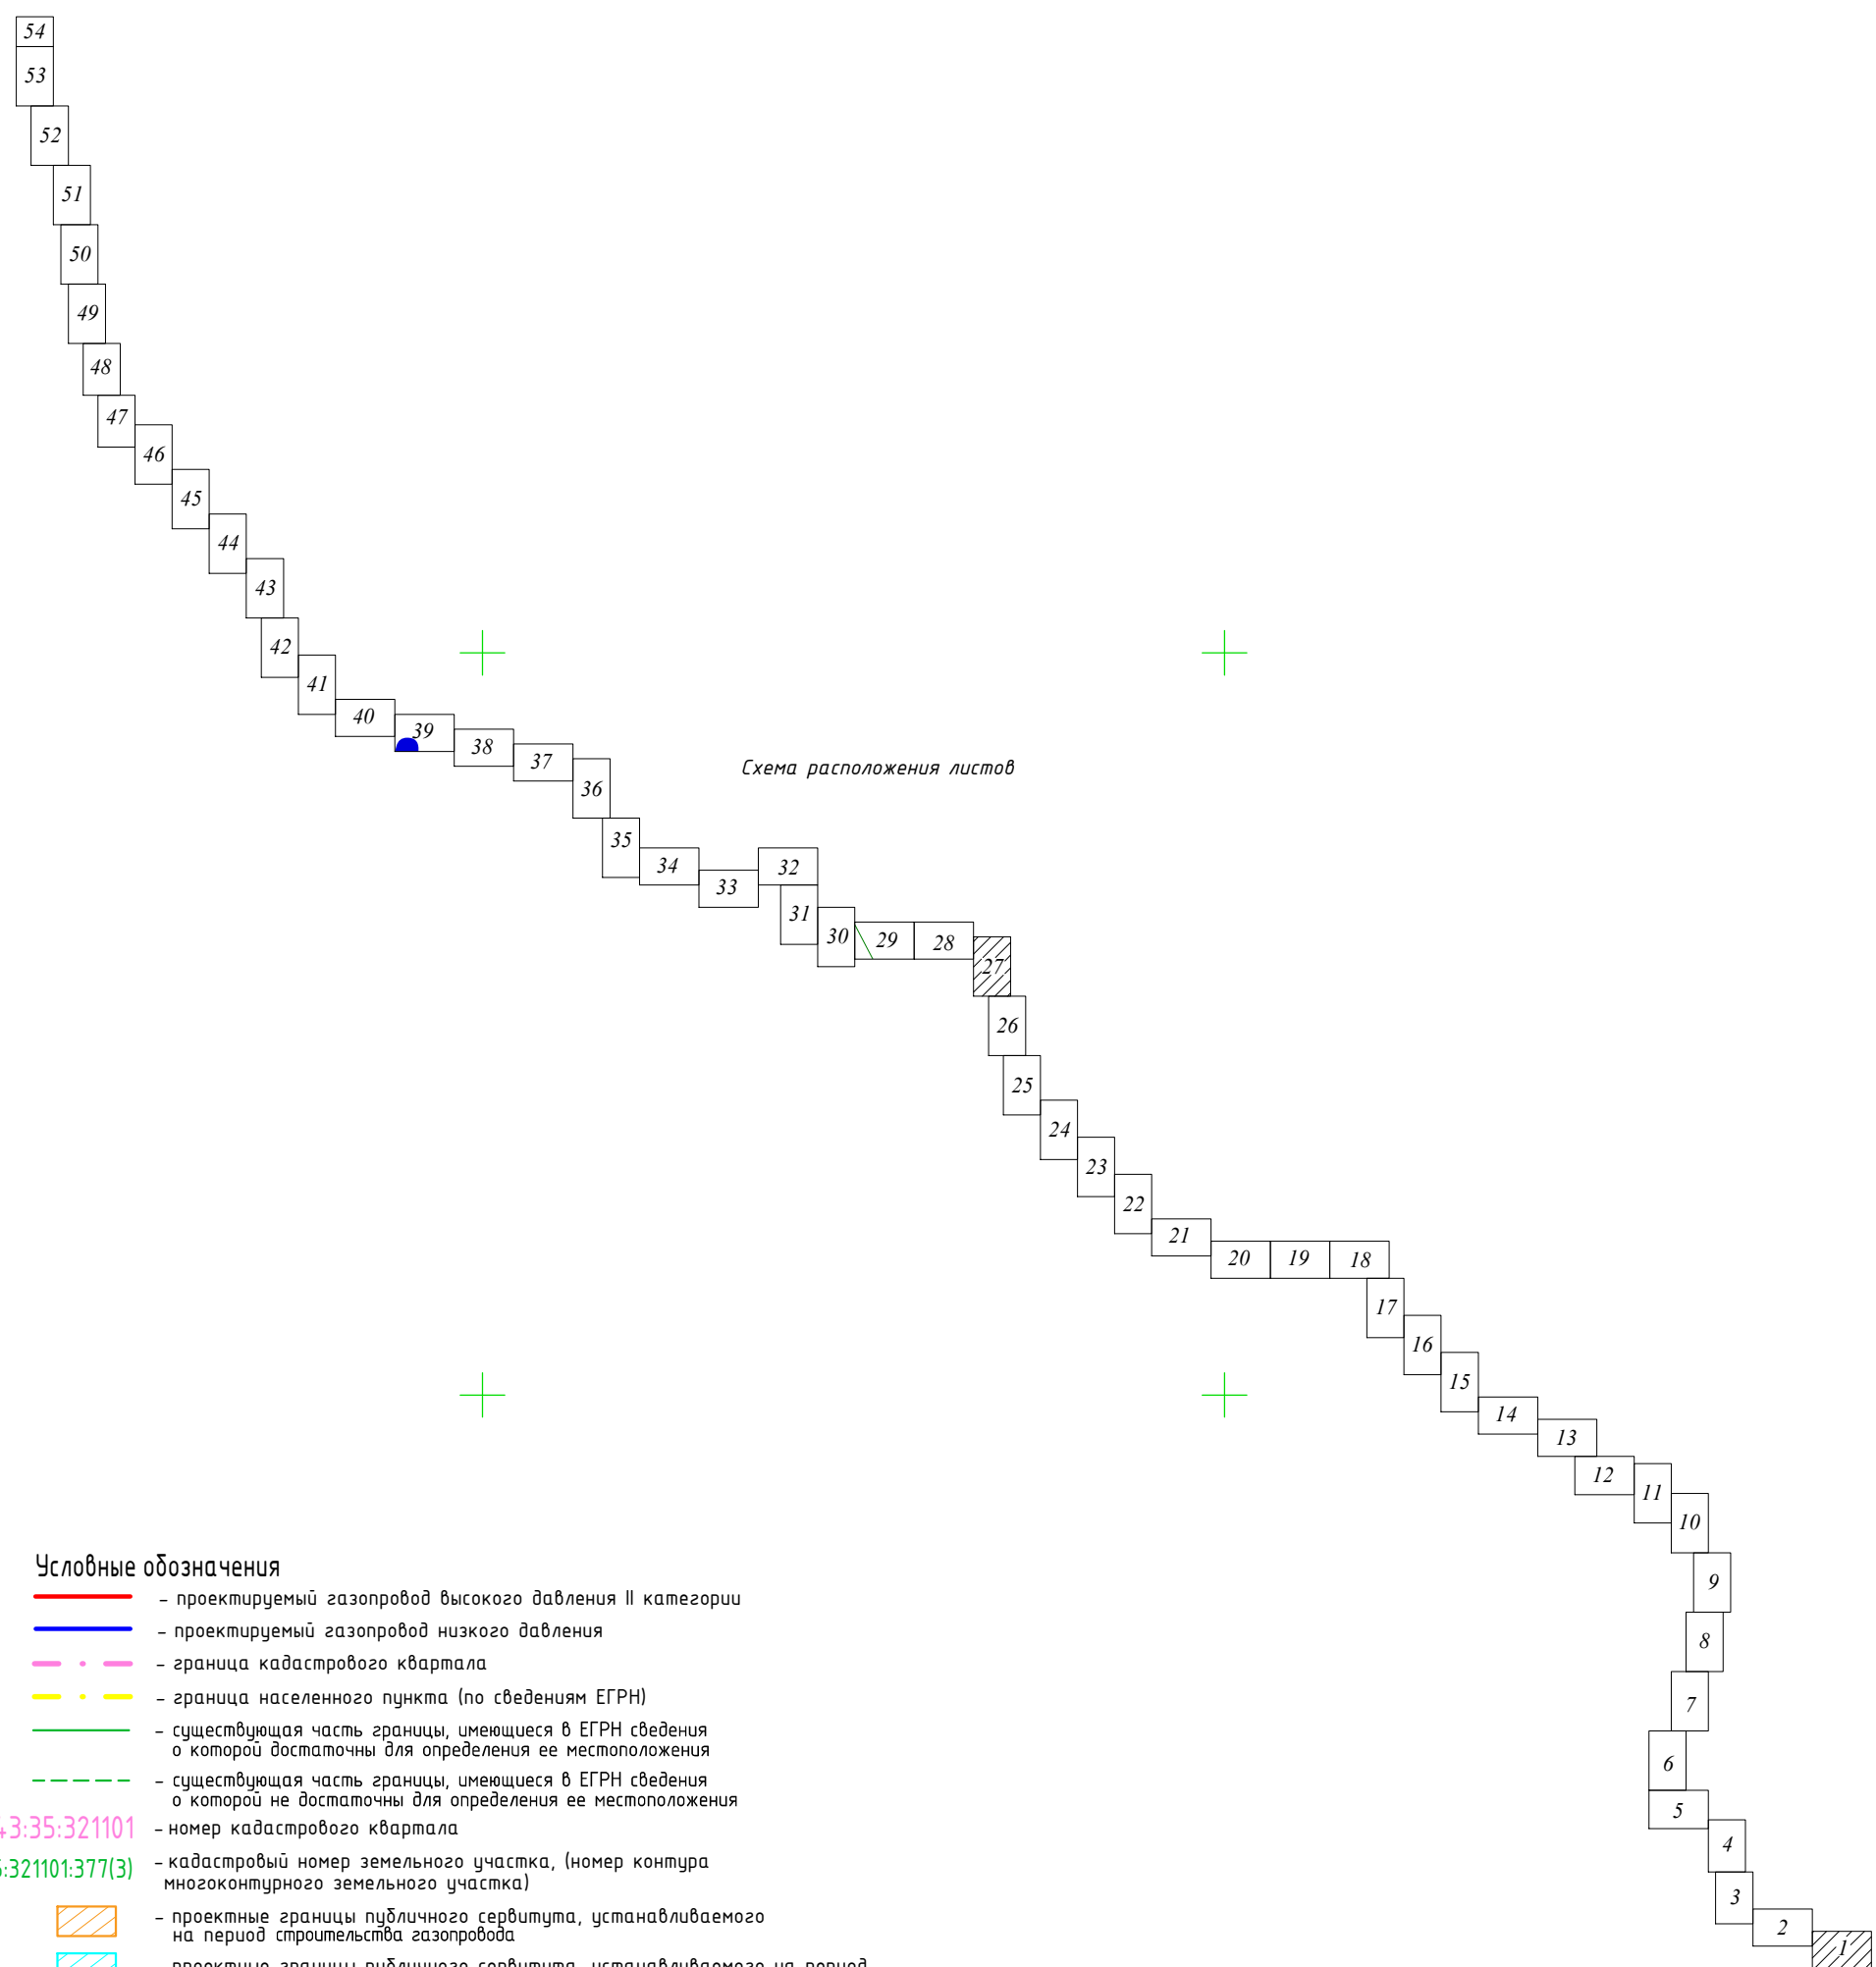


- проектируемый газопровод высокого давления II категории
- проектируемый газопровод низкого давления
- граница кадастрового квартала
- граница населенного пункта (по сведениям ЕГРН)
- существующая часть границ, имеющаяся в ЕГРН сведения о которой достаточны для определения ее местоположения
- существующая часть границ, имеющаяся в ЕГРН сведения о которой не достаточны для определения ее местоположения
- номер кадастрового квартала
- кадастровый номер земельного участка (линейного участка неограниченного земельного участка)
- проектные границы публичного сервитута, установленного на период строительства газопровода
- проектные границы публичного сервитута, установленного на период эксплуатации газопровода (охранный зона газопровода)
- зона с особыми условиями использования территории (ЗОУИТ)
- обозначение земель земельных участков (земель публичного сервитута) установленного на период строительства газопровода, их площади
- обозначение земель земельных участков (земель публичного сервитута, установленных на период эксплуатации газопровода), их площади
- обозначение номера контура земельного участка, установленного на период строительства газопровода
- обозначение адреса земельного участка, необходимого для размещения линейного объекта: "Газопровод неэксплуат. в п.с. Лежское Лежского муниципального округа Ленинградской области" (в соответствии с проектом документацией линейного участка)

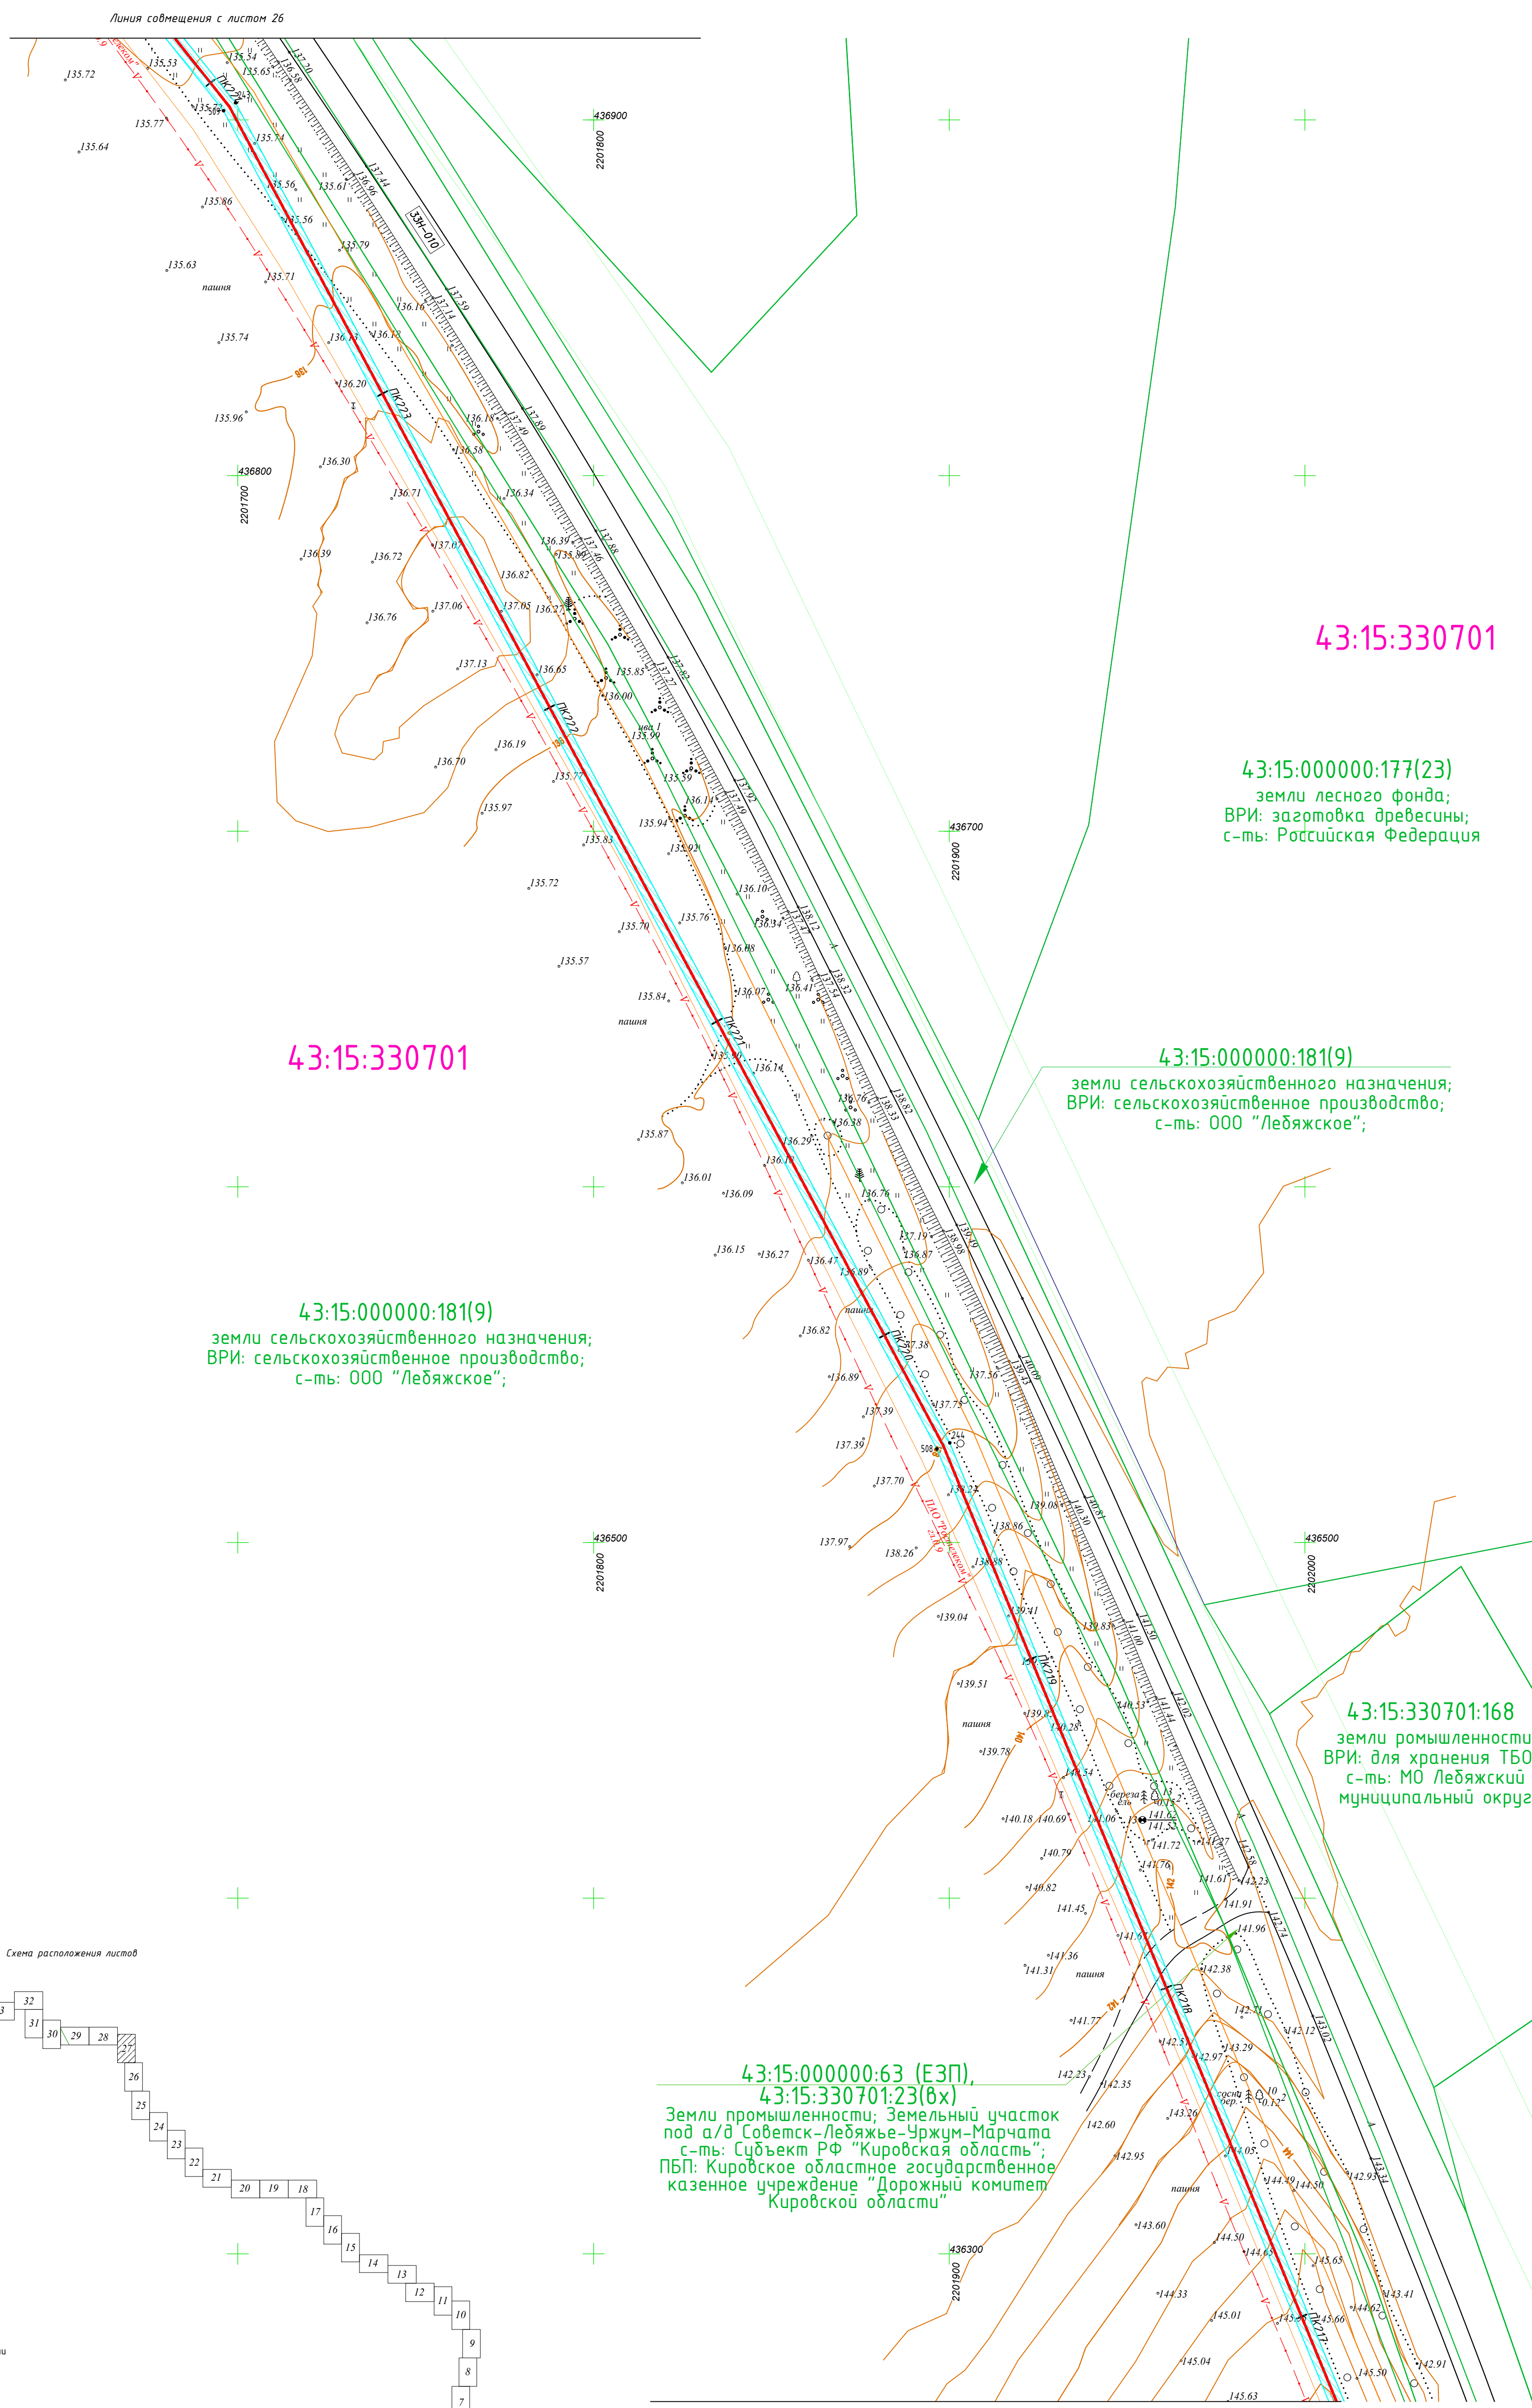

Примечания:
динат МСК-43.
т Балтийская 1977г.
ия рельефа 0,5 м.

						5300.001.П.0/О.1623-ПП02		
						Газопровод межселовкой к пгт. Лебяжье Лебяжского муниципального округа Кировской области		
Изм.	Колуч	Лист № док	Подп.	Дата		Стадия	Лист	Листов
Разработчик	Чурбанова			01.12.24	Проект полосы отвода	П	27	
Проверил	Кушков			01.12.24				
ГИП	Тимина			01.12.24				
Н контр.	Кушков			01.12.24	План трассы газопровода М:1:8000			000 "ЧИСТ"

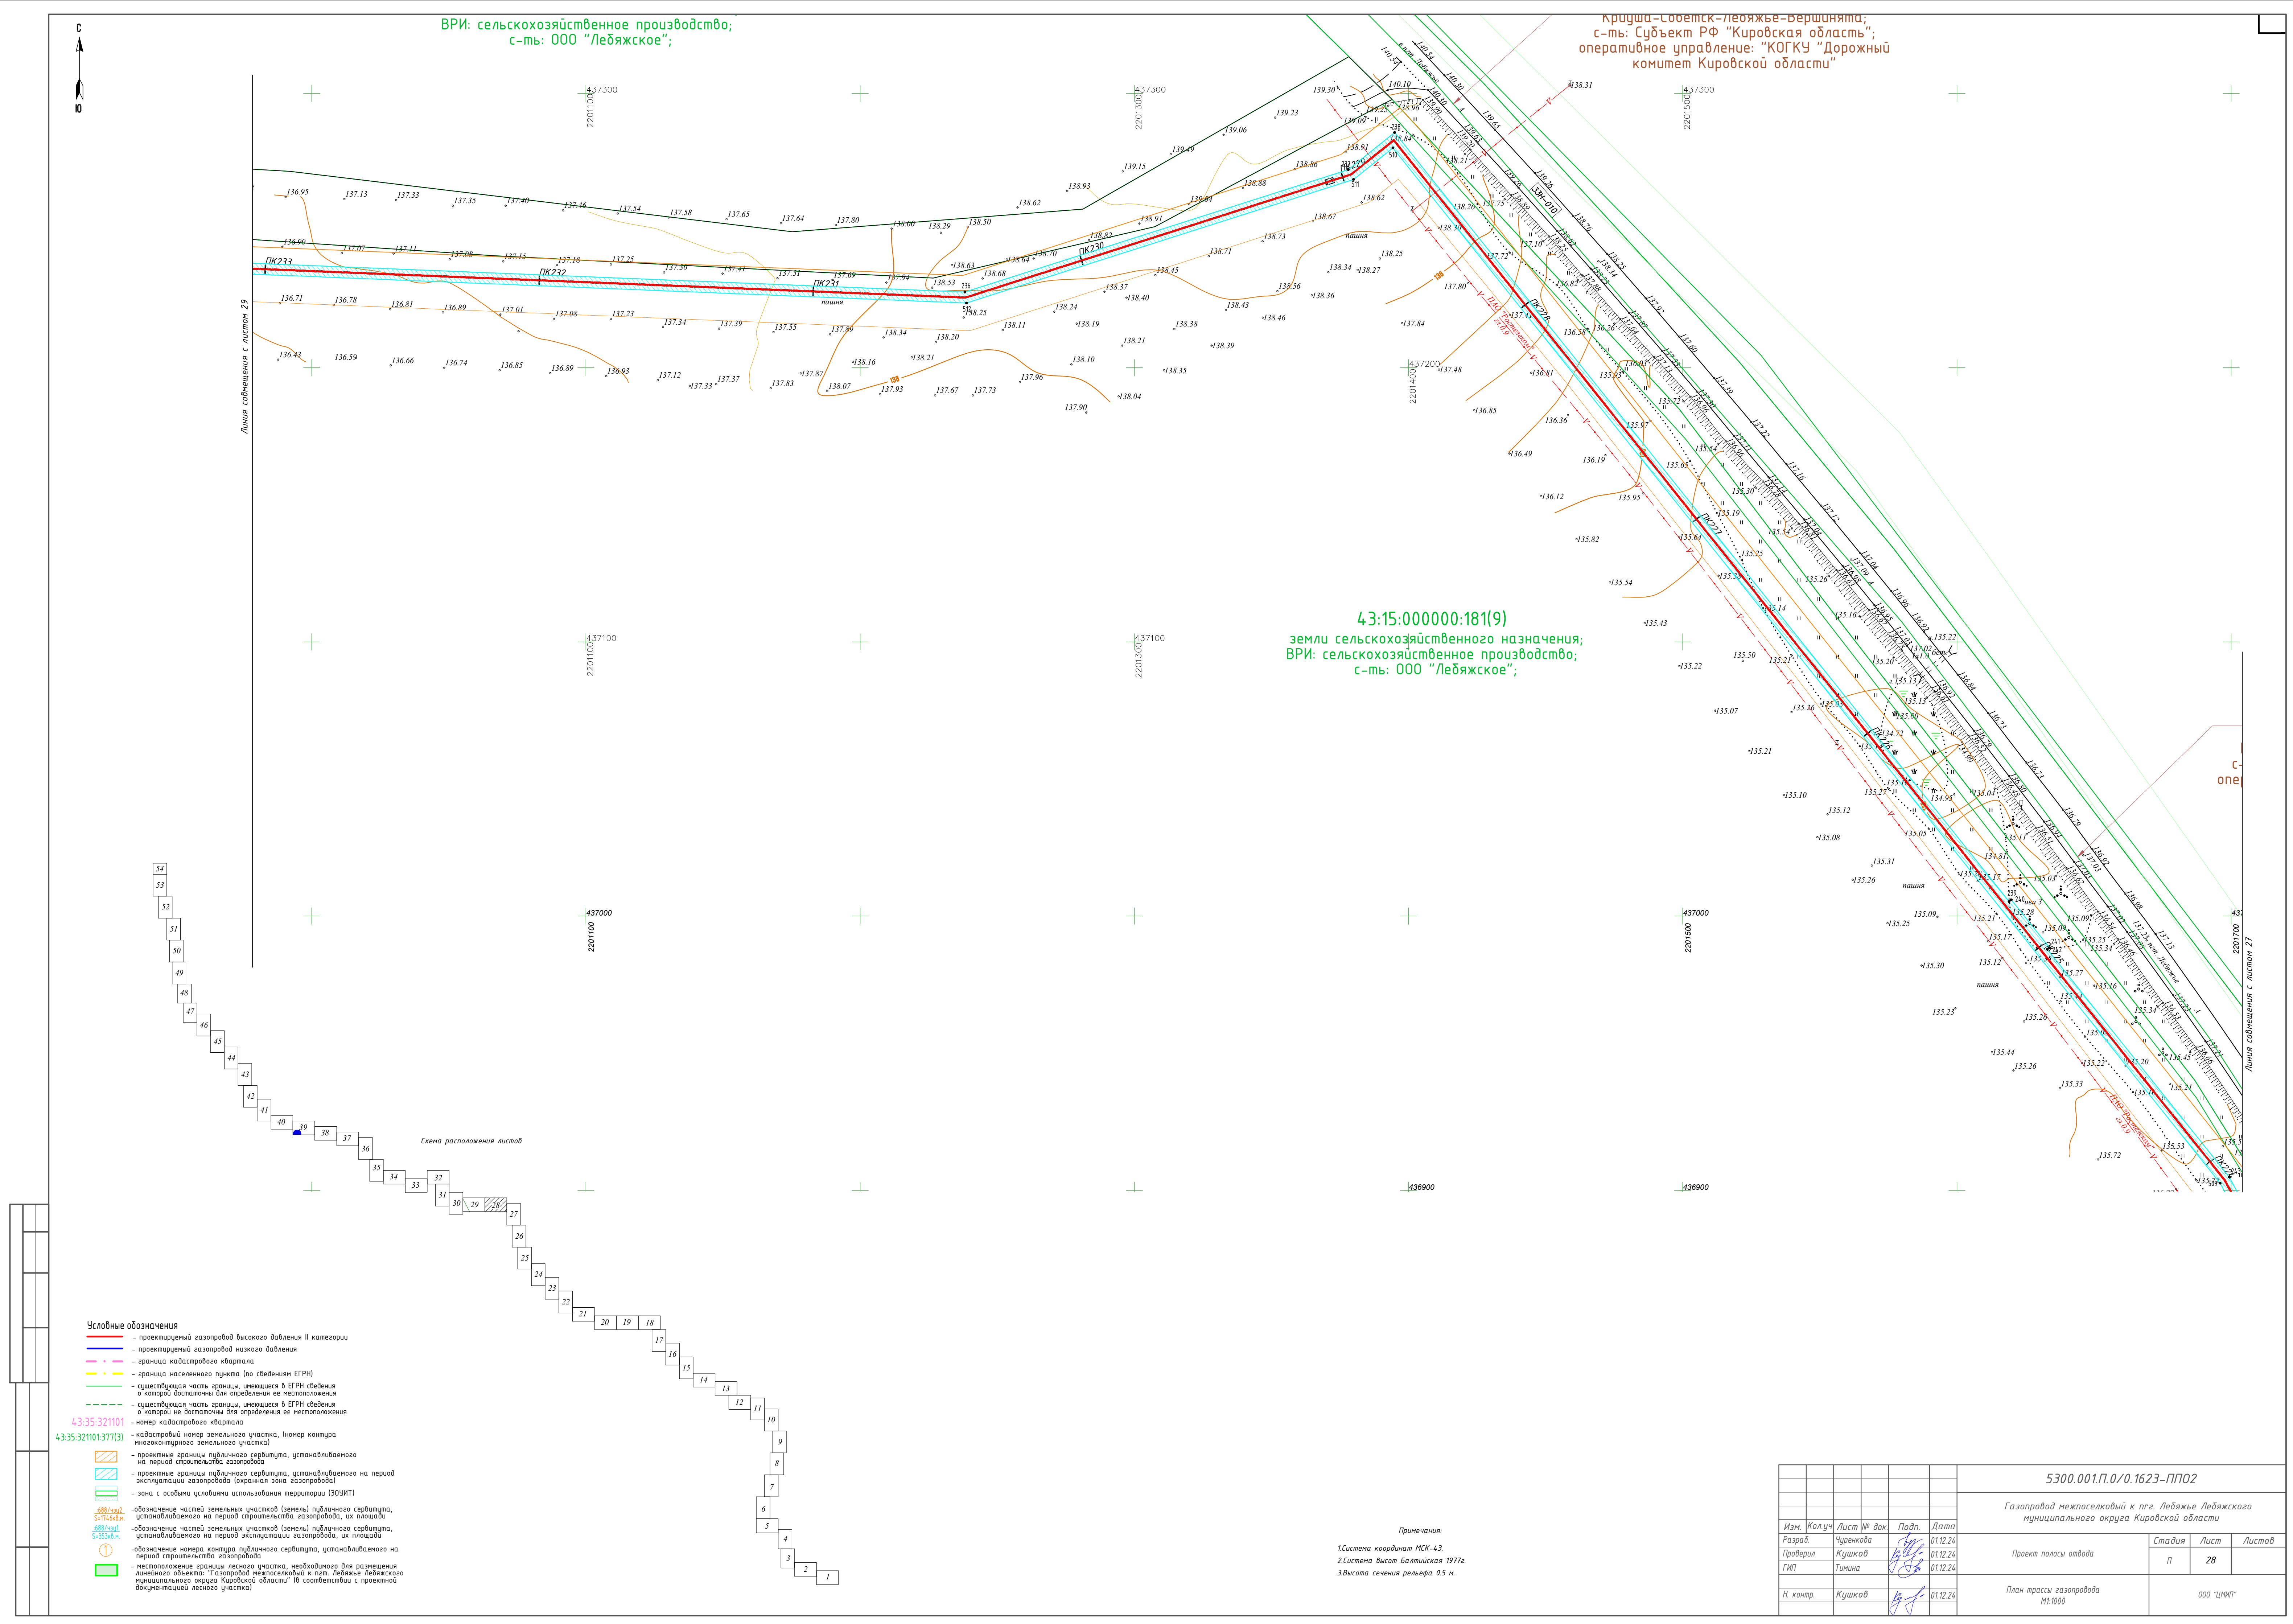

Лебяжский муниципальный
округ Кировской области

43:15:330102
с. Ветошкино

земли
государственной
собственности, не
разграниченной

43:15:000000:26(E3Π) 43:15:330701:171(8x)

588/04/2
57-174/04 г.
588/04/2
57-3536/04



— обозначение частей земельных участков (земель) публичного сервитута, устанавливаемого на период строительства заповодника, их площади

— обозначение частей земельных участков (земель) публичного сервитута, устанавливаемого на период эксплуатации заповодника, их площади

① — обозначение номера контура публичного сервитута, устанавливаемого на период строительства заповодника

— местоположение заросли лесного участка, необходимого для размещения линейного объекта заповодника и его элементов в пгт Лыбазы Лыбазского муниципального округа Кировской области» (в соответствии с проектной документацией лесного участка)


						5300.001.П.0/0.162З-ПП02		
						Газопровод межпоселковый к пг. Лебяжье Лебяжского муниципального округа Кировской области		
Изм.	Колуч	Лист № док	Подп.	Дата		Стадия	Лист	Листов
Разраб.		Черненко		01.12.24	Проект полосы отвода	П	29	
Проверил		Кушков		01.12.24				
ГИП		Тумина		01.12.24				
Н. контр.		Кушков		01.12.24	План трассы газопровода №1.000		000 "цифр"	

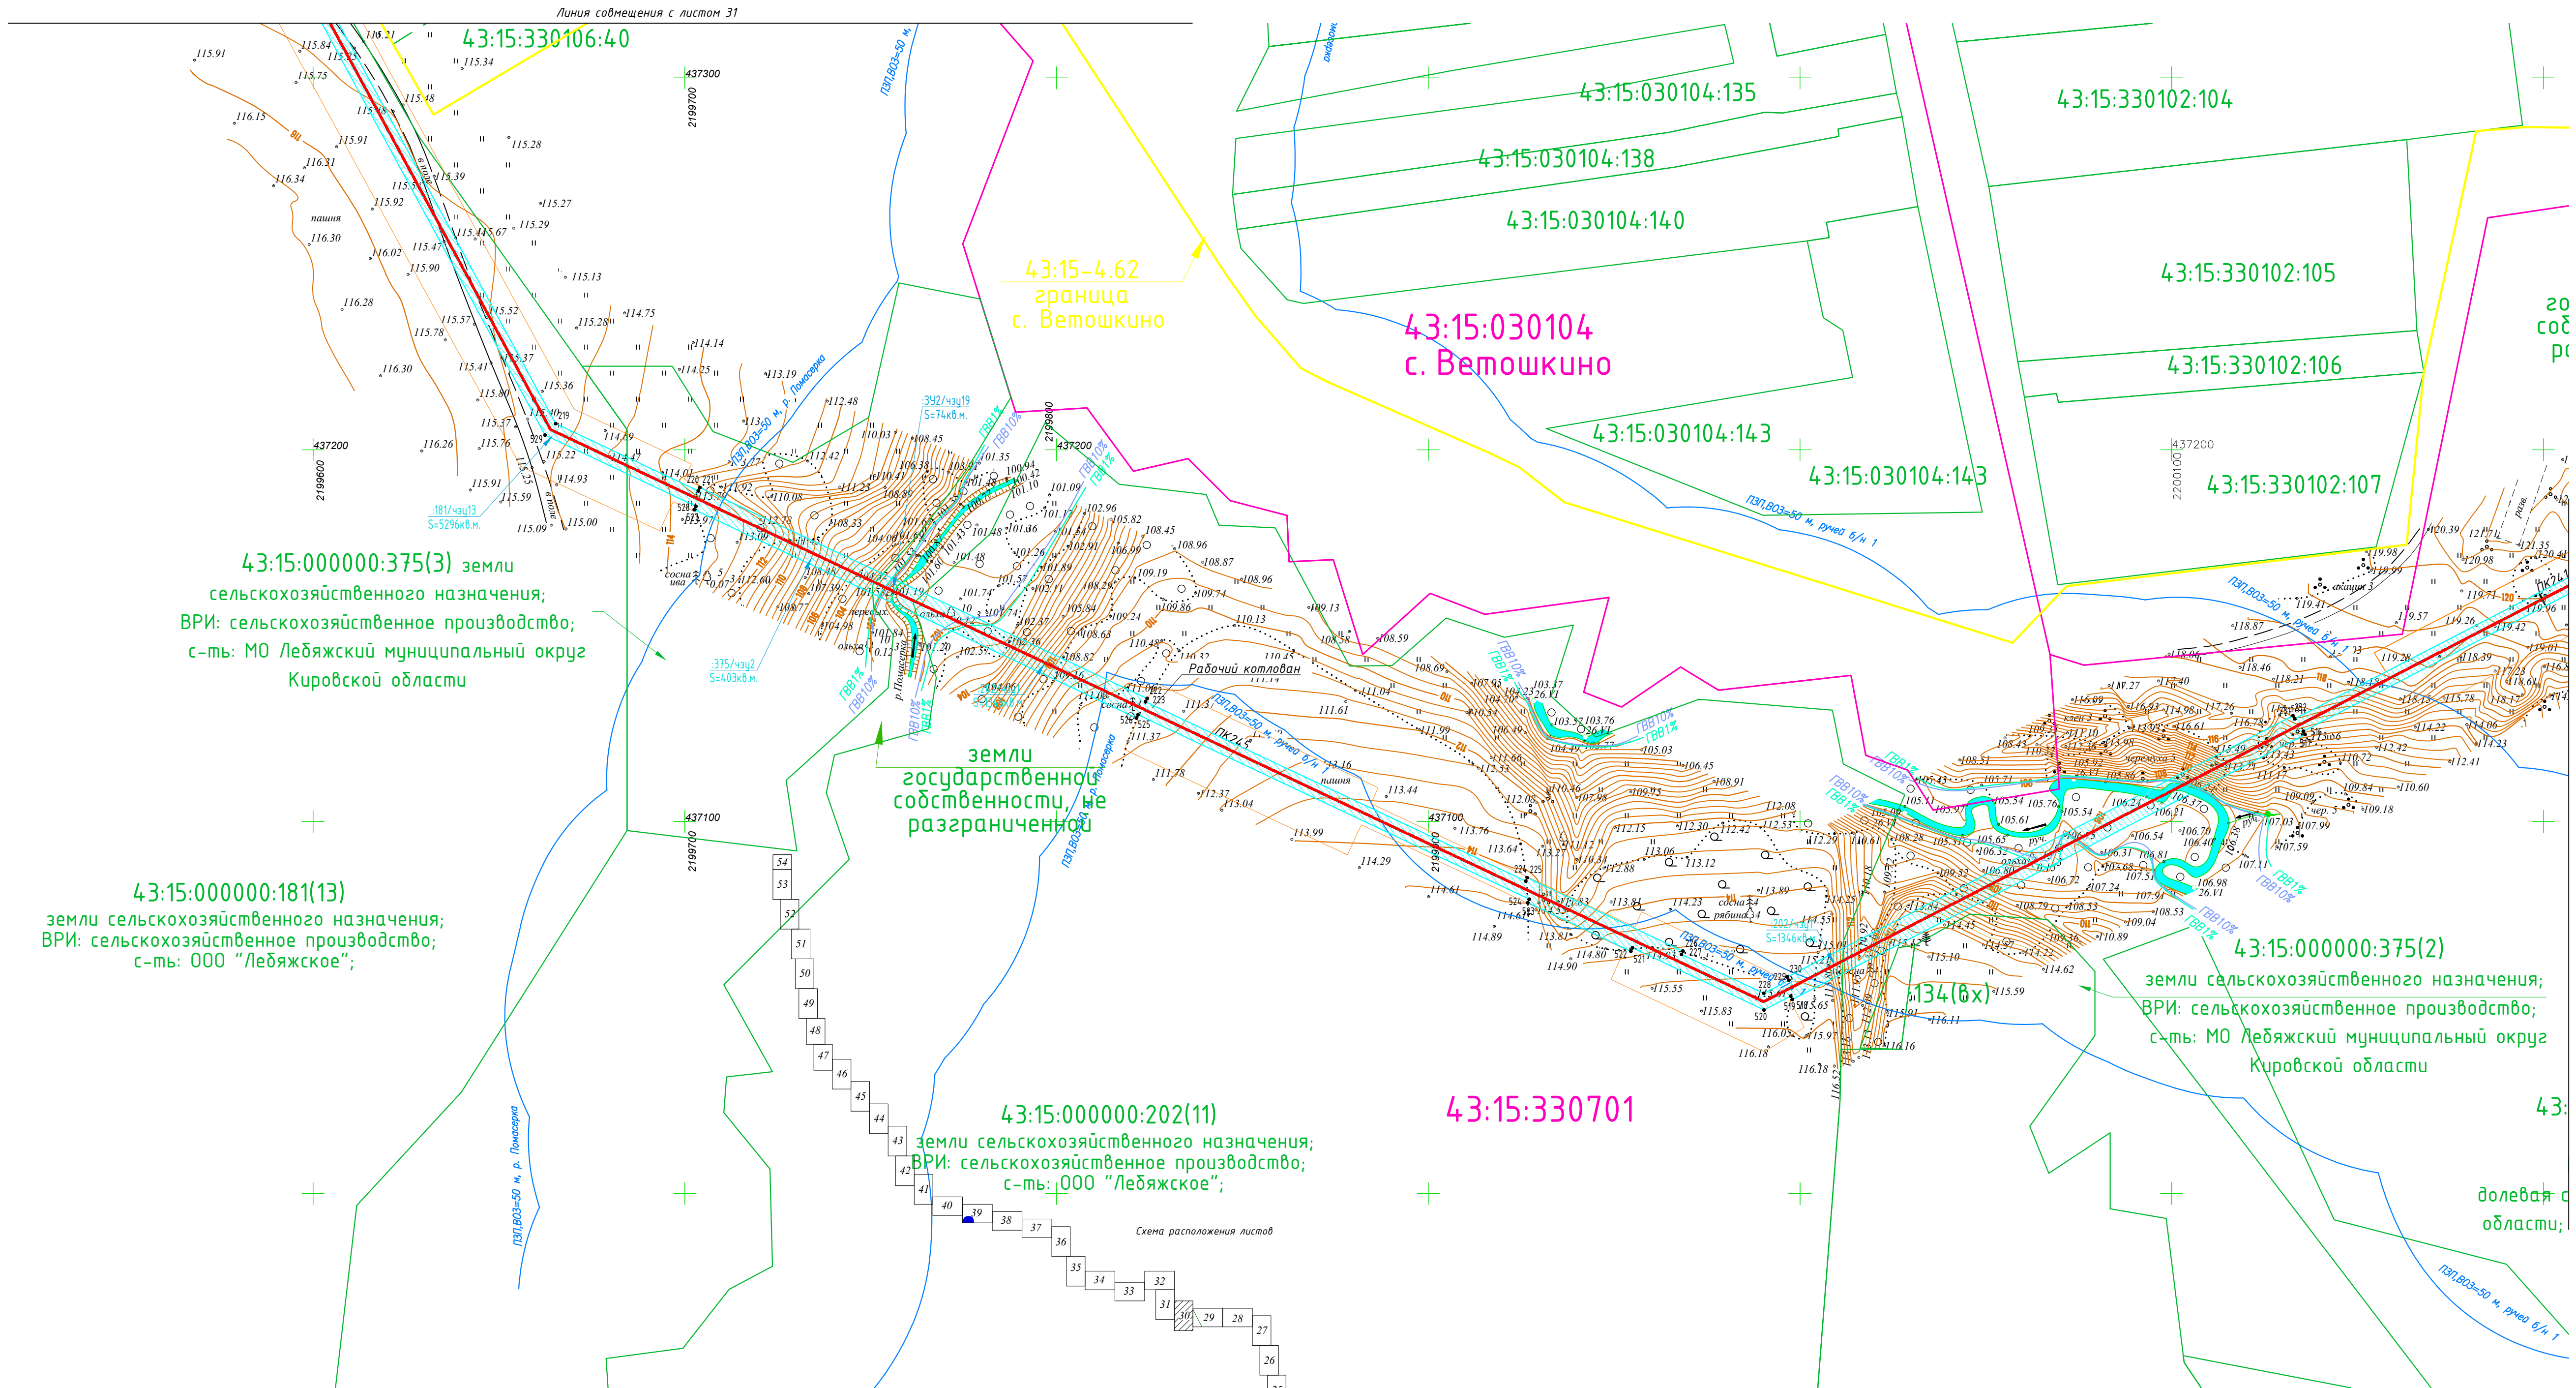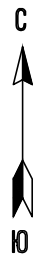

- Условные обозначения**
- проекционный газопровод высокого давления II категории
 - проекционный газопровод низкого давления
 - граница кадастрового квартала
 - граница населенного пункта (по сведениям ЕГРН)
 - существующая часть границы, имеющаяся в ЕГРН сведения о которой достаточны для определения ее местоположения
 - существующая часть границы, имеющаяся в ЕГРН сведения о которой не достаточны для определения ее местоположения
 - номер кадастрового квартала
 - кадастровый номер земельного участка, (номер контура многоконтурного земельного участка)
 - проектные границы публичного сервитута, устанавливаемого на период строительства газопровода
 - проектные границы публичного сервитута, устанавливаемого на период эксплуатации газопровода (охранная зона газопровода)
 - зона с особыми условиями использования территории (ЗОУИТ)
 - обозначение частей земельных участков (земель) публичного сервитута, устанавливаемого на период строительства газопровода, их площади
 - обозначение частей земельных участков (земель) публичного сервитута, устанавливаемого на период эксплуатации газопровода, их площади
 - обозначение номера контура публичного сервитута, устанавливаемого на период строительства газопровода
 - местоположение границы лесного участка, необходимого для размещения линейного объекта "Газопровод межпоселковый к пгт. Лебяжье Лебяжского муниципального округа Кировской области" (в соответствии с проектной документацией лесного участка)

Примечания:
1. Система координат МСК-43
2. Система высот Балтийская 1977г.
3. Высота сечения рельефа 0,5 м.


					5300.001.П.0/0.1623-ПП02				
					Газопровод межпоселковый к пгт. Лебяжье Лебяжского муниципального округа Кировской области				
Изм.	Кол.уч	Лист № док	Подп.	Дата	Проект полосы отвода	Стадия	Лист	Листов	
Разраб.	Чиренкова			01.12.24		П	31		
Проверил	Кушкова			01.12.24					
ГИП	Тумина			01.12.24	План трассы газопровода М:1000	000 "ЦНИИ"			
Н. контр.	Кушкова			01.12.24					

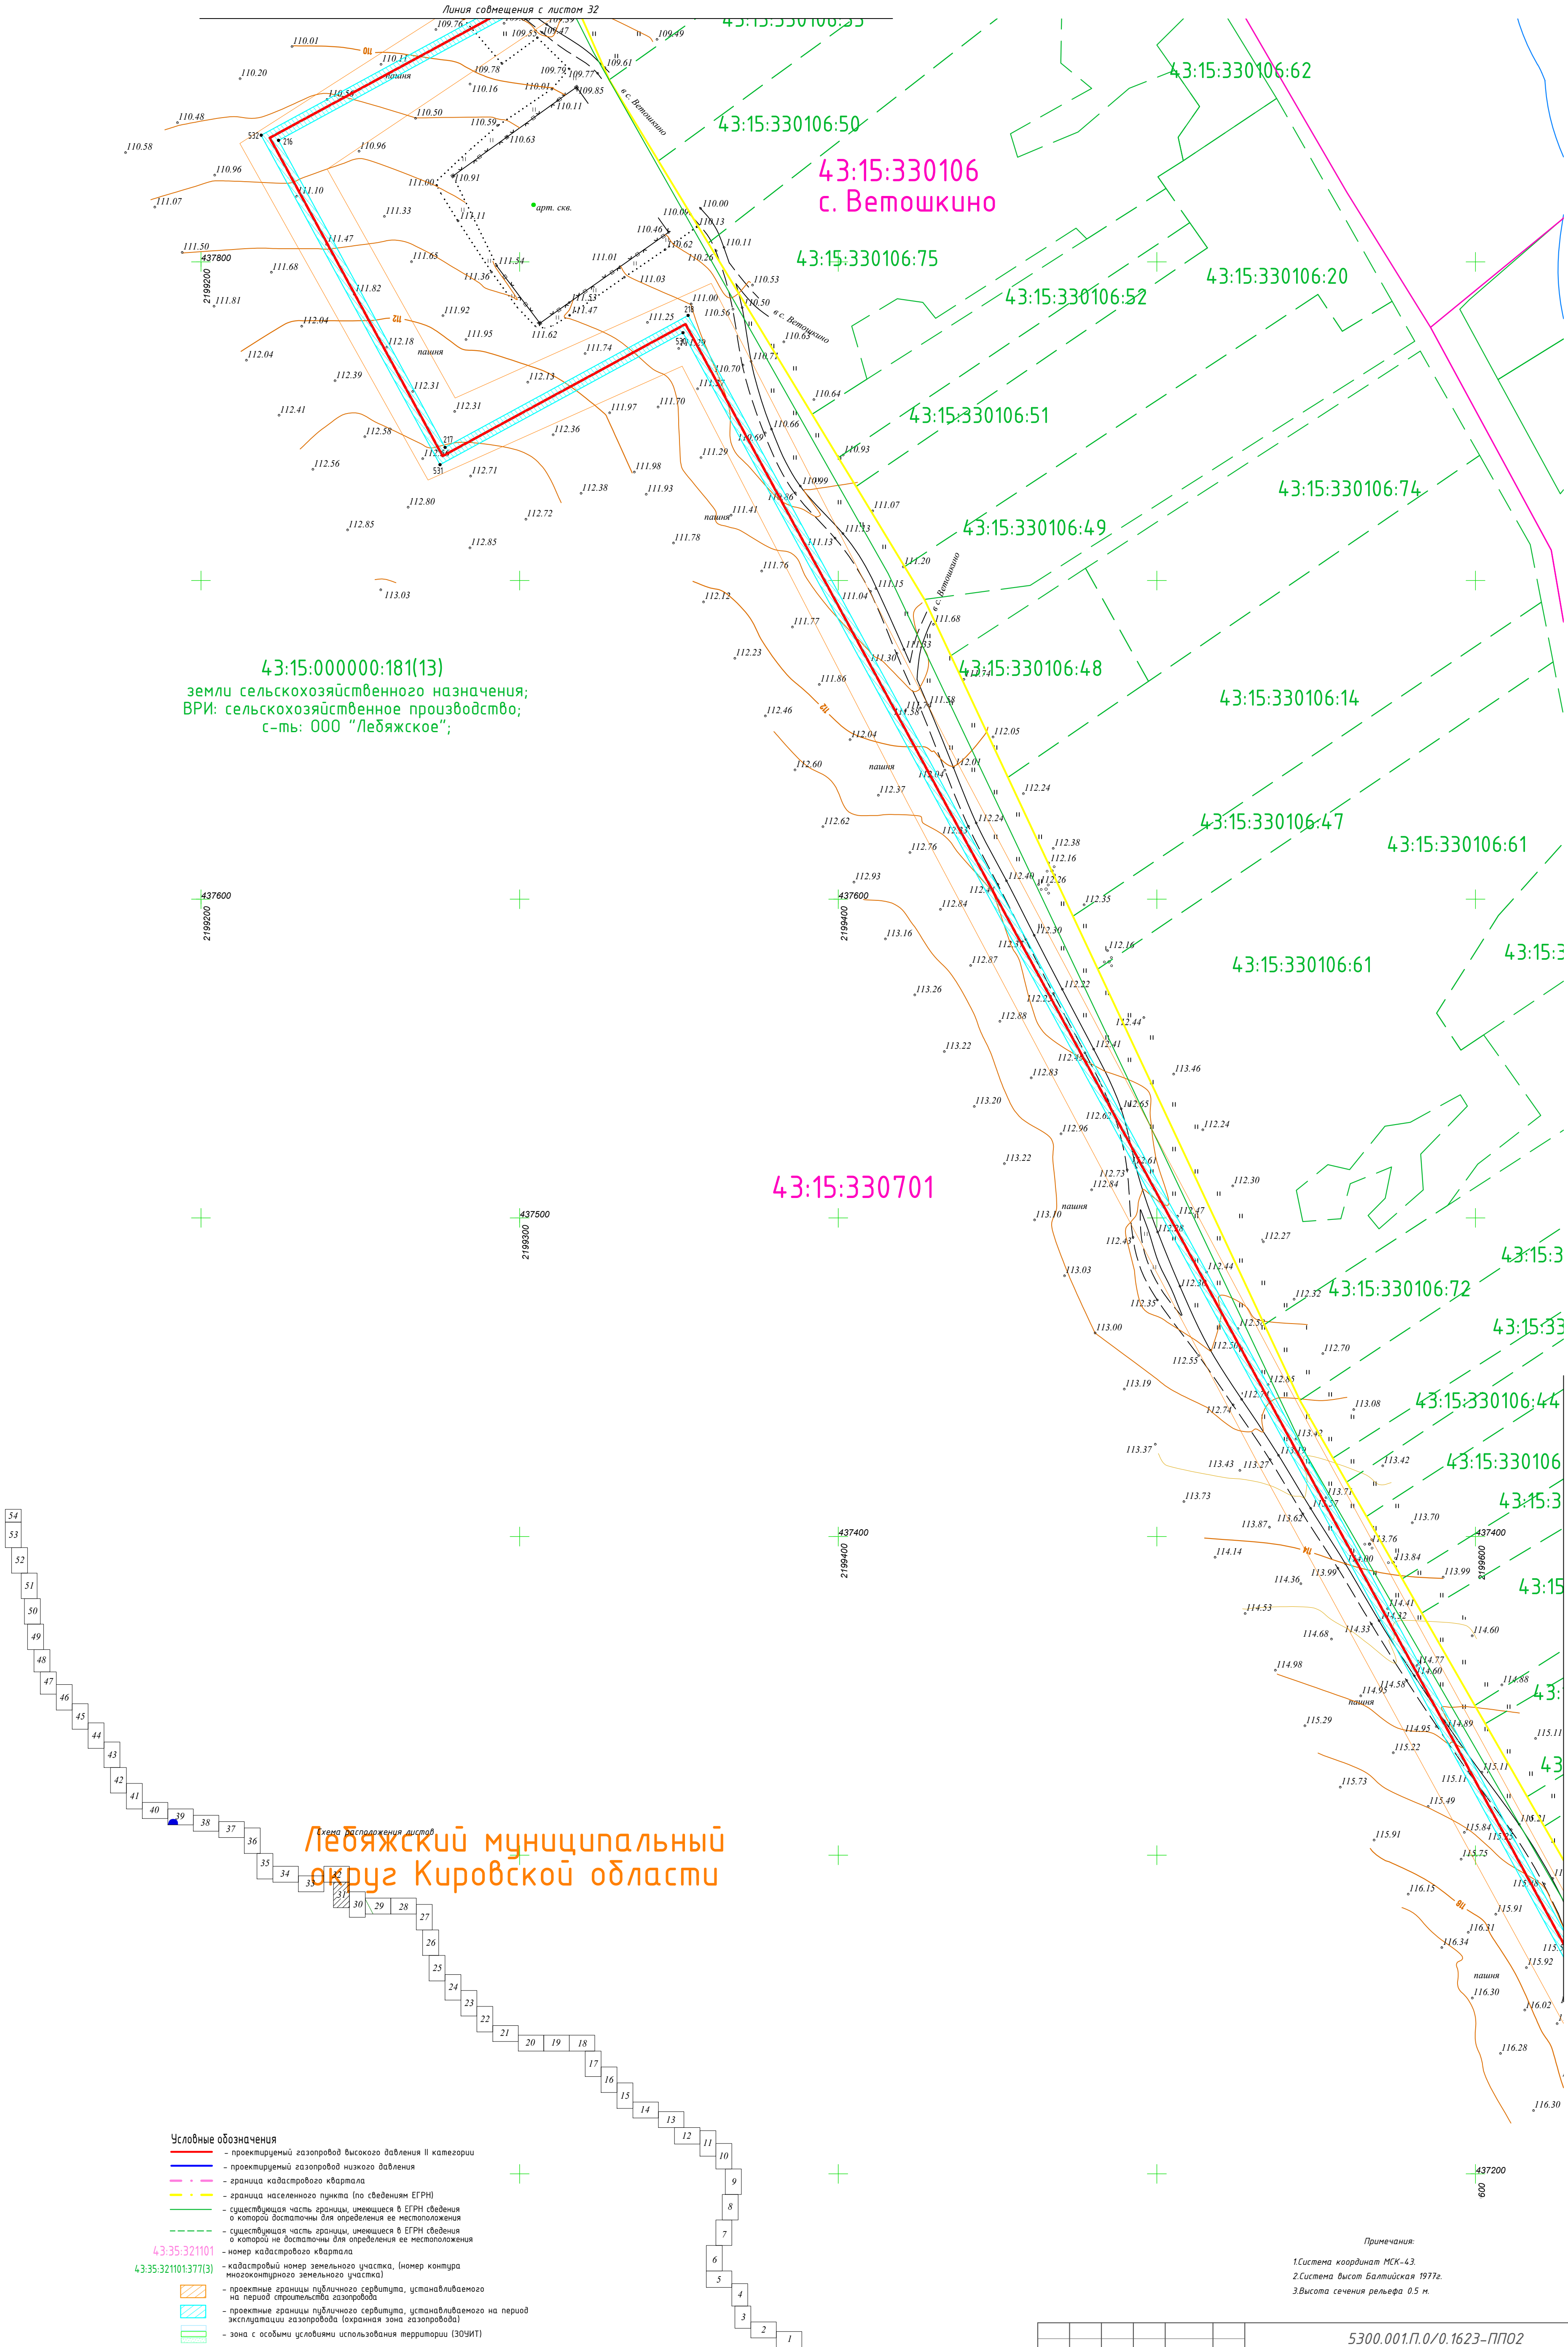

- Условные обозначения**
- проектируемый газопровод высокого давления II категории
 - проектируемый газопровод низкого давления
 - граница кадастрового квартала
 - граница населенного пункта (по сведениям ЕГРН)
 - существующая часть границы, имеющаяся в ЕГРН сведения о которой достаточны для определения ее местоположения
 - существующая часть границы, имеющаяся в ЕГРН сведения о которой не достаточны для определения ее местоположения
 - номер кадастрового квартала
 - кадастровый номер земельного участка, (номер контура многоконтурного земельного участка)
 - проектные границы публичного сервитута, устанавливаемого на период строительства газопровода
 - проектные границы публичного сервитута, устанавливаемого на период эксплуатации газопровода (охранная зона газопровода)
 - зона с особыми условиями использования территории (ЗОУИТ)
 - обозначение частей земельных участков (земель) публичного сервитута, устанавливаемого на период строительства газопровода, их площади
 - обозначение частей земельных участков (земель) публичного сервитута, устанавливаемого на период эксплуатации газопровода, их площади
 - обозначение номера контура публичного сервитута, устанавливаемого на период строительства газопровода
 - местоположение границы лесного участка, необходимого для размещения линейного объекта "Газопровод межпоселковый к пгт. Лебяжье Лебяжского муниципального округа Кировской области" (в соответствии с проектной документацией лесного участка)

Примечания:
1. Система координат МСК-43.
2. Система высот Балтийская 1977г.
3. Высота сечения рельефа 0,5 м.

				5300.001.П.0/0.1623-ПП02		
				Газопровод межпоселковый к пгт. Лебяжье Лебяжского муниципального округа Кировской области		
Изм.	Колуч.	Лист № док.	Подп.	Дата	Проект полосы отвода	Стадия
Разраб.	Чуренкова	12	01.12.24	01.12.24		Лист
Проверил	Кушков	13	01.12.24	01.12.24		Листов
ГИП	Тюмина	14	01.12.24	01.12.24		31
Н. контр.	Кушков	15	01.12.24	01.12.24	План трассы газопровода М1:1000	000 "цмг"

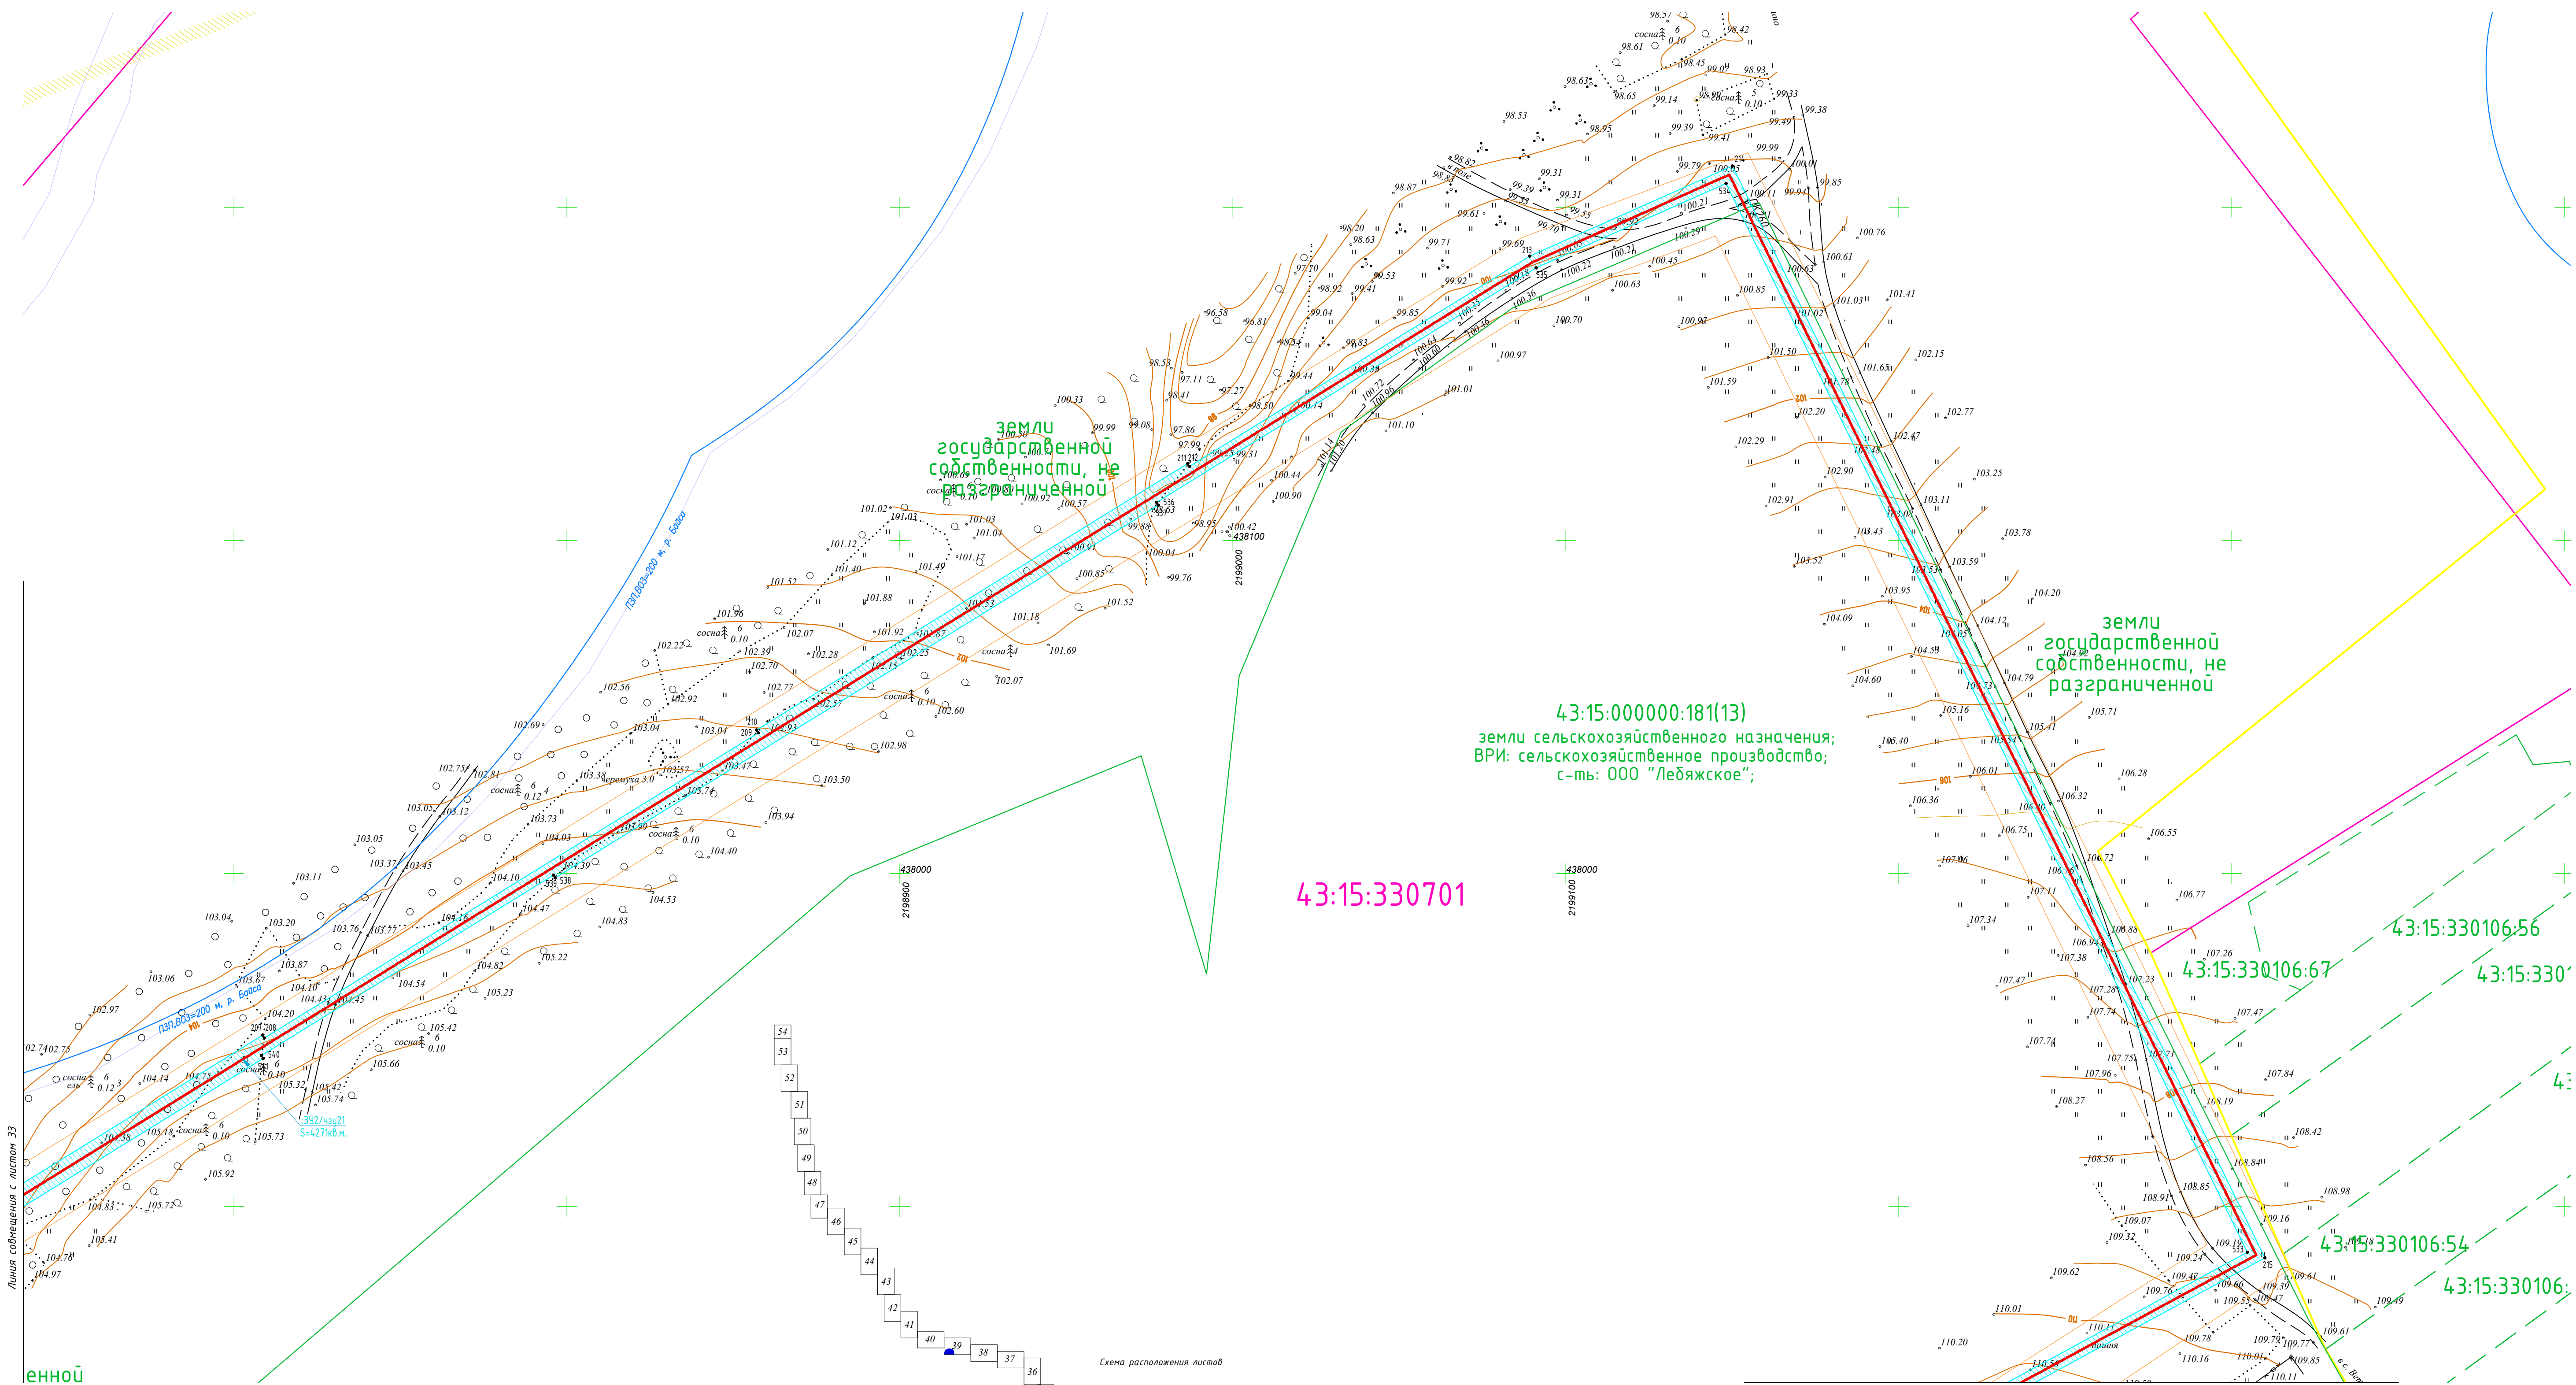


- Условные обозначения**
- проектируемый газопровод высокого давления II категории
 - проектируемый газопровод низкого давления
 - граница кадастрового квартала
 - граница населенного пункта (по сведениям ЕГРН)
 - существующая часть границы, имеющаяся в ЕГРН сведения о которой достаточны для определения ее местоположения
 - существующая часть границы, имеющаяся в ЕГРН сведения о которой не достаточны для определения ее местоположения
 - номер кадастрового квартала
 - кадастровый номер земельного участка, (номер контура многоквартирного земельного участка)
 - проектные границы публичного сервитута, устанавливаемого на период строительства газопровода
 - проектные границы публичного сервитута, устанавливаемого на период эксплуатации газопровода (охранная зона газопровода)
 - зона с особыми условиями использования территории (ЗОУИТ)
 - обозначение частей земельных участков (земель) публичного сервитута, устанавливаемого на период строительства газопровода, их площади
 - обозначение частей земельных участков (земель) публичного сервитута, устанавливаемого на период эксплуатации газопровода, их площади
 - обозначение номера контура публичного сервитута, устанавливаемого на период строительства газопровода
 - местоположение границы лесного участка, необходимого для размещения линейного объекта "Газопровод межпоселковый к пгт. Лебяжье Лебяжского муниципального округа Кировской области" (в соответствии с проектной документацией лесного участка)

Примечания:
1. Система координат МСК-43.
2. Система высот Балтийская 1977г.
3. Высота сечения рельефа 0,5 м.


					5300.001.П.0/0.1623-ПП02		
					Газопровод межпоселковый к пгт. Лебяжье Лебяжского муниципального округа Кировской области		
Изм.	Колуч	Лист № док.	Подп.	Дата	Проект полосы отвода	Стадия	Лист
Разраб.	Чуренкова			01.12.24		П	32
Провери	Кушкова			01.12.24			
ГИП	Тумина			01.12.24	План трассы газопровода М:1000	000 "ЧИТИ"	
Н. контр.	Кушкова			01.12.24			

Лебяжский муниципальный округ Кировской области

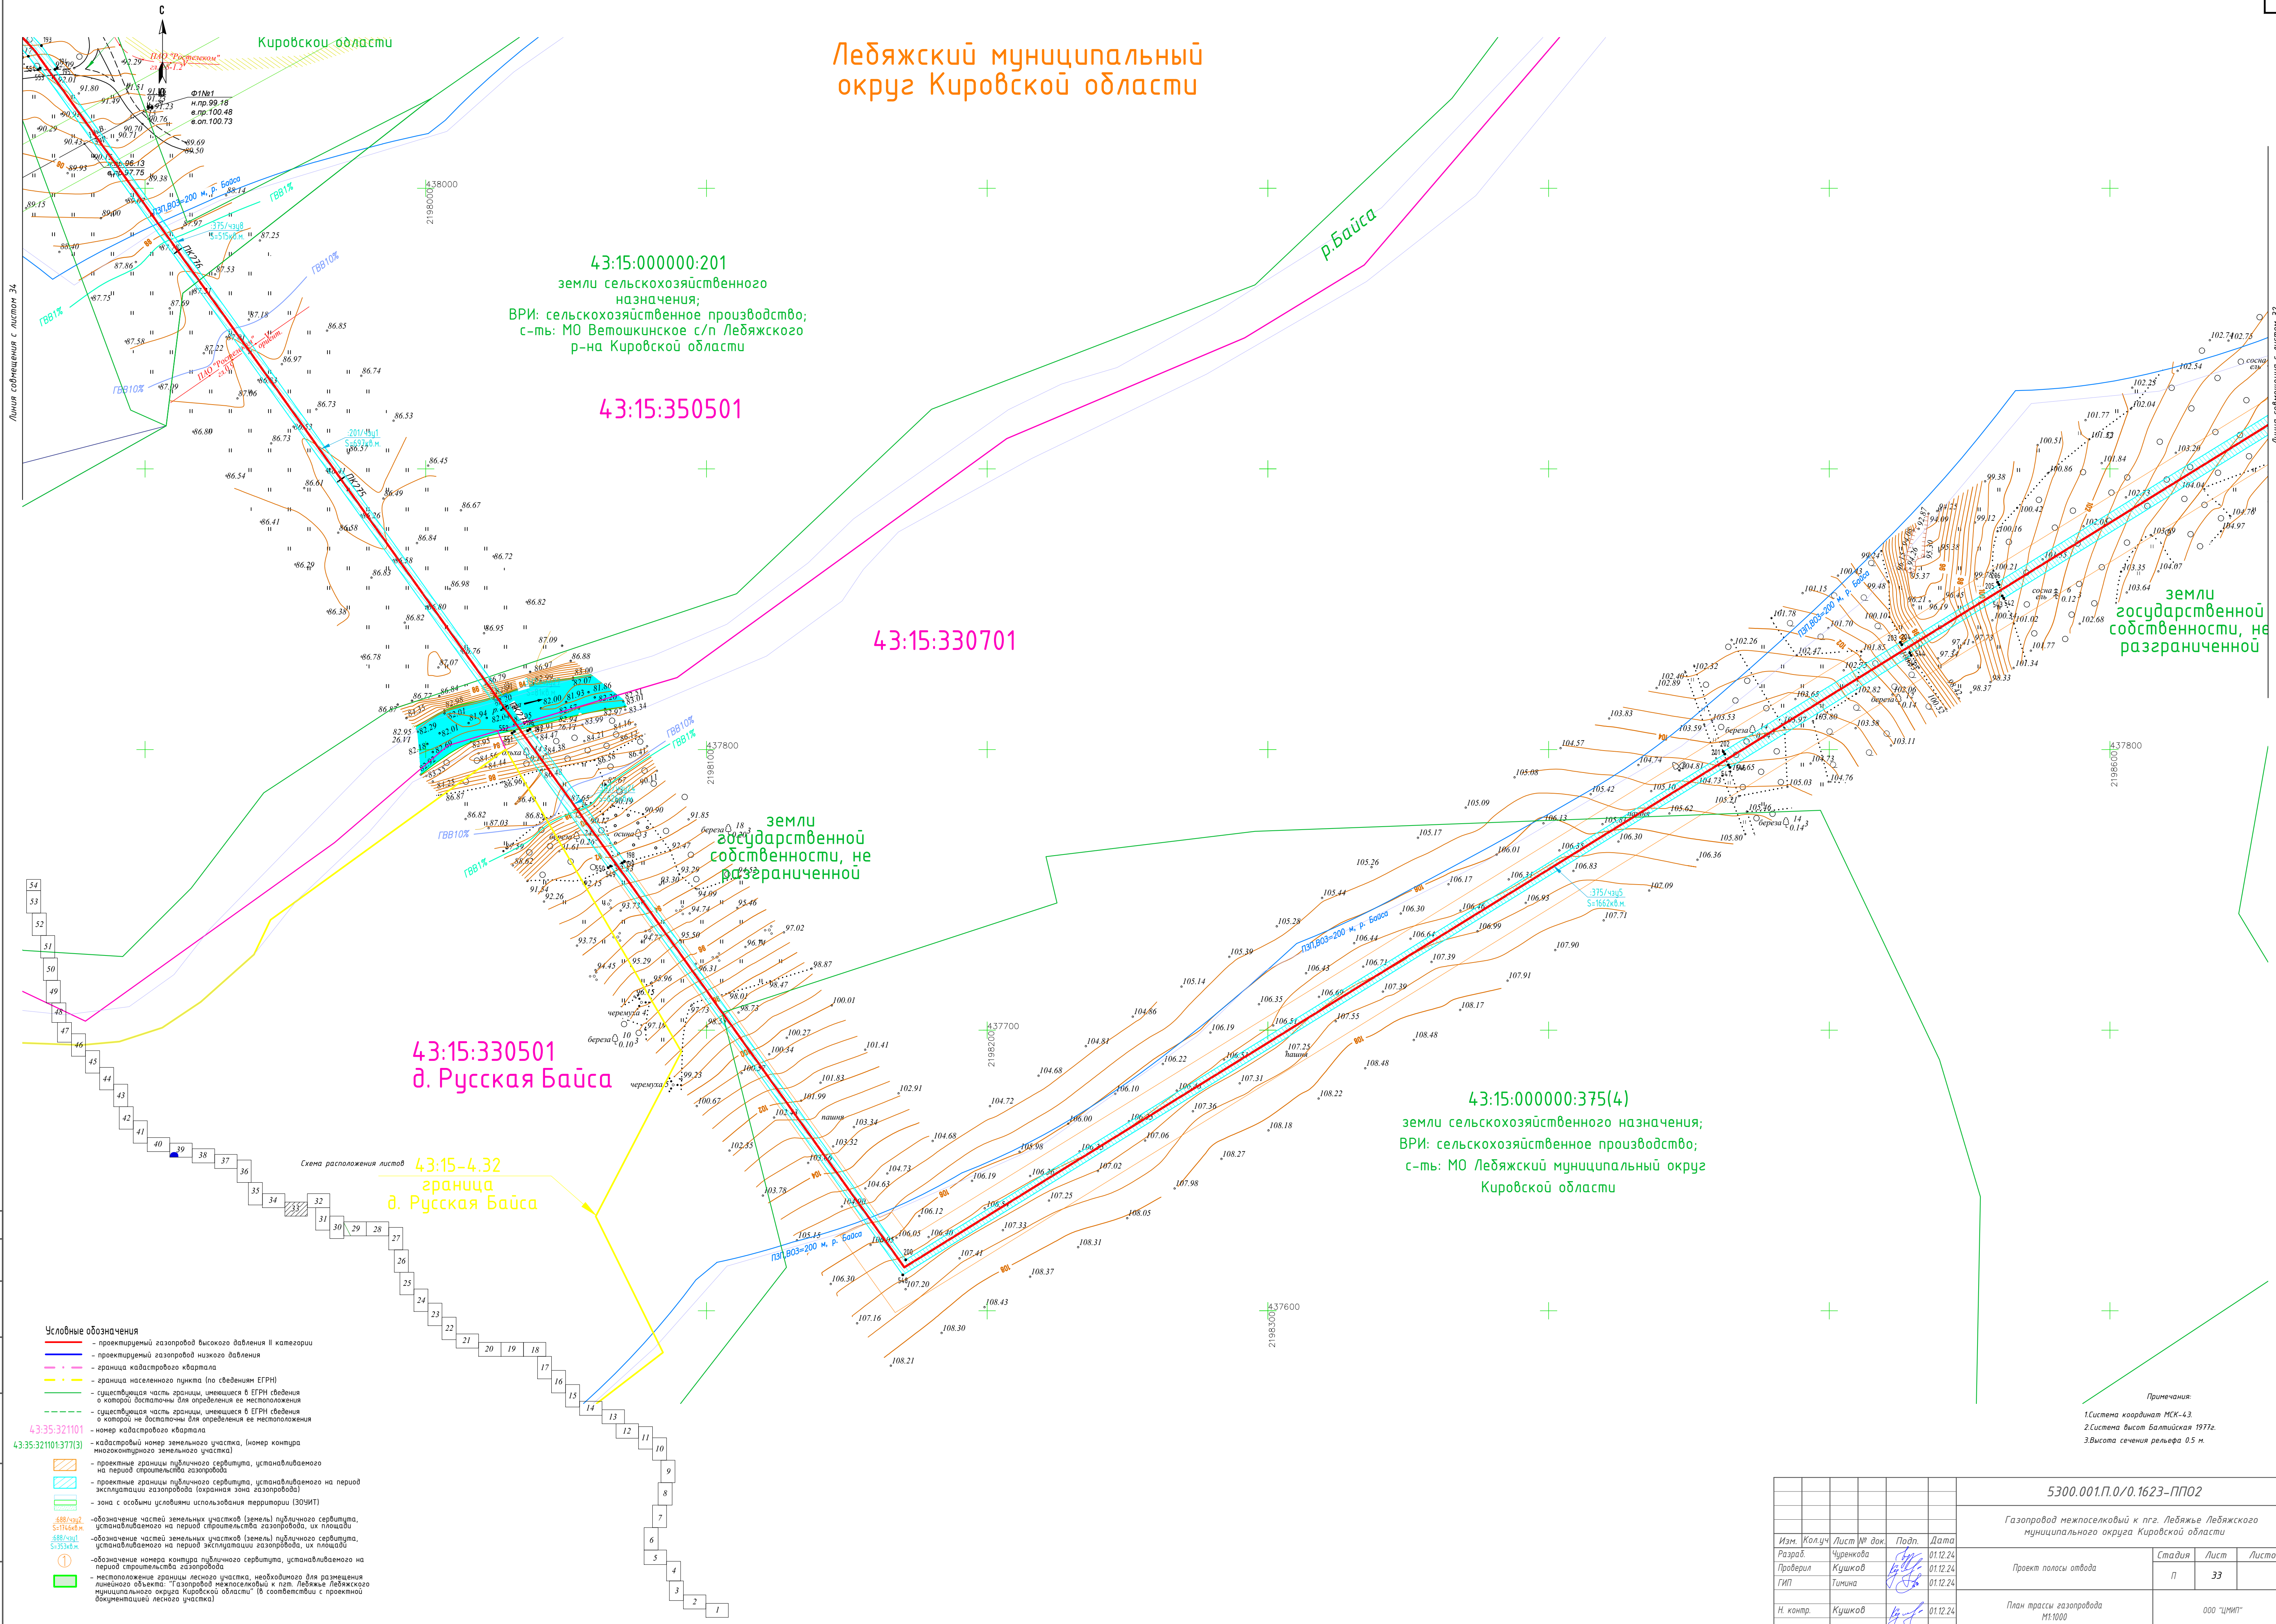

Примечания:
1. Система координат МСК-43.
2. Система высот Балтийская 1977г.
3. Высота сечения рельефа 0.5 м.

					5300.001.П.0/0.1623-ПП02			
					Газопровод межпоселковый к пгт. Лебяжье Лебяжского муниципального округа Кировской области			
Изм.	Колуч	Лист № док.	Подп.	Дата	Проект полосы отвода	Стадия	Лист	Листов
Разраб.		Чуренкова		01.12.24		П	33	
Проверил		Кушков		01.12.24				
ГИП		Тумина		01.12.24				
Н. контр.		Кушков		01.12.24	План трассы газопровода М1:1000	000 "ЧИТИ"		

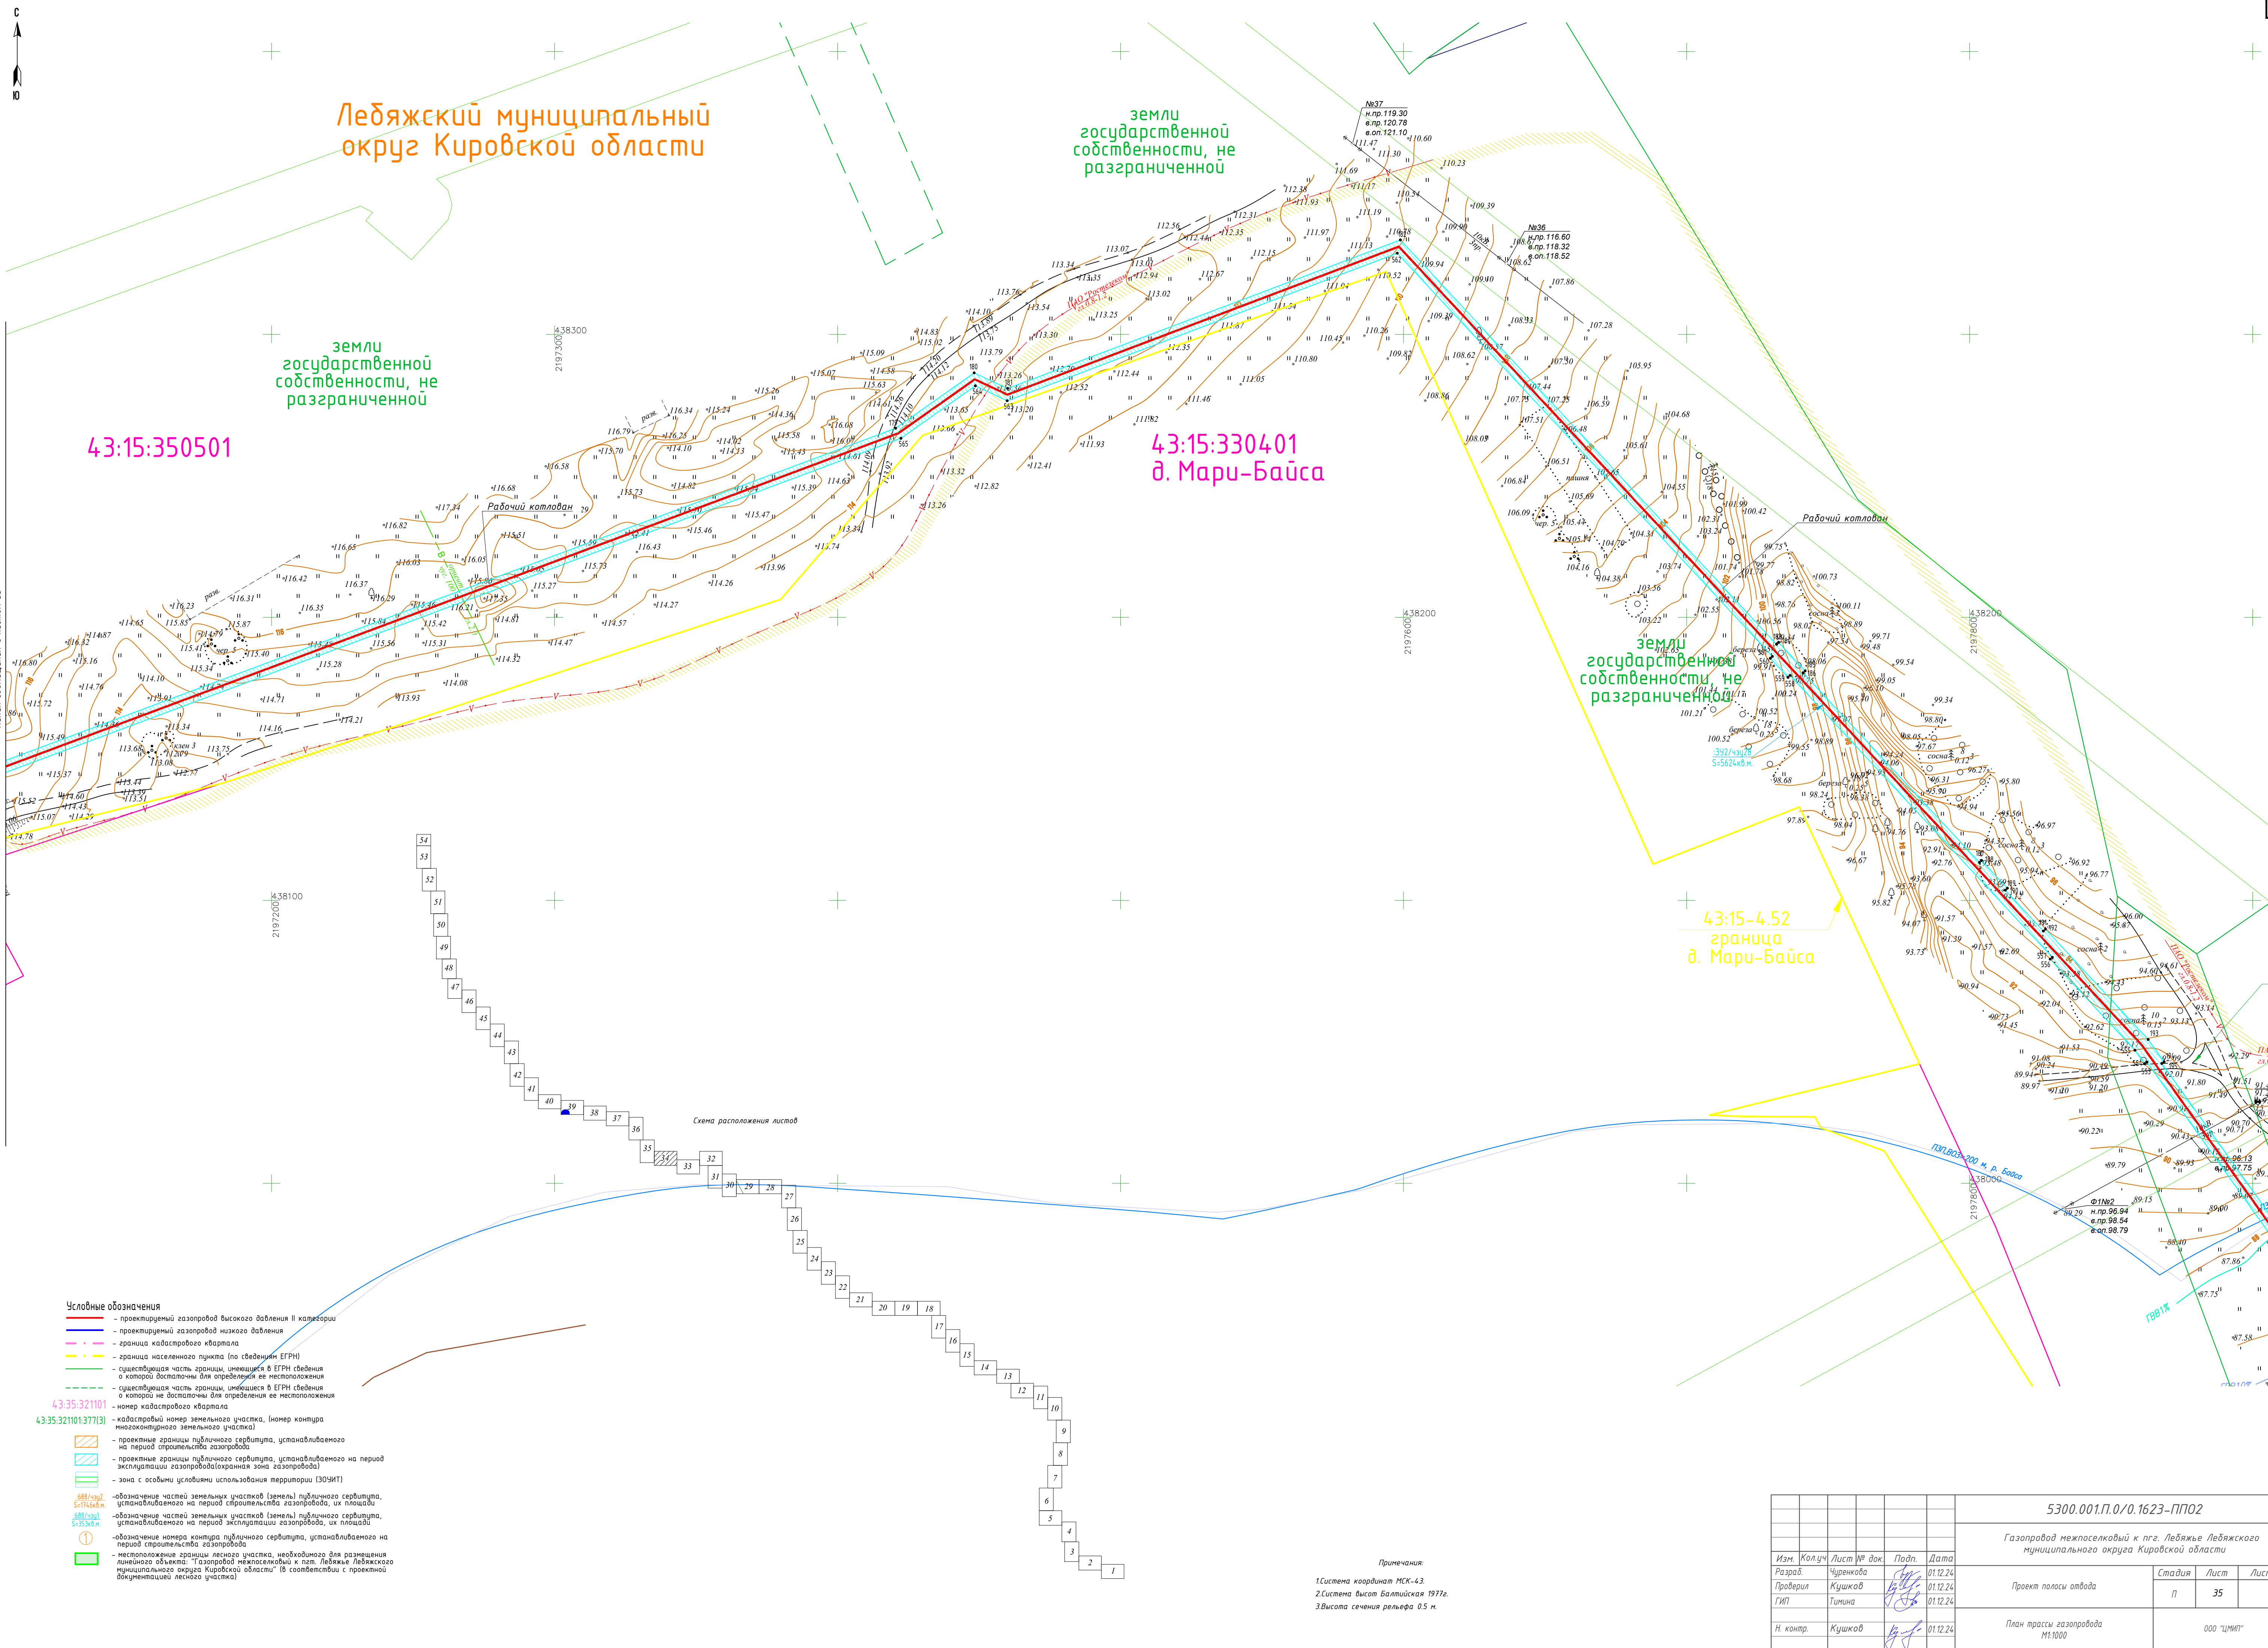

Ледяжский муниципальный округ Кировской области

земли государственной собственности, не разграниченной

земли государственной собственности, не разграниченной

43:15:350501

43:15:330401
д. Мари-Байса

земли государственной собственности, не разграниченной



43:15-4.52
граница
д. Мари-Байса

- Условные обозначения**
- проектируемый газопровод высокого давления II категории
 - проектируемый газопровод низкого давления
 - граница кадастрового квартала
 - граница населенного пункта (по сведениям ЕГРН)
 - существующая часть границы, имеющаяся в ЕГРН сведения о которой достаточны для определения ее местоположения
 - существующая часть границы, имеющаяся в ЕГРН сведения о которой не достаточны для определения ее местоположения
 - номер кадастрового квартала
 - кадастровый номер земельного участка, (иной контуры многоконтурного земельного участка)
 - проектные границы публичного сервитута, устанавливаемого на период строительства газопровода
 - проектные границы публичного сервитута, устанавливаемого на период эксплуатации газопровода (охранная зона газопровода)
 - зона с особыми условиями использования территории (ЗОУИТ)
 - обозначение частей земельных участков (земель) публичного сервитута, устанавливаемого на период строительства газопровода, их площади
 - обозначение частей земельных участков (земель) публичного сервитута, устанавливаемого на период эксплуатации газопровода, их площади
 - обозначение номера контура публичного сервитута, устанавливаемого на период строительства газопровода
 - местоположение границы лесного участка, необходимого для размещения линейного объекта "Газопровод нежелезнодорожный" к пгт. Ледяжье Ледяжского муниципального округа Кировской области" (в соответствии с проектной документацией лесного участка)
- 43:35:321101
43:35:321101:377(3)

Примечания:

- 1. Система координат МСК-43.
- 2. Система высот Балтийская 1977г.
- 3. Высота сечения рельефа 0,5 м.

					5300.001.П.0/0.1623-ПП02					
					Газопровод межселенский к пгт. Лебяжье Лебяжского муниципального округа Кировской области					
Изм.	Колуч	Лист № док	Подп.	Дата	Проект полосы отвода	Стадия	Лист	Листов		
Разраб.		Чуренкова		01.12.24		П	35			
Проверил		Кушкова		01.12.24						
ГИП		Тучина		01.12.24	План трассы газопровода М:1000	000 "ЦИТИ"				
Н. контр.		Кушкова		01.12.24						

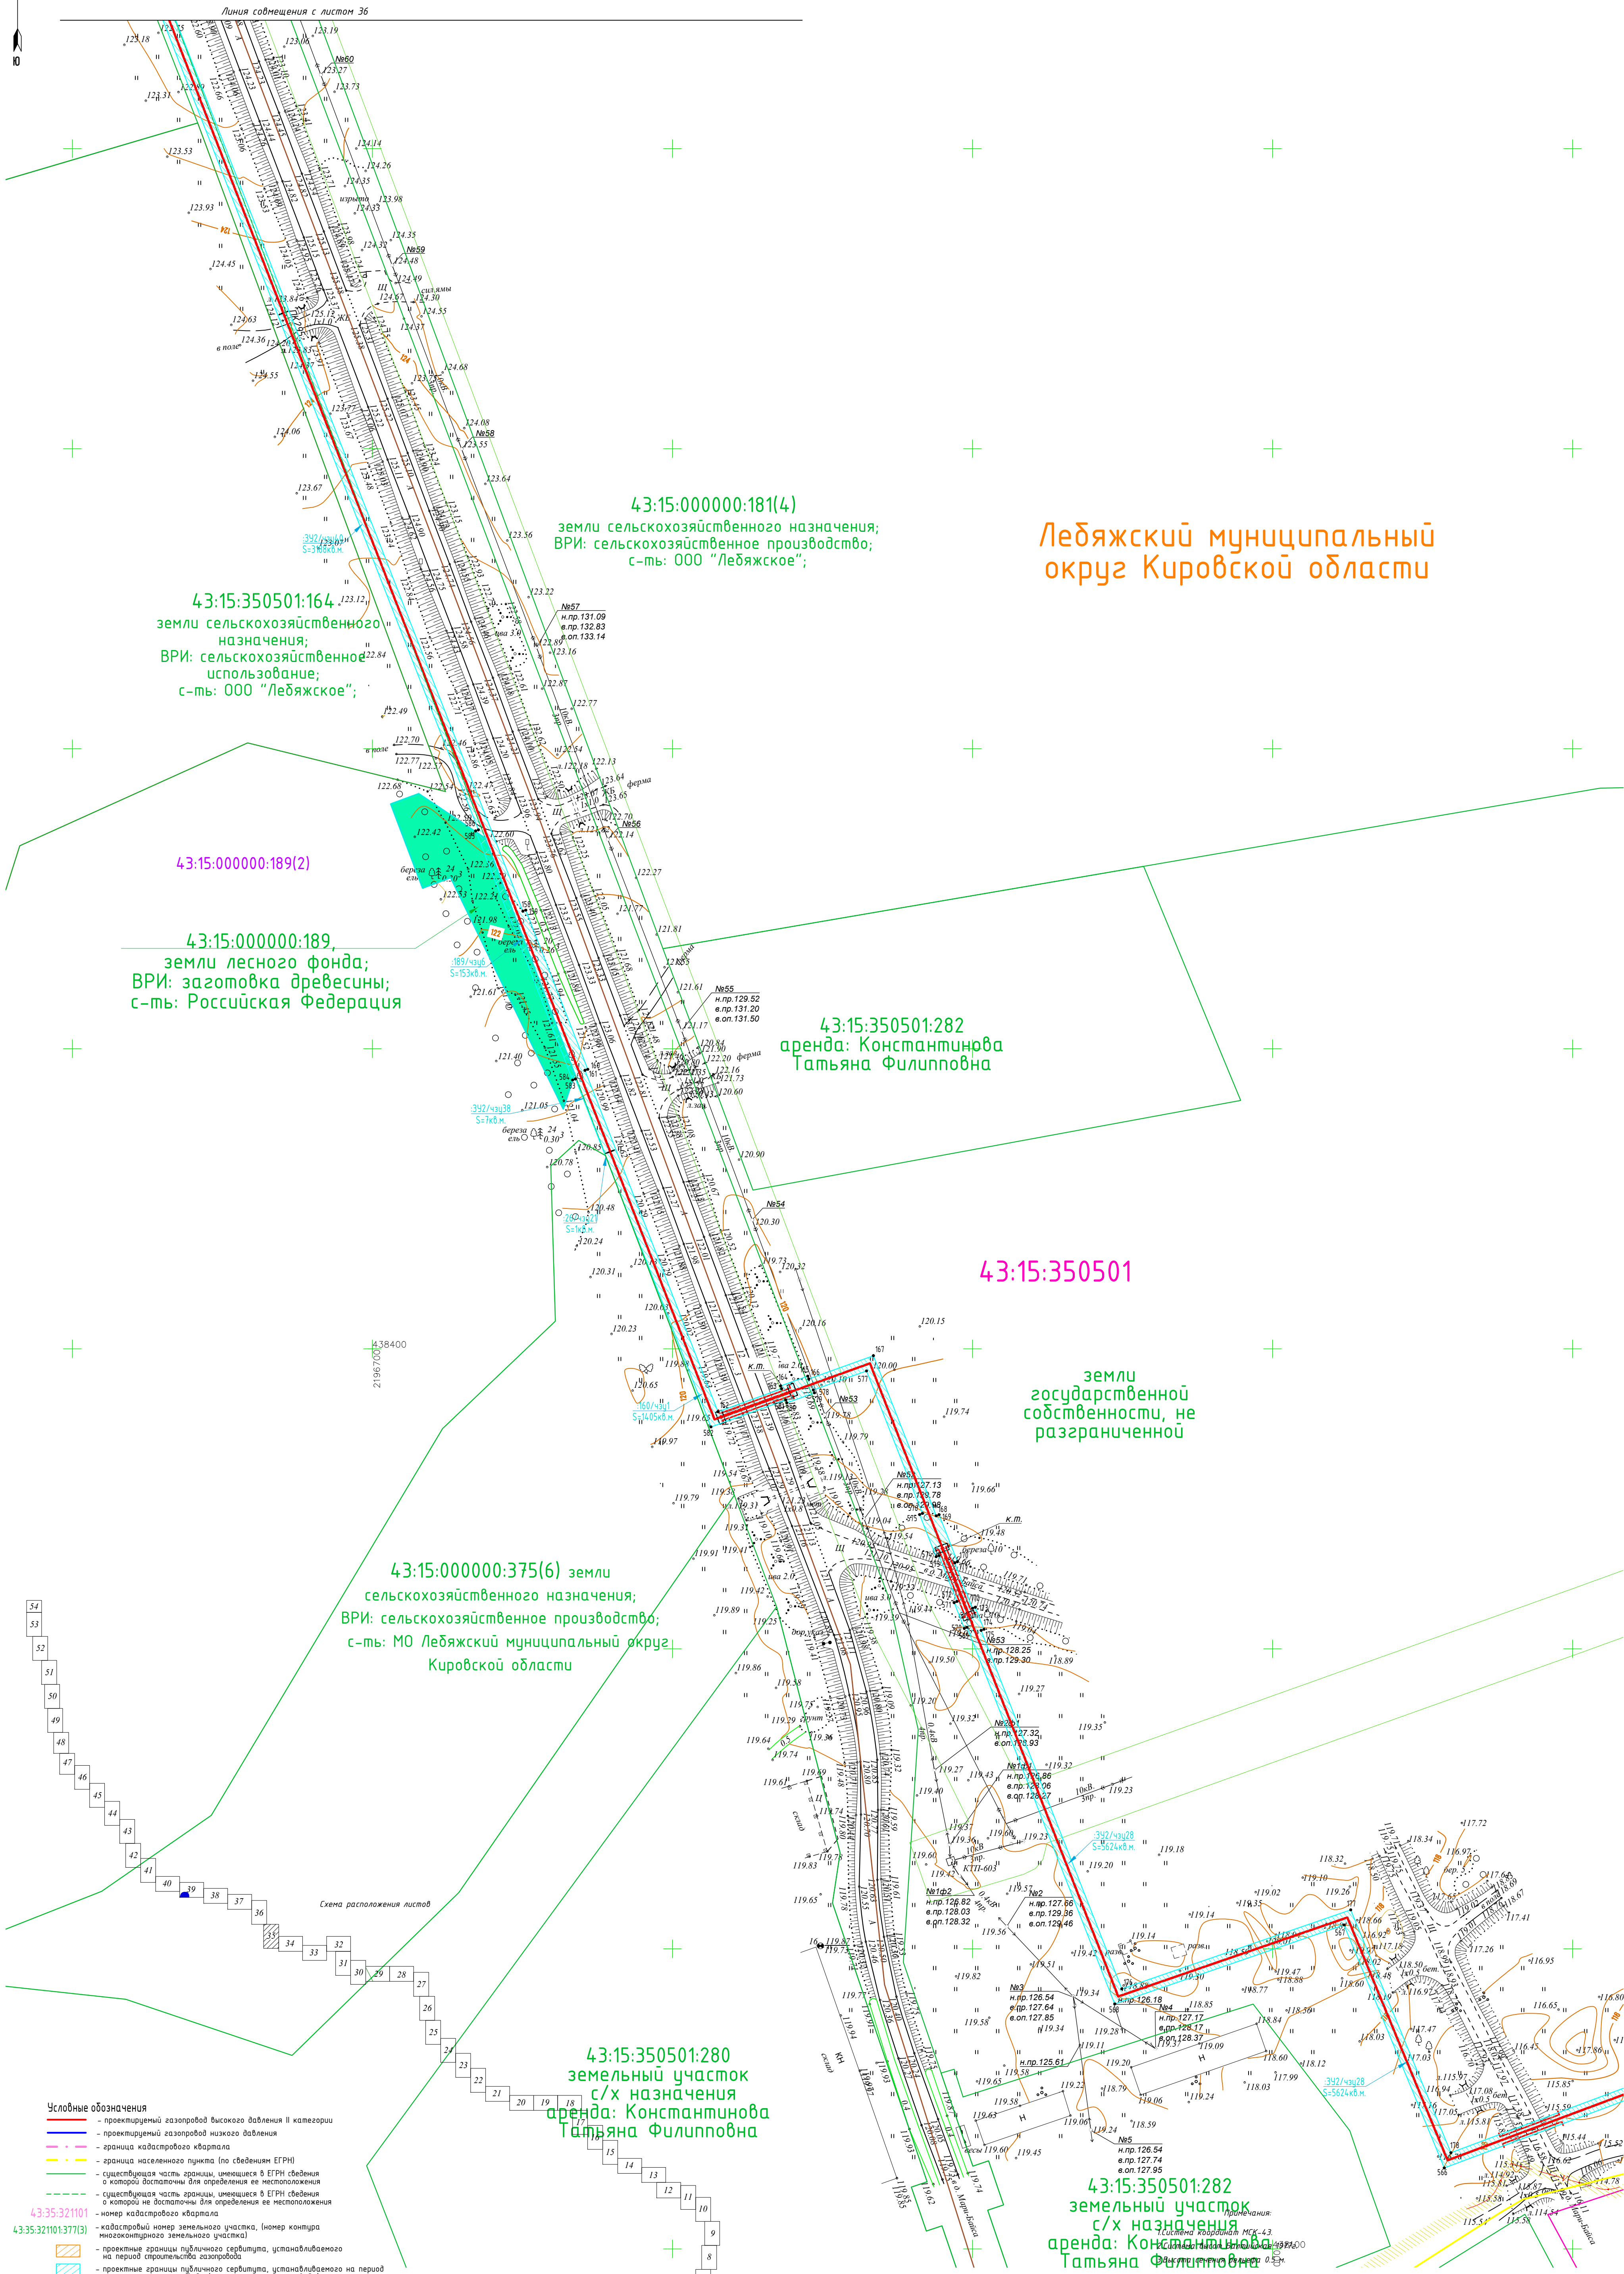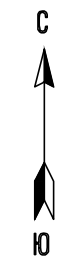


- Условные обозначения**
- проектируемый газопровод высокого давления II категории
 - проектируемый газопровод низкого давления
 - граница населенного пункта (по сведениям ЕГРН)
 - существующая часть границы, имеющаяся в ЕГРН (сведения о которой достаточны для определения ее местоположения)
 - существующая часть границы, имеющаяся в ЕГРН (сведения о которой не достаточны для определения ее местоположения)
 - номер кадастрового участка
 - кадастровый номер земельного участка, (номер контура многоконтурного земельного участка)
 - проектные границы публичного сервитута, устанавливаемого на период строительства газопровода
 - проектные границы публичного сервитута, устанавливаемого на период эксплуатации газопровода (охранная зона газопровода)
 - зона с особыми условиями использования территории (ЗОУИТ)
 - обозначение частей земельных участков (земель) публичного сервитута, устанавливаемого на период строительства газопровода, их площади
 - обозначение частей земельных участков (земель) публичного сервитута, устанавливаемого на период эксплуатации газопровода, их площади
 - обозначение номера контура публичного сервитута, устанавливаемого на период строительства газопровода
 - местоположение границы лесного участка, необходимого для размещения линейного объекта «Газопровод межпоселковый к пгт. Лебяжье Лебяжского муниципального округа Кировской области» (в соответствии с проектной документацией лесного участка)

Лебяжский муниципальный округ Кировской области

земли государственной собственности, не разграниченной

43:15:350501:282 земельный участок с/х назначения аренда: Константинова Татьяна Филипповна

5300.001.П.0/0.1623-ПП02			
Газопровод межпоселковый к пгт. Лебяжье Лебяжского муниципального округа Кировской области			
Изм.	Колуч	Лист № док	Подп.
Разраб.	Чуркова	01.12.24	
Проверил	Кушкова	01.12.24	
ГИП	Татина	01.12.24	
Н. контр.	Кушкова	01.12.24	
Проект полосы отвода		Стадия	Лист
		П	35
План трассы газопровода М1:1000		000 "ЧИТ"	

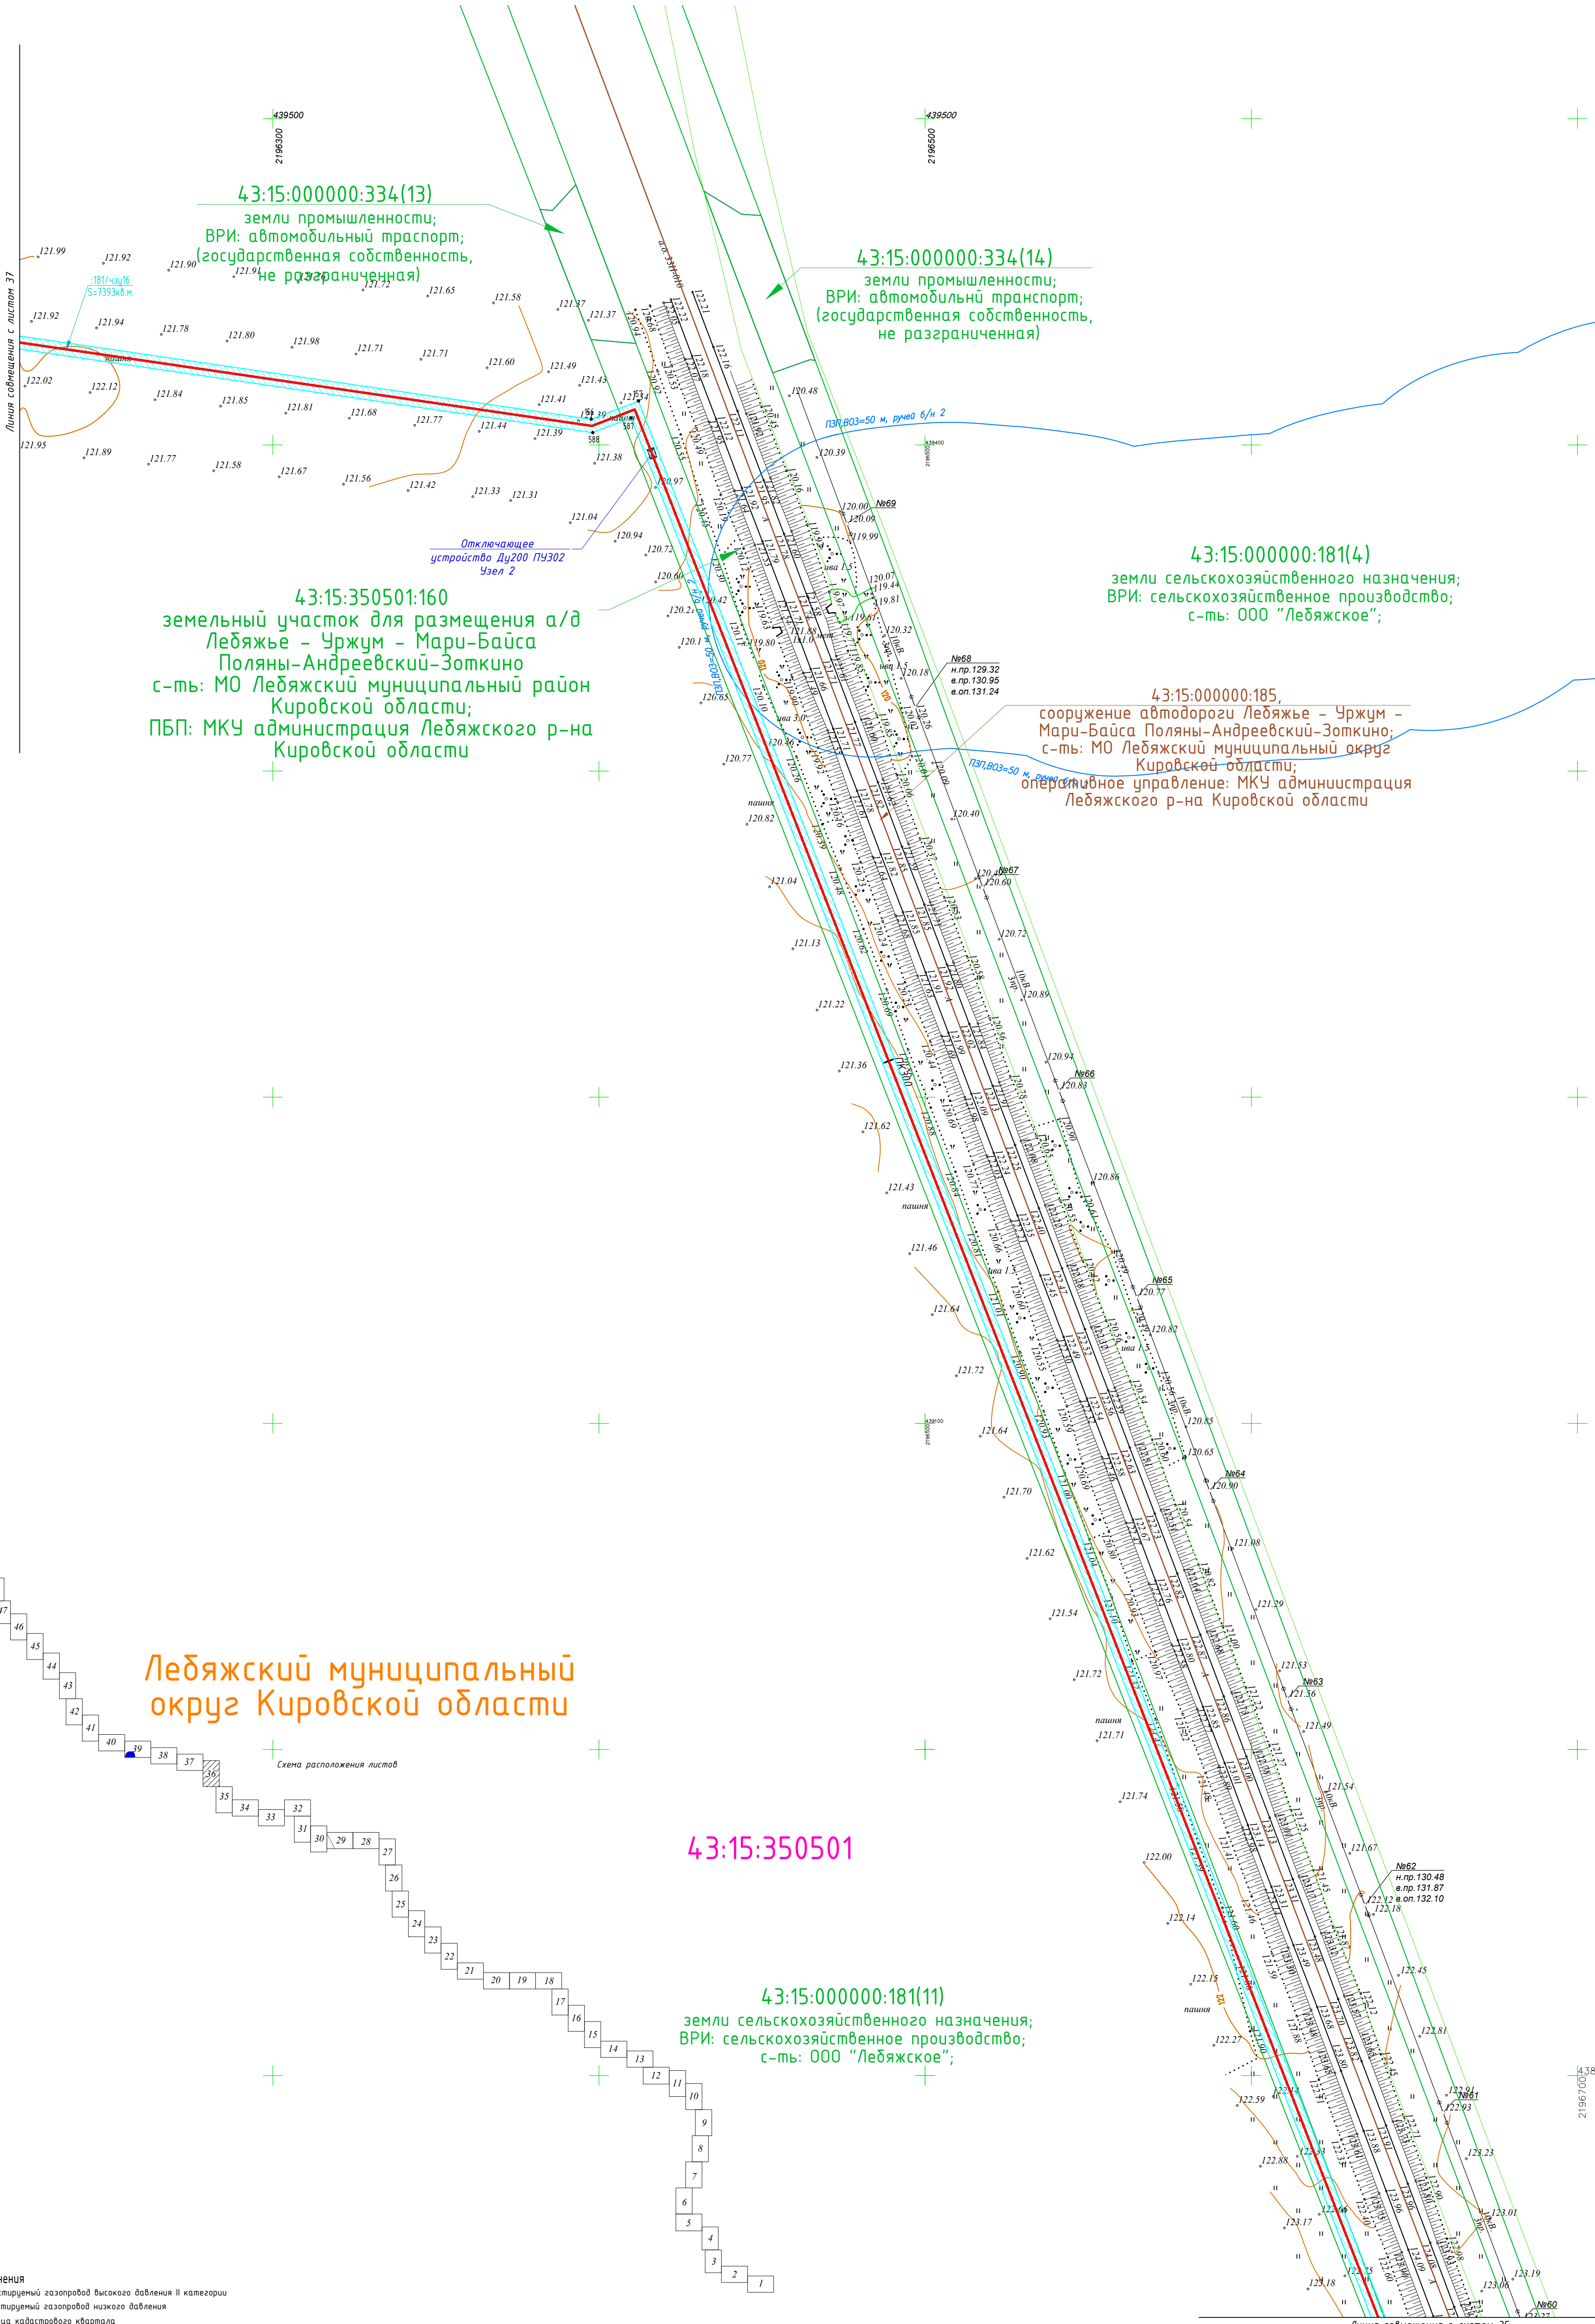

Лебяжский муниципальный округ Кировской области

43:15:350501

43:15:000000:181(11)
земли сельскохозяйственного назначения;
ВРИ: сельскохозяйственное производство;
с-ть: ООО "Лебяжское";

Примечания:

1. Система координат МСК-43.
2. Система высот Балтийская 1977г.
3. Высота сечения рельефа 0.5 м.

5300.001.П.0/0.1623-ПП02					
Газопровод межпоселковый к пгт. Лебяжье Лебяжского муниципального округа Кировской области					
Изм.	Колуч	Лист № док.	Подп.	Дата	
Разраб.	Чуренкова			01.12.24	
Проверил	Кушкова			01.12.24	
ГИП	Тумина			01.12.24	
Н. контр.	Кушкова			01.12.24	
Проект полосы отвода				Стадия	Лист
				П	36
План трассы газопровода М1:1000				000 "ЧИТ"	



Лебяжский муниципальный округ Кировской области

43:15:000000:63 (ЕЗП),
43:15:330701:23(6х)
Земли промышленности; Земельный участок
под а/д Советск-Лебяжье-Уржум-Марчата
с-ть: Субъект РФ "Кировская область";
ПБП: Кировское областное государственное
казенное учреждение "Дорожный комитет
Кировской области"

43:15:330701

43:15:000000:181(1)
земли сельскохозяйственного назначения;
ВРИ: сельскохозяйственное производство;
с-ть: ООО "Лебяжское";

43:15:000000:334(12)
земли промышленности;
ВРИ: автомобильный транспорт;
(государственная собственность,
не разграниченная)

43:15:350501

43:15:000000:181(11)
земли сельскохозяйственного назначения;
ВРИ: сельскохозяйственное производство;
с-ть: ООО "Лебяжское";

- Условные обозначения**
- проектируемый газопровод высокого давления II категории
 - проектируемый газопровод низкого давления
 - граница кадастрового квартала
 - граница населенного пункта (по сведениям ЕГРН)
 - существующая часть границы, имеющая в ЕГРН сведения о которой достаточны для определения ее местоположения
 - существующая часть границы, имеющая в ЕГРН сведения о которой не достаточны для определения ее местоположения
 - номер кадастрового квартала
 - кадастровый номер земельного участка, (номер контура многоконтурного земельного участка)
 - проектные границы публичного сервитута, устанавливаемого на период строительства газопровода
 - проектные границы публичного сервитута, устанавливаемого на период эксплуатации газопровода (охранная зона газопровода)
 - зона с особыми условиями использования территории (ЗОУИТ)
 - обозначение частей земельных участков (земель) публичного сервитута, устанавливаемого на период строительства газопровода, их площади
 - обозначение частей земельных участков (земель) публичного сервитута, устанавливаемого на период эксплуатации газопровода, их площади
 - обозначение номера контура публичного сервитута, устанавливаемого на период строительства газопровода
 - местоположение границы лесного участка, необходимого для размещения линейного объекта: "Газопровод межпоселковый к пгт. Лебяжье Лебяжского муниципального округа Кировской области" (в соответствии с проектной документацией лесного участка)

43:35:321101
43:35:321101:377(3)
488/с/у/д
S=174,66 кв.м
488/с/у/д
S=295,6 кв.м
1
2
Схема расположения листов

Примечания:
1. Система координат МСК-43.
2. Система высот Балтийская 1977г.
3. Высота сечения рельефа 0,5 м.


					5300.001.П.0/0.1623-ПП02			
					Газопровод межпоселковый к пгт. Лебяжье Лебяжского муниципального округа Кировской области			
Изм.	Колуч	Лист	№ док	Подп.	Дата	Проект полосы отвода	Стадия	Лист
Разраб.		Чуренкова			01.12.24		П	37
Проверил		Кушков			01.12.24			
ГИП		Тучина			01.12.24			
Н. контр.		Кушков			01.12.24	План трассы газопровода М:1000	000 "ЧИП"	

Лебяжский муниципальный
округ Кировской области

43:15:330701

43:15:000000:181(1)
земли сельскохозяйственного назначения;
ВРИ: сельскохозяйственное производство;
с-ть: 000 "Лебяжское";

43:15:000000:334(11)
земли промышленности;
ВРИ: автомобильный транспорт;
(государственная собственность,
не разграниченная)

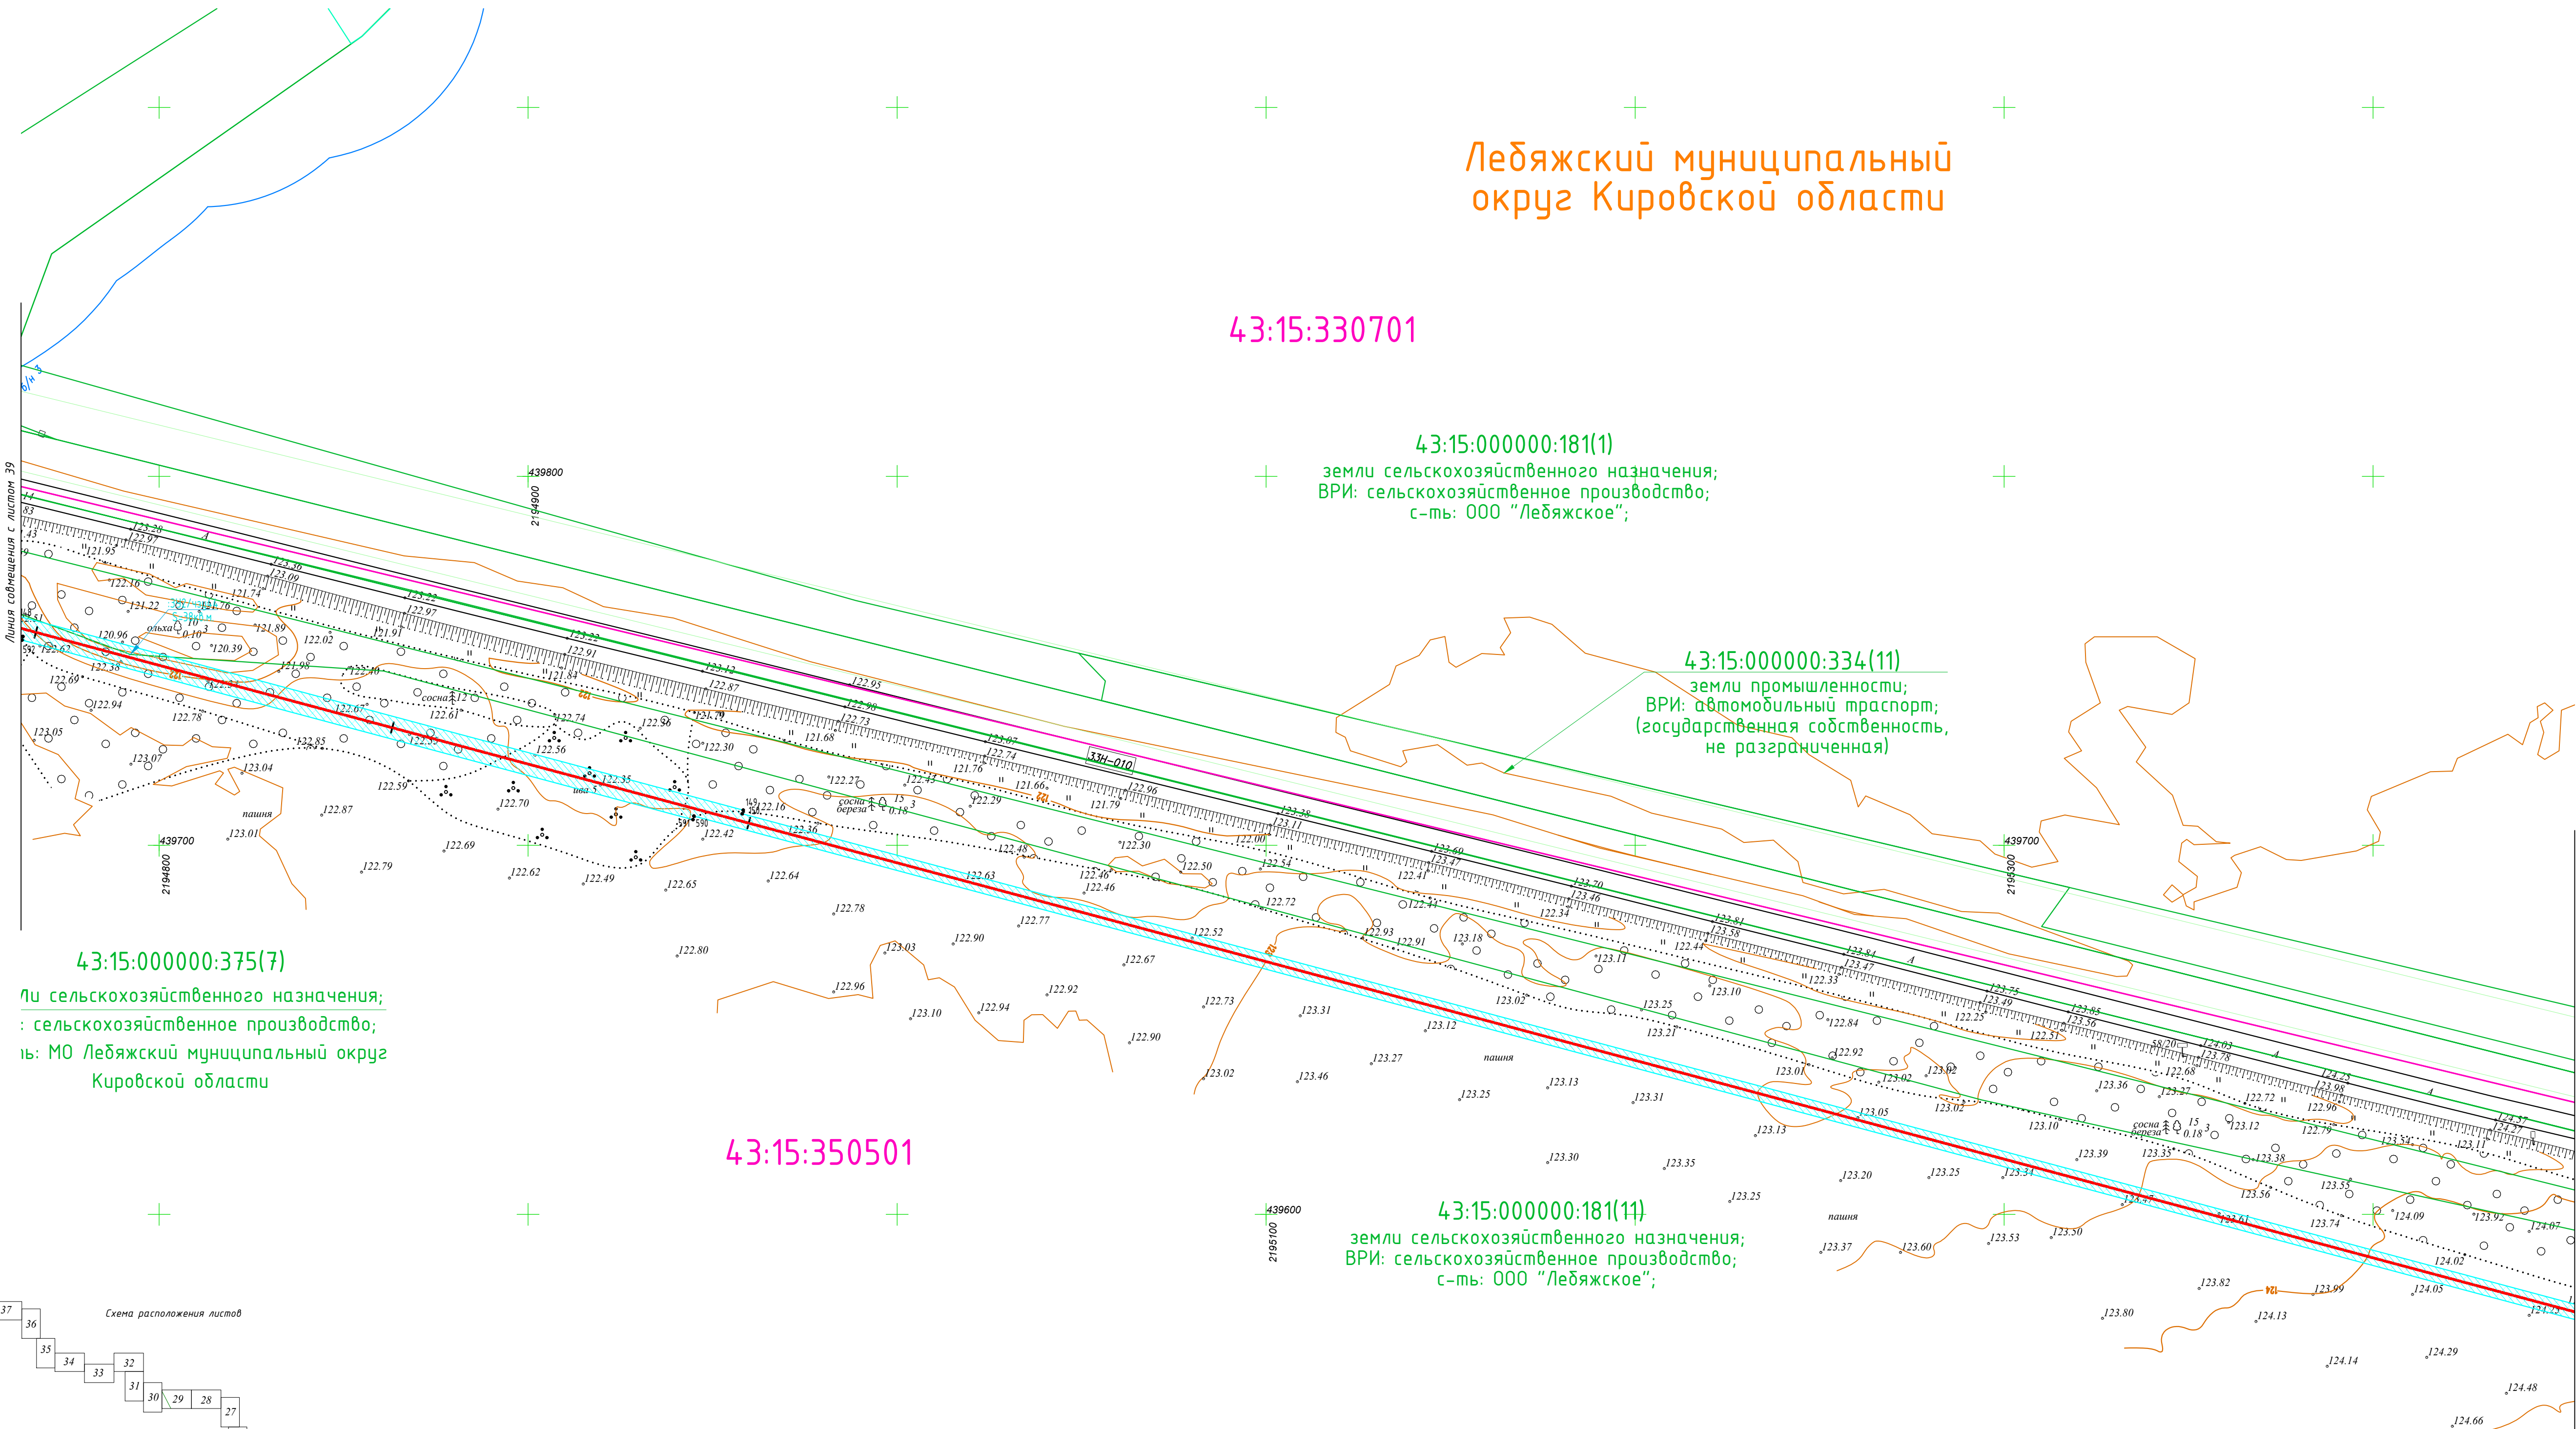

43:15:000000:375(7)
ли сельскохозяйственного назначения;
с-ть: сельскохозяйственное производство;
с-ть: МО Лебяжский муниципальный округ
Кировской области

43:15:350501

43:15:000000:181(14)
земли сельскохозяйственного назначения;
ВРИ: сельскохозяйственное производство;
с-ть: 000 "Лебяжское";

- Условные обозначения**
- проектируемый газопровод высокого давления II категории
 - проектируемый газопровод низкого давления
 - граница кадастрового квартала
 - граница населенного пункта (по сведениям ЕГРН)
 - существующая часть границы, имеющаяся в ЕГРН сведения о которой достаточны для определения ее местоположения
 - существующая часть границы, имеющаяся в ЕГРН сведения о которой не достаточны для определения ее местоположения
 - номер кадастрового квартала
 - кадастровый номер земельного участка, (номер контура многоконтурного земельного участка)
 - проектные границы публичного сервитута, устанавливаемого на период строительства газопровода
 - проектные границы публичного сервитута, устанавливаемого на период эксплуатации газопровода (охранная зона газопровода)
 - зона с особыми условиями использования территории (ЗОУИТ)
 - обозначение частей земельных участков (земель) публичного сервитута, устанавливаемого на период строительства газопровода, их площади
 - обозначение частей земельных участков (земель) публичного сервитута, устанавливаемого на период эксплуатации газопровода, их площади
 - обозначение номера контура публичного сервитута, устанавливаемого на период строительства газопровода
 - местоположение границ лесного участка, необходимого для размещения линейного объекта: "Газопровод межпоселковый к пгт. Лебяжье Лебяжского муниципального округа Кировской области" (в соответствии с проектной документацией лесного участка)
- 43:35:321101
43:35:321101:377(3)
- 688/с/п/2
S=114,64 м²
688/с/п/1
S=353,6 м²

Схема расположения листов

Примечания:

1. Система координат МСК-43.
2. Система высот Балтийская 1977г.
3. Высота сечения рельефа 0,5 м.

						5300.001.П.0/0.1623-ППО2			
						Газопровод межпоселковый к пгт. Лебяжье Лебяжского муниципального округа Кировской области			
Изм.	Колуч.	Лист	№ док.	Подп.	Дата	Проект полосы отвода	Стадия	Лист	Листов
Разраб.		Чуренкова			01.12.24		П	38	
Проверил		Кушков			01.12.24				
ГИП		Тимова			01.12.24				
Н. контр.		Кушков			01.12.24	План трассы газопровода М1:1000	000 "ЦНИИ"		

Лебяжский муниципальный округ Кировской области

43:15:000000:181(5)
земли сельскохозяйственного назначения;
ВРИ: сельскохозяйственное производство;
с-ть: 000 "Лебяжское";

43:15:330701

43:15:000000:334(7)
земли промышленности;
ВРИ: автомобильный транспорт;
(государственная собственность,
не разграниченная)

43:15:000000:334(8)
земли промышленности;
ВРИ: автомобильный транспорт;
(государственная собственность,
не разграниченная)

43:15:000000:334(10)
земли промышленности;
ВРИ: автомобильный транспорт;
(государственная собственность,
не разграниченная)

43:15:000000:334(9)
земли промышленности;
ВРИ: автомобильный транспорт;
(государственная собственность,
не разграниченная)

43:15:350501

43:15:000000:181(11)
земли сельскохозяйственного назначения;
ВРИ: сельскохозяйственное производство;
с-ть: 000 "Лебяжское";

43:15:000000:375(8)

земли сельскохозяйственного назначения;
ВРИ: сельскохозяйственное производство;
с-ть: МО Лебяжский муниципальный округ
Кировской области


земли
государственной
собственности, не
разграниченной

земли
государственной
собственности, не
разграниченной

- Условные обозначения
- проектируемый газопровод высокого давления II категории
 - проектируемый газопровод низкого давления
 - граница кадастрового квартала
 - граница населенного пункта (по сведениям ЕГРН)
 - существующая часть границы, имеющаяся в ЕГРН сведения о которой достаточны для определения ее местоположения
 - существующая часть границы, имеющаяся в ЕГРН сведения о которой не достаточны для определения ее местоположения
 - номер кадастрового квартала
 - кадастровый номер земельного участка, (номер контура многоугольного земельного участка)
 - проектные границы публичного сервитута, устанавливаемого на период строительства газопровода
 - проектные границы публичного сервитута, устанавливаемого на период эксплуатации газопровода (охранная зона газопровода)
 - зона с особыми условиями использования территории (ЗОУИТ)
 - обозначение частей земельных участков (земель) публичного сервитута, устанавливаемого на период строительства газопровода, их площади
 - обозначение частей земельных участков (земель) публичного сервитута, устанавливаемого на период эксплуатации газопровода, их площади
 - обозначение номера контура публичного сервитута, устанавливаемого на период строительства газопровода
 - местоположение границ лесного участка, необходимого для размещения линейного объекта "Газопровод межпоселковый к п.п. Лебяжье Лебяжского муниципального округа Кировской области" (в соответствии с проектной документацией лесного участка)

Примечания:
1. Система координат МСК-43.
2. Система высот Балтийская 1977г.
3. Высота сечения рельефа 0,5 м.

						5300.001.П.0/0.1623-ППО2		
						Газопровод межпоселковый к пг. Лебяжье Лебяжского муниципального округа Кировской области		
Изм.	Колуч	Лист № док.	Подп.	Дата	Проект полосы отвода	Стадия	Лист	Листов
Разраб.		Чуренкова		01.12.24		П	39	
Проверил		Кушкова		01.12.24				
ГИП		Тумина		01.12.24				
Н. контр.		Кушкова		01.12.24	План трассы газопровода М1:1000	000 "ЦНИИ"		

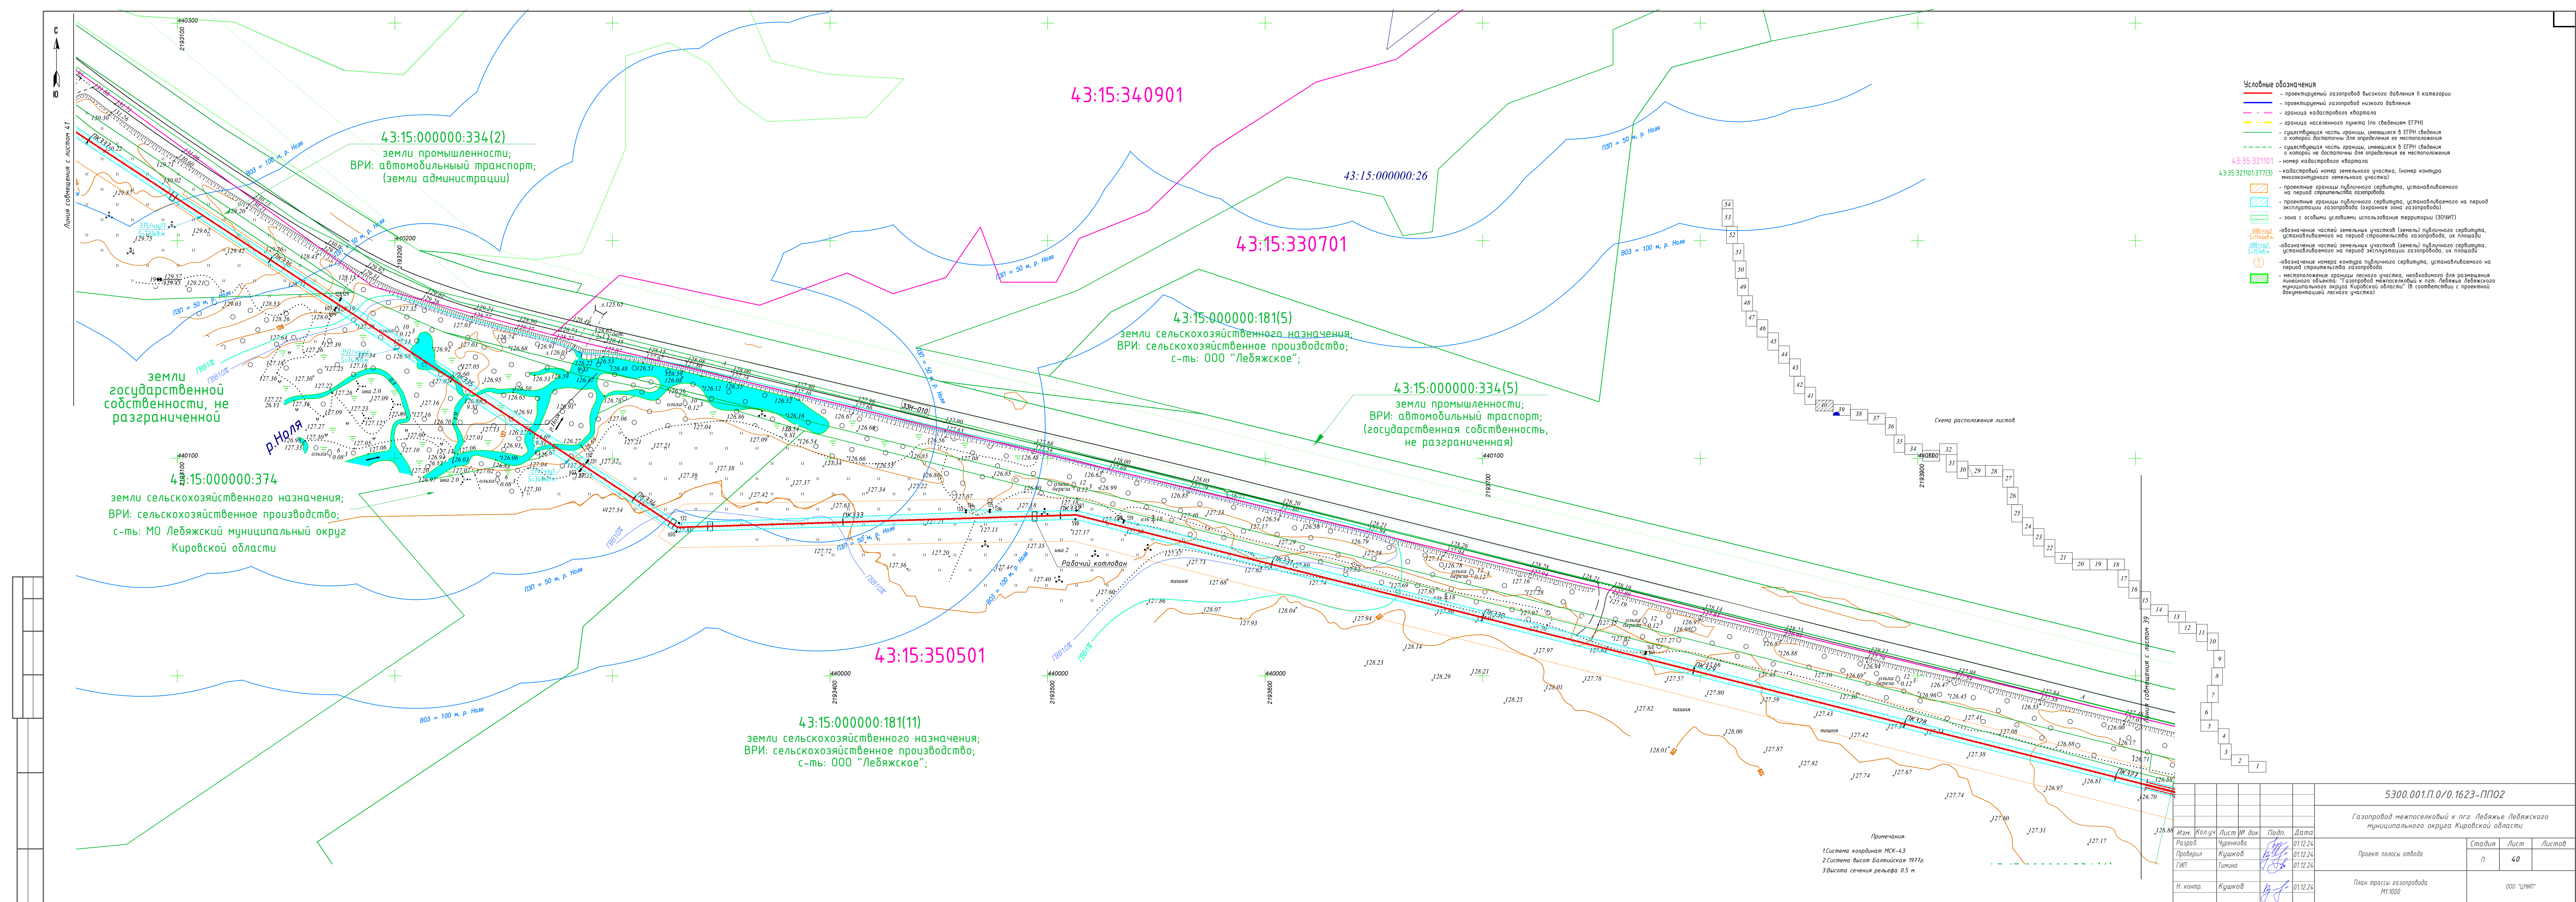



Лебяжский муниципальный
округ Кировской области

43:15:000000:181(7)
земли сельскохозяйственного назначения;
ВРИ: сельскохозяйственное производство;
с-ть: 000 "Лебяжское";

43:15:000000:334(1)
земли промышленности;
ВРИ: автомобильный транспорт;
(земли администрации)

Земли государственной
собственности, не
разграниченной

43:15:000000:202(2)
земли сельскохозяйственного назначения;
ВРИ: сельскохозяйственное производство;
с-ть: 000 "Лебяжское";

43:15:350501

43:15:000000:334(2)
земли промышленности;
ВРИ: автомобильный транспорт;
(земли администрации)

43:15:000000:375(10)
земли сельскохозяйственного назначения;
ВРИ: сельскохозяйственное производство;
с-ть: МО Лебяжский муниципальный округ
Кировской области


земли
государственной
собственности, не
разграниченной

43:15:000000:375(9)
земли сельскохозяйственного назначения;
ВРИ: сельскохозяйственное производство;
с-ть: 000 "Лебяжское";

- Условные обозначения**
- проектируемый газопровод высокого давления II категории
 - проектируемый газопровод низкого давления
 - граница кадастрового квартала
 - граница населенного пункта (по сведениям ЕГРН)
 - существующая часть границ, имеющаяся в ЕГРН сведения о которой достаточны для определения ее местоположения
 - существующая часть границ, имеющаяся в ЕГРН сведения о которой не достаточны для определения ее местоположения
 - номер кадастрового квартала
 - кадастровый номер земельного участка, (номер контура многоугольника земельного участка)
 - проектные границы публичного сервитута, устанавливаемого на период строительства газопровода
 - проектные границы публичного сервитута, устанавливаемого на период эксплуатации газопровода (охранная зона газопровода)
 - зона с особыми условиями использования территории (ЗОУИТ)
 - обозначение частей земельных участков (земель) публичного сервитута, устанавливаемого на период строительства газопровода, их площади
 - обозначение частей земельных участков (земель) публичного сервитута, устанавливаемого на период эксплуатации газопровода, их площади
 - обозначение номера контура публичного сервитута, устанавливаемого на период строительства газопровода
 - местоположение границ лесного участка, необходимого для размещения линейного объекта: "Газопровод межпоселковый к пгт. Лебяжье Лебяжского муниципального округа Кировской области" (в соответствии с проектной документацией лесного участка)

Примечания:
1. Система координат МСК-43
2. Система высот Балтийская 1977г.
3. Высота сечения рельефа 0.5 м.

					5300.001.П.0/0.1623-ПП02		
					Газопровод межпоселковый к пгт. Лебяжье Лебяжского муниципального округа Кировской области		
Изм.	Колуч	Лист № док	Подп.	Дата	Проект полосы отвода	Стадия	Лист
Разраб.	Чуренкова			01.12.24		П	41
Проверил	Кушков			01.12.24			
ГИП	Тюмина			01.12.24	План трассы газопровода М1:1000	000 "ЦИПИ"	
Н. контр.	Кушков			01.12.24			

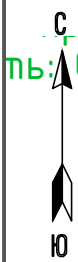

п-ть: 000 "Лебяжское";

Линия совмещения с листом 43

43:15:430401:55
земли с/х назначения
Аренда: Гуляев
Александр Николаевич

43:15:000000:181(7)
земли сельскохозяйственного назначения;
ВРИ: сельскохозяйственное производство;
с-ть: 000 "Лебяжское";

43:15:340901

Лебяжский муниципальный
район Кировской области

43:15:000000:202(2)
земли сельскохозяйственного назначения;
ВРИ: сельскохозяйственное производство;
с-ть: 000 "Лебяжское";

43:15:350501

Схема расположения листов

Линия совмещения с листом 41

Условные обозначения

- проектируемый газопровод высокого давления II категории
- проектируемый газопровод низкого давления
- граница кадастрового квартала
- граница населенного пункта (по сведениям ЕГРН)
- существующая часть границы, имеющаяся в ЕГРН сведения о которой достаточны для определения ее местоположения
- существующая часть границы, имеющаяся в ЕГРН сведения о которой не достаточны для определения ее местоположения
- номер кадастрового квартала
- кадастровый номер земельного участка, (номер контура многоугольного земельного участка)
- проектные границы публичного сервитута, устанавливаемого на период строительства газопровода
- проектные границы публичного сервитута, устанавливаемого на период эксплуатации газопровода (охранная зона газопровода)
- зона с особыми условиями использования территории (ЗОУИТ)
- обозначения частей земельных участков (земель) публичного сервитута, устанавливаемого на период строительства газопровода, их площади
- обозначения частей земельных участков (земель) публичного сервитута, устанавливаемого на период эксплуатации газопровода, их площади
- обозначения номера контура публичного сервитута, устанавливаемого на период строительства газопровода
- местоположение границы лесного участка, необходимого для размещения линейного объекта: "Газопровод межпоселковый к пгт. Лебяжье Лебяжского муниципального округа Кировской области" (в соответствии с проектной документацией лесного участка)

Примечания:
1. Система координат МСК-43.
2. Система высот Балтийская 1977г.
3. Высота сечения рельефа 0,5 м.

					5300.001.П.0/0.1623-ПП02			
					Газопровод межпоселковый к пгт. Лебяжье Лебяжского муниципального округа Кировской области			
Изм.	Кол.уч.	Лист № док.	Подп.	Дата	Проект полосы отвода	Стадия	Лист	Листов
Разраб.	Чуренкова			01.12.24		П	42	
Проверил	Кушков			01.12.24				
ГИП	Тюмина			01.12.24				
Н. контр.	Кушков			01.12.24	План трассы газопровода М1:1000	000 "ЧИМ"		

43:15:440801

43:15:430401:276
земли с/х назначения
Аренда: Гуляев
Александр Николаевич

43:15:430401:55
земли с/х назначения
Аренда: Гуляев
Александр Николаевич

43:15:430401

43:15:350501

43:15:350501:154
земли сельскохозяйственного
назначения;
ВРИ: сельскохозяйственное
использование;
с-ть: Гуляев Александр Николаевич;

Лебяжский муниципальный
округ Кировской области

43:15:000000:375(11)

ЗЕМЛИ сельскохозяйственного назначения;
ВРИ: сельскохозяйственное производство;
с-ть: МО Лебяжский муниципальный округ
Кировской области

43:15:000000:202(2)

земли сельскохозяйственного
назначения;
ВРИ: сельскохозяйственное
производство;
с-ть: ООО "Лебяжское";

Линия совмещения с листом 42

5300.001.П.0/0.1623-ППО2

Газопровод межпоселковый к пг. Лебяжье Лебяжского
муниципального округа Кировской области

					5300.001.П.0.0.1623-ПП02			
					Газопровод межпоселковый к пгг. Лебяжье Лебяжского муниципального округа Кировской области			
Изм.	Колуч	Лист № док	Подп.	Дата	Проект полосы отвода	Стадия	Лист	Листов
Разраб.		Чуренкова		01.12.24		П	43	
Проверил		Кушкова		01.12.24				
ГИП		Тумина		01.12.24				
Н. контр.		Кушкова		01.12.24	План трассы газопровода М:1000	000 "ЦИП"		

Формат А1



43:15:440801:466(2)
земли сельскохозяйственного
назначения;
ВРИ: для сельскохозяйственного
использования;
с-ть: Гуляев Александр Николаевич;

43:15:440801

43:15:000000:63(ЕЗП),
43:15:440801:258(6х)
Земли промышленности;
Земельный участок под а/д
Криуша-Советск-Лебяжье-Вершина
с-ть: Судъект РФ "Кировская область";
ПБП: Кировское областное
государственное казенное учреждение
"Дорожный комитет Кировской области"


43:15:000000:63(ЕЗП),
43:15:350501:78(6х)
Земли промышленности; Земельный участок
од а/д Криуша-Советск-Лебяжье-Вершина
с-ть: Судъект РФ "Кировская область";
ПБП: Кировское областное государственное
казенное учреждение "Дорожный комитет
Кировской области"

43:15:350501:154
земли сельскохозяйственного
назначения;
ВРИ: сельскохозяйственное
использование;
с-ть: Гуляев Александр Николаевич;

43:15:430401:276
земли с/х назначения
Аренда: Гуляев
Александр Николаевич

Лебяжский муниципальный
округ Кировской области

43:15:350501

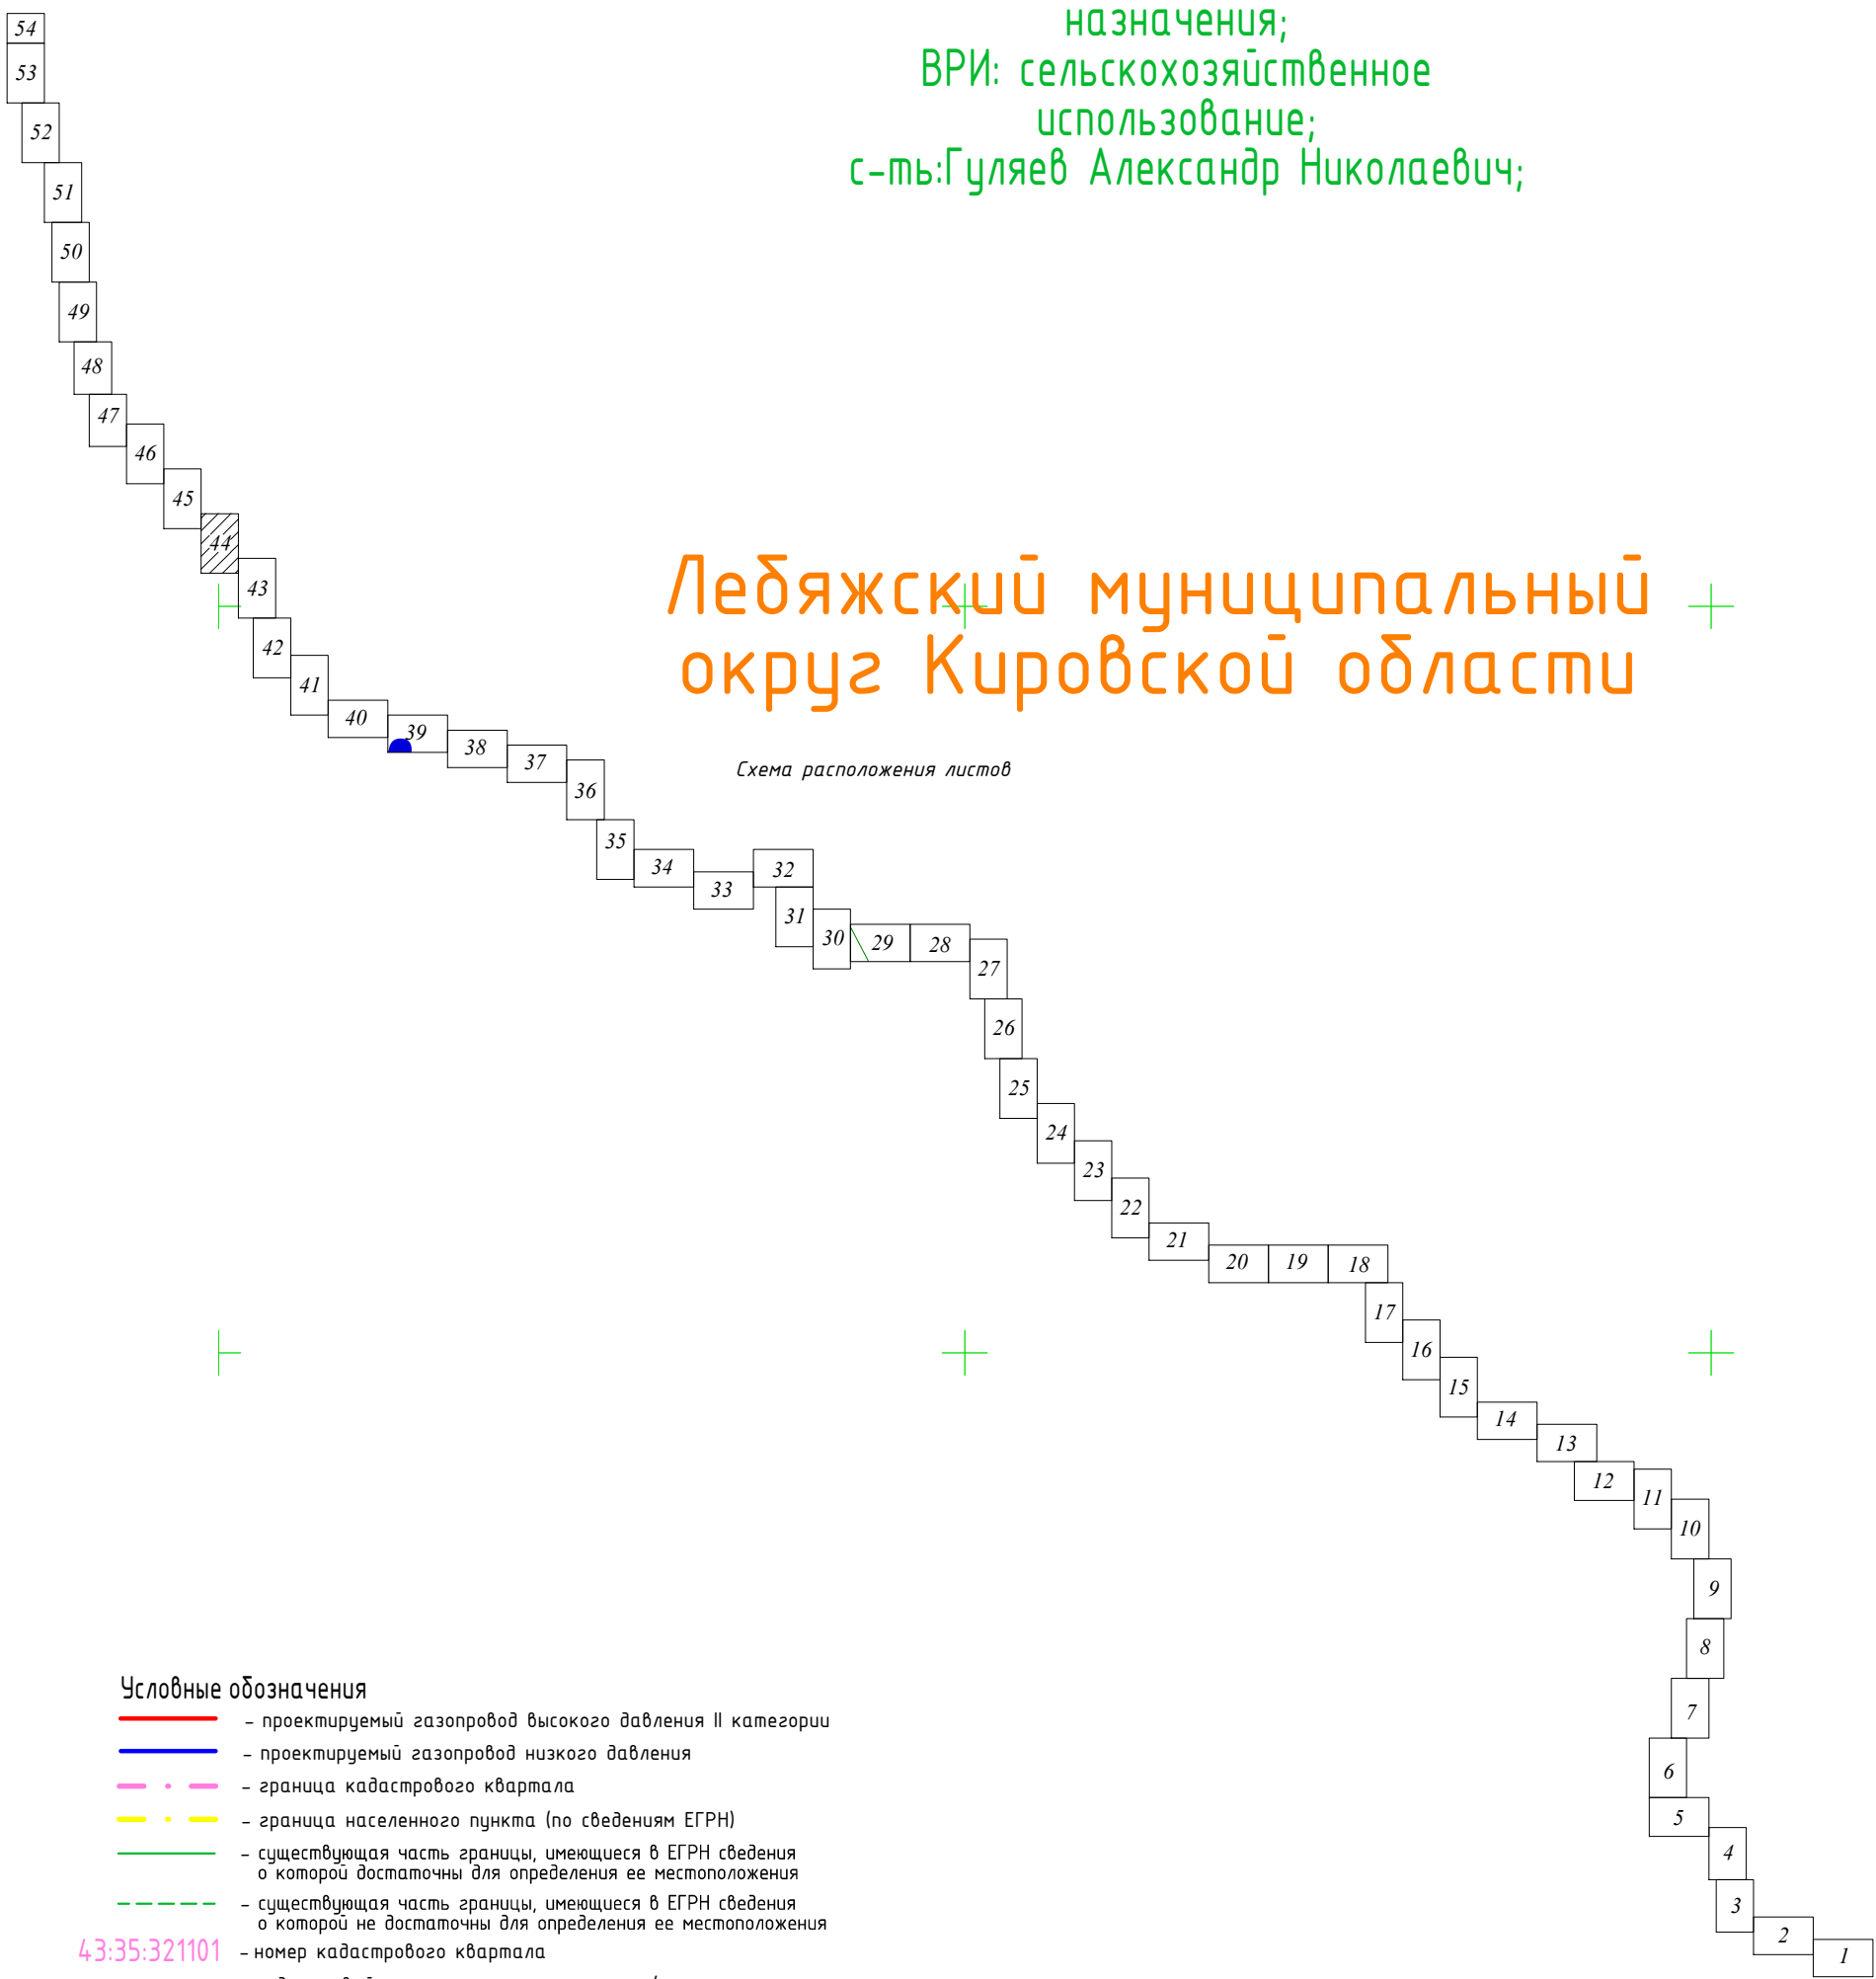

- Условные обозначения
- проектируемый газопровод высокого давления II категории
 - проектируемый газопровод низкого давления
 - граница кадастрового квартала
 - граница населенного пункта (по сведениям ЕГРН)
 - существующая часть границы, имеющаяся в ЕГРН сведения о которой достаточны для определения ее местоположения
 - существующая часть границы, имеющаяся в ЕГРН сведения о которой не достаточны для определения ее местоположения
 - номер кадастрового квартала
 - кадастровый номер земельного участка, (номер контура многоконтурного земельного участка)
 - проектные границы публичного сервитута, устанавливаемого на период строительства газопровода
 - проектные границы публичного сервитута, устанавливаемого на период эксплуатации газопровода (охранная зона газопровода)
 - зона с особыми условиями использования территории (ЗОУИТ)
 - обозначение частей земельных участков (земель) публичного сервитута, устанавливаемого на период строительства газопровода, их площади
 - обозначение частей земельных участков (земель) публичного сервитута, устанавливаемого на период эксплуатации газопровода, их площади
 - обозначение номера контура публичного сервитута, устанавливаемого на период строительства газопровода
 - местоположение границы лесного участка, необходимого для размещения линейного объекта: "Газопровод межпоселковый к пгт. Лебяжье Лебяжского муниципального округа Кировской области" (в соответствии с проектной документацией лесного участка)

Примечания:
1. Система координат МСК-43.
2. Система высот Балтийская 1977г.
3. Высота сечения рельефа 0.5 м.

					5300.001.П.0/0.1623-ПП02			
					Газопровод межпоселковый к пгт. Лебяжье Лебяжского муниципального округа Кировской области			
Изм.	Колуч	Лист № док	Подп.	Дата	Проект полосы отвода	Стадия	Лист	Листов
Разраб.		Чиренкова		01.12.24		П	44	
Проверил		Кушков		01.12.24				
ГИП		Тумина		01.12.24				
Н. контр.		Кушков		01.12.24	План трассы газопровода М1:1000	000 "ЦНИИ"		

						5300.001.П.0/0.1623-ПП02			
						Газопровод нежелезнодорожный к пгт. Лебяжьи Лебяжского муниципального округа Кировской области			
Изм.	Колуч	Лист	№ док	Подп.	Дата	Проект полосы отвода	Стадия	Лист	Листов
Разработ.	Чуренкова				01.12.24		П	45	
Проверил	Кушкоб				01.12.24				
ГИП	Тимина				01.12.24				
Н. контр.	Кушкоб				01.12.24	План трассы газопровода М:1000			000 "цикл"

43:15:440801

43:15:440801

43:15:000000:179,
земли лесного фонда;
ВРИ: заготовка древесины;
с-ть: Российская Федерация

43:15:000000:191
земли лесного фонда;
ВРИ: заготовка древесины;
с-ть: Российская Федерация


43:15:350501:154
земли сельскохозяйственного назначения;
ВРИ: сельскохозяйственное использование;
с-ть:Гуляев Александр Николаевич;

43:15:350501

- Условные обозначения
- проектируемый газопровод высокого давления II категории
 - проектируемый газопровод низкого давления
 - граница кадастрового квартала
 - граница населенного пункта (по сведениям ЕГРН)
 - существующая часть границы, имеющаяся в ЕГРН сведения о которой достаточны для определения ее местоположения
 - существующая часть границы, имеющаяся в ЕГРН сведения о которой не достаточны для определения ее местоположения
 - номер кадастрового квартала
 - кадастровый номер земельного участка, (номер контура многоконтурного земельного участка)
 - проектные границы публичного сервитута, устанавливаемого на период строительства газопровода
 - проектные границы публичного сервитута, устанавливаемого на период эксплуатации газопровода (охранная зона газопровода)
 - зона с особыми условиями использования территории (ЗОУИТ)
 - обозначение частей земельных участков (земель) публичного сервитута, устанавливаемого на период строительства газопровода, их площади
 - обозначение частей земельных участков (земель) публичного сервитута, устанавливаемого на период эксплуатации газопровода, их площади
 - обозначение номера контура публичного сервитута, устанавливаемого на период строительства газопровода
 - местоположение границы лесного участка, необходимого для размещения линейного объекта "Газопровод межпоселковый к пгт. Лебяжье Лебяжского муниципального округа Кировской области" (в соответствии с проектной документацией лесного участка)

Примечания:
1. Система координат МСК-43.
2. Система высот Балтийская 1977г.
3. Высота сечения рельефа 0,5 м.

5300.001.П.0/0.1623-ПП02					
Газопровод межпоселковый к пгт. Лебяжье Лебяжского муниципального округа Кировской области					
Изм.	Кол.уч.	Лист № док.	Подп.	Дата	Стадия
Разраб.	Чуренкова	01.12.24			Лист
Проверил	Кушков	01.12.24			Листов
ГИП	Тюмина	01.12.24			46
Н. контр.	Кушков	01.12.24			000 "ЦНИИ"
Проект полосы отвода					
План трассы газопровода М1:1000					

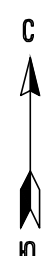


Каталог координат характерных точек границы публичного сервитута (на период эксплуатации)				Каталог координат характерных точек границы публичного сервитута (на период эксплуатации)				Каталог координат характерных точек границы публичного сервитута (на период эксплуатации)			
Система координат МСК-43				Система координат МСК-43				Система координат МСК-43			
Обозначения				Обозначения				Обозначения			
Координаты, м				Координаты, м				Координаты, м			
Х				Х				Х			
У				У				У			
1	449524.34	2189006.84	101	442603.42	2191469.20	201	437708.40	2189462.77			
2	449523.95	2189007.27	102	442483.83	2191530.00	202	437709.24	2189462.77			
3	449521.95	2189007.27	103	442484.44	2191530.70	203	437818.21	2189525.31			
4	449524.63	2189007.45	104	442500.55	2191603.00	204	437817.38	2189525.31			
5	449525.33	2189007.51	105	442500.55	2191603.00	205	437828.76	2189560.49			
6	449524.24	2189006.13	106	442055.49	2191855.64	206	437859.61	2189595.96			
7	449528.12	2189005.81	107	442061.13	2191866.41	207	437961.45	2189701.61			
8	449528.82	2189006.91	108	441956.53	2191944.45	208	437960.60	2189709.15			
9	449530.37	2189006.86	109	441955.92	2191943.66	209	438042.22	2189874.88			
10	449531.13	2189006.86	110	441952.29	2191943.17	210	438041.08	2189885.96			
11	449531.86	2189006.15	111	441951.20	2191971.21	211	438123.08	2189886.46			
12	449532.30	2189005.52	112	441951.67	2191972.10	212	438122.23	2189886.89			
13	449532.47	2189005.03	113	441776.38	2192045.77	213	438185.38	2189909.21			
14	449532.55	2189004.46	114	441775.91	2192044.89	214	438212.39	2189910.03			
15	449532.47	2189003.86	115	441742.83	2192235.75	215	437864.60	2189939.93			
16	449535.48	2189003.36	116	440847.26	2192503.68	216	437838.13	2189224.44			
17	449537.17	2189003.24	117	440819.07	2192522.84	217	437741.80	2189276.62			
18	449537.63	2189011.62	118	440833.63	2192523.68	218	437783.19	2189312.87			
19	449537.79	2189020.08	119	440605.37	2192669.37	219	437207.00	2189665.29			
20	449533.46	2189020.09	120	440590.47	2192715.84	220	437188.92	2189703.64			
21	449533.95	2189018.78	121	440590.82	2192715.17	221	437189.82	2189704.07			
22	449533.31	2189018.06	122	440466.71	2192802.77	222	437133.11	2189824.39			
23	449531.44	2189011.55	123	440376.65	2192876.90	223	437132.21	2189833.98			
24	449530.72	2189011.34	124	440389.41	2192871.15	224	437084.01	2189862.92			
25	449528.77	2189011.36	125	440333.57	2192933.05	225	437084.91	2189902.64			
26	449528.95	2189015.83	126	440333.43	2192933.05	226	437085.17	2189908.51			
27	449526.47	2189015.57	127	440333.13	2192951.50	227	437064.26	2189968.11			
28	449526.27	2189017.42	128	440172.60	2193174.74	228	437053.83	2189990.24			
29	449513.97	2189017.76	129	440173.48	2193175.10	229	437053.33	2189997.63			
30	449506.11	2189016.96	130	440084.94	2193288.73	230	437058.22	2189996.57			
31	449505.61	2189011.47	131	440086.11	2193288.73	231	437128.80	220012.62			
32	449505.61	2189011.47	132	440070.27	2193330.36	232	437127.62	220012.62			
33	449505.13	2189011.48	133	440075.15	2193462.45	233	437213.03	220028.41			
34	449504.15	2189015.15	134	440075.15	2193462.45	234	437225.41	220028.41			
35	449503.18	2189011.27	135	440075.32	2193474.44	235	437240.74	220060.45			
36	449502.23	2189011.03	136	440075.32	2193475.45	236	437227.57	220128.19			
37	449501.11	2189011.03	137	440075.94	2193520.35	237	437227.11	220128.19			
38	449500.42	2189010.26	138	440070.40	2193534.86	238	437285.75	220139.42			
39	449499.58	2189009.75	139	440071.46	2193535.11	239	437005.30	220161.93			
40	449498.80	2189009.16	140	440001.09	2193715.96	240	437005.63	220161.93			
41	449498.08	2189008.50	141	440001.02	2193744.71	241	436988.50	220163.74			
42	449497.42	2189007.77	142	439956.66	2193744.71	242	436987.88	220163.74			
43	449496.84	2189006.97	143	439957.03	2193744.71	243	436984.82	220169.94			
44	449496.35	2189006.13	144	439774.57	2193712.68	244	436982.01	220190.15			
45	449495.89	2189005.24	145	439774.57	2193712.68	245	436981.27	220190.15			
46	449495.61	2189004.31	146	439761.90	2193748.80	246	436981.80	220212.98			
47	449495.38	2189003.36	147	439761.43	2193748.80	247	436981.06	220212.98			
48	449495.24	2189002.39	148	439760.29	2193748.80	248	436980.39	220212.98			
49	449495.17	2189001.62	149	439760.55	2193748.80	249	436980.13	220212.98			
50	449494.72	2189000.15	150	439760.58	2193748.80	250	436979.62	220212.98			
51	449494.22	2189999.84	151	439760.58	2193748.80	251	436979.62	220212.98			
52	449493.58	2189998.35	152	439761.08	2193748.80	252	436979.62	220212.98			
53	449493.11	2189997.85	153	439761.08	2193748.80	253	436979.62	220212.98			
54	449492.40	2189996.88	154	439761.08	2193748.80	254	436979.62	220212.98			
55	449491.66	2189996.85	155	439761.08	2193748.80	255	436979.62	220212.98			
56	449491.06	2189996.85	156	439761.08	2193748.80	256	436979.62	220212.98			
57	449490.52	2189996.85	157	439761.08	2193748.80	257	436979.62	220212.98			
58	449489.97	2189996.85	158	439761.08	2193748.80	258	436979.62	220212.98			
59	449489.49	2189996.85	159	439761.08	2193748.80	259	436979.62	220212.98			
60	449488.97	2189996.85	160	439761.08	2193748.80	260	436979.62	220212.98			
61	449488.49	2189996.85	161	439761.08	2193748.80	261	436979.62	220212.98			
62	449487.97	2189996.85	162	439761.08	2193748.80	262	436979.62	220212.98			
63	449487.49	2189996.85	163	439761.08	2193748.80	263	436979.62	220212.98			
64	449486.97	2189996.85	164	439761.08	2193748.80	264	436979.62	220212.98			
65	449486.49	2189996.85	165	439761.08	2193748.80	265	436979.62	220212.98			
66	449485.97	2189996.85	166	439761.08	2193748.80	266	436979.62	220212.98			
67	449485.49	2189996.85	167	439761.08	2193748.80	267	436979.62	220212.98			
68	449484.97	2189996.85	168	439761.08	2193748.80	268	436979.62	220212.98			
69	449484.49	2189996.85	169	439761.08	2193748.80	269	436979.62	220212.98			
70	449483.97	2189996.85	170	439761.08	2193748.80	270	436979.62	220212.98			
71	449483.49	2189996.85	171	439761.08	2193748.80	271	436979.62	220212.98			
94	449471.97	2189996.85	194	439761.08	2193748.80	294	436979.62	220212.98			



Лебяжский муниципальный округ Кировской области

43:15:000000:179,
земли лесного фонда;
ВРИ: заготовка древесины;
с-ть: Российская Федерация
аренда: ООО "Богородское"


43:15:440801

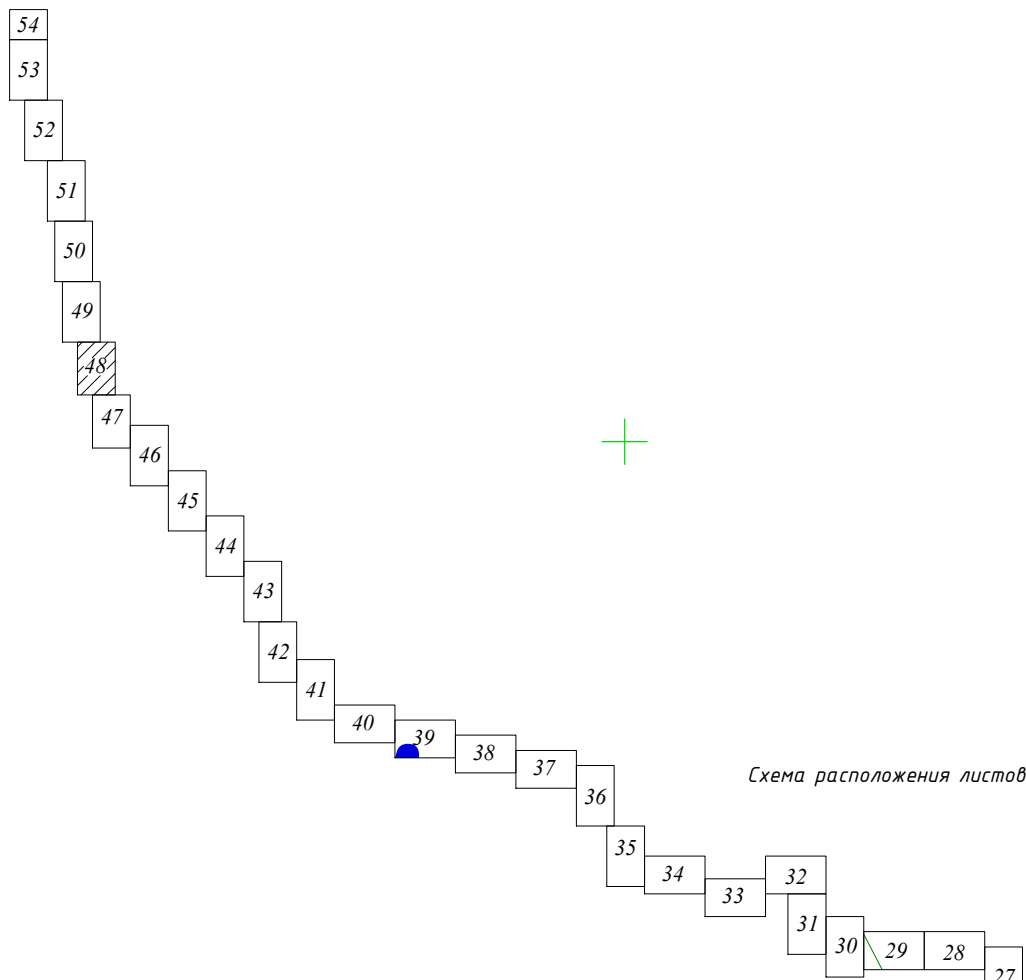

- Условные обозначения**
- проектируемый газопровод высокого давления II категории
 - проектируемый газопровод низкого давления
 - граница кадастрового квартала
 - граница населенного пункта (по сведениям ЕГРН)
 - существующая часть границы, имеющаяся в ЕГРН сведения о которой достаточны для определения ее местоположения
 - существующая часть границы, имеющаяся в ЕГРН сведения о которой не достаточны для определения ее местоположения
 - номер кадастрового квартала
 - кадастровый номер земельного участка, (номер контура неоконченного земельного участка)
 - проектные границы публичного сервитута, устанавливаемого на период строительства газопровода
 - проектные границы публичного сервитута, устанавливаемого на период эксплуатации газопровода (охранная зона газопровода)
 - зона с особыми условиями использования территории (ЗОУИТ)
 - обозначение частей земельных участков (земель) публичного сервитута, устанавливаемого на период строительства газопровода, их площади
 - обозначение частей земельных участков (земель) публичного сервитута, устанавливаемого на период эксплуатации газопровода, их площади
 - обозначение номера контура публичного сервитута, устанавливаемого на период строительства газопровода
 - местоположение границ лесного участка, необходимого для размещения линейного объекта "Газопровод межпоселковый к пгт. Лебяжье Лебяжского муниципального округа Кировской области" (в соответствии с проектной документацией лесного участка)


Примечания:
1. Система координат МСК-43.
2. Система высот Балтийская 1977г.
3. Высота сечения рельефа 0,5 м.

					5300.001.П.0/0.1623-ПП02			
					Газопровод межпоселковый к пгт. Лебяжье Лебяжского муниципального округа Кировской области			
Изм.	Колуч	Лист № док	Подп.	Дата	Проект полосы отвода	Стадия	Лист	Листов
Разраб.	Черенкова			01.12.24		П	48	000 "ЦНИИ"
Проверил	Кушков			01.12.24				
ГИП	Тучина			01.12.24				
Н. контр.	Кушков			01.12.24	План трассы газопровода М1:1000			

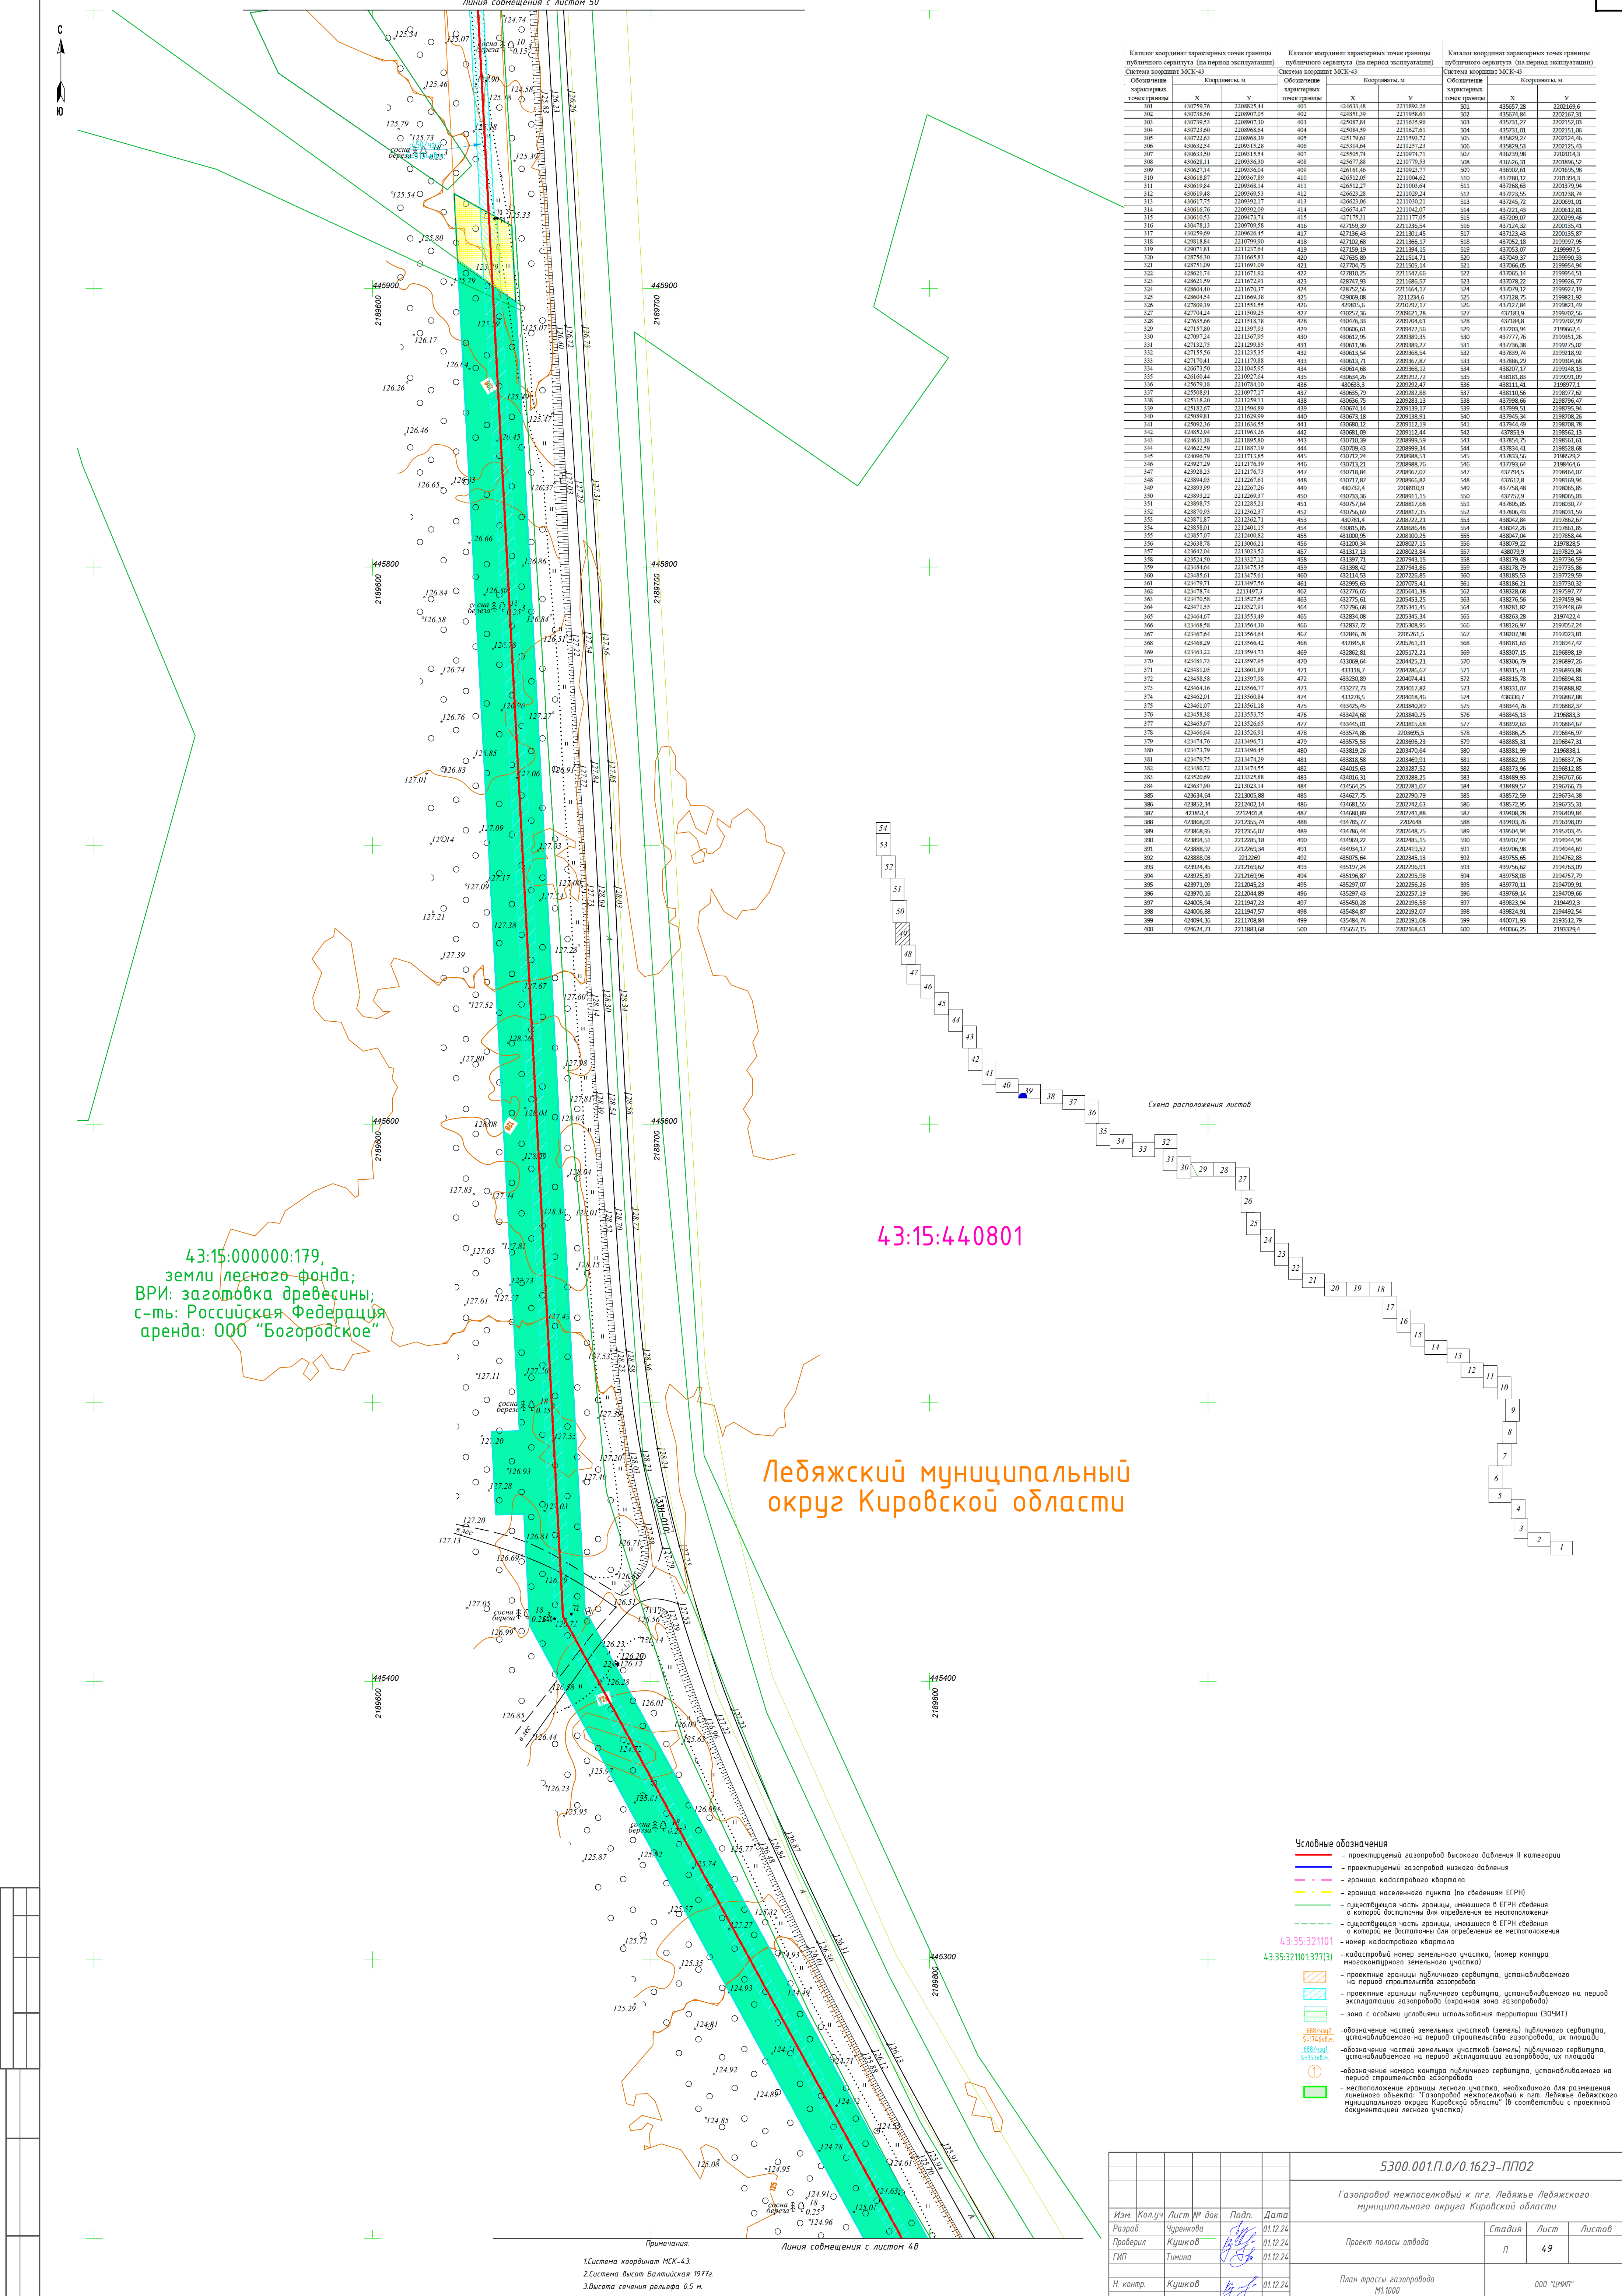

Каталог координат характерных точек границы публичного сервитута (на период эксплуатации)			Каталог координат характерных точек границы публичного сервитута (на период эксплуатации)			Каталог координат характерных точек границы публичного сервитута (на период эксплуатации)		
Обозначение характерных точек границы	Координаты, м		Обозначение характерных точек границы	Координаты, м		Обозначение характерных точек границы	Координаты, м	
	X	Y		X	Y		X	Y
301	430759.76	220825.44	401	424633.48	221189.25	501	435627.28	220246.63
302	430735.56	220807.01	402	424633.39	221189.61	502	435627.31	220246.61
303	430739.53	220807.30	403	425087.84	221185.96	503	435741.27	220252.03
304	430723.60	220808.64	404	425084.59	221167.61	504	435723.01	220251.06
305	430723.63	220808.64	405	425179.63	221159.71	505	435723.01	220251.06
306	430632.54	220931.52	406	425114.64	221127.23	506	435829.53	220235.43
307	430632.54	220931.52	407	425077.58	221079.53	507	435829.53	220235.43
308	430632.54	220931.52	408	425077.58	221079.53	508	435829.53	220235.43
309	430627.14	220931.52	409	425077.58	221079.53	509	435829.53	220235.43
310	430632.54	220931.52	410	425077.58	221079.53	510	435829.53	220235.43
311	430632.54	220931.52	411	425077.58	221079.53	511	435829.53	220235.43
312	430632.54	220931.52	412	425077.58	221079.53	512	435829.53	220235.43
					Газопровод нежелезнодорожный к пгт. Лебяжье Лебяжского муниципального округа Кировской области			
Изм.	Кол.ч.	Лист № док.	Подп.	Дата	Проект полосы отвода	Стадия	Лист	Листов
Разраб.		Чуренкова		01.12.24		п	49	
Проверил		Кушов		01.12.24				
ГИП		Тюмина		01.12.24				
И. контр.		Кушов		01.12.24	План трассы газопровода М1:1000	000 "ЧИТ"		

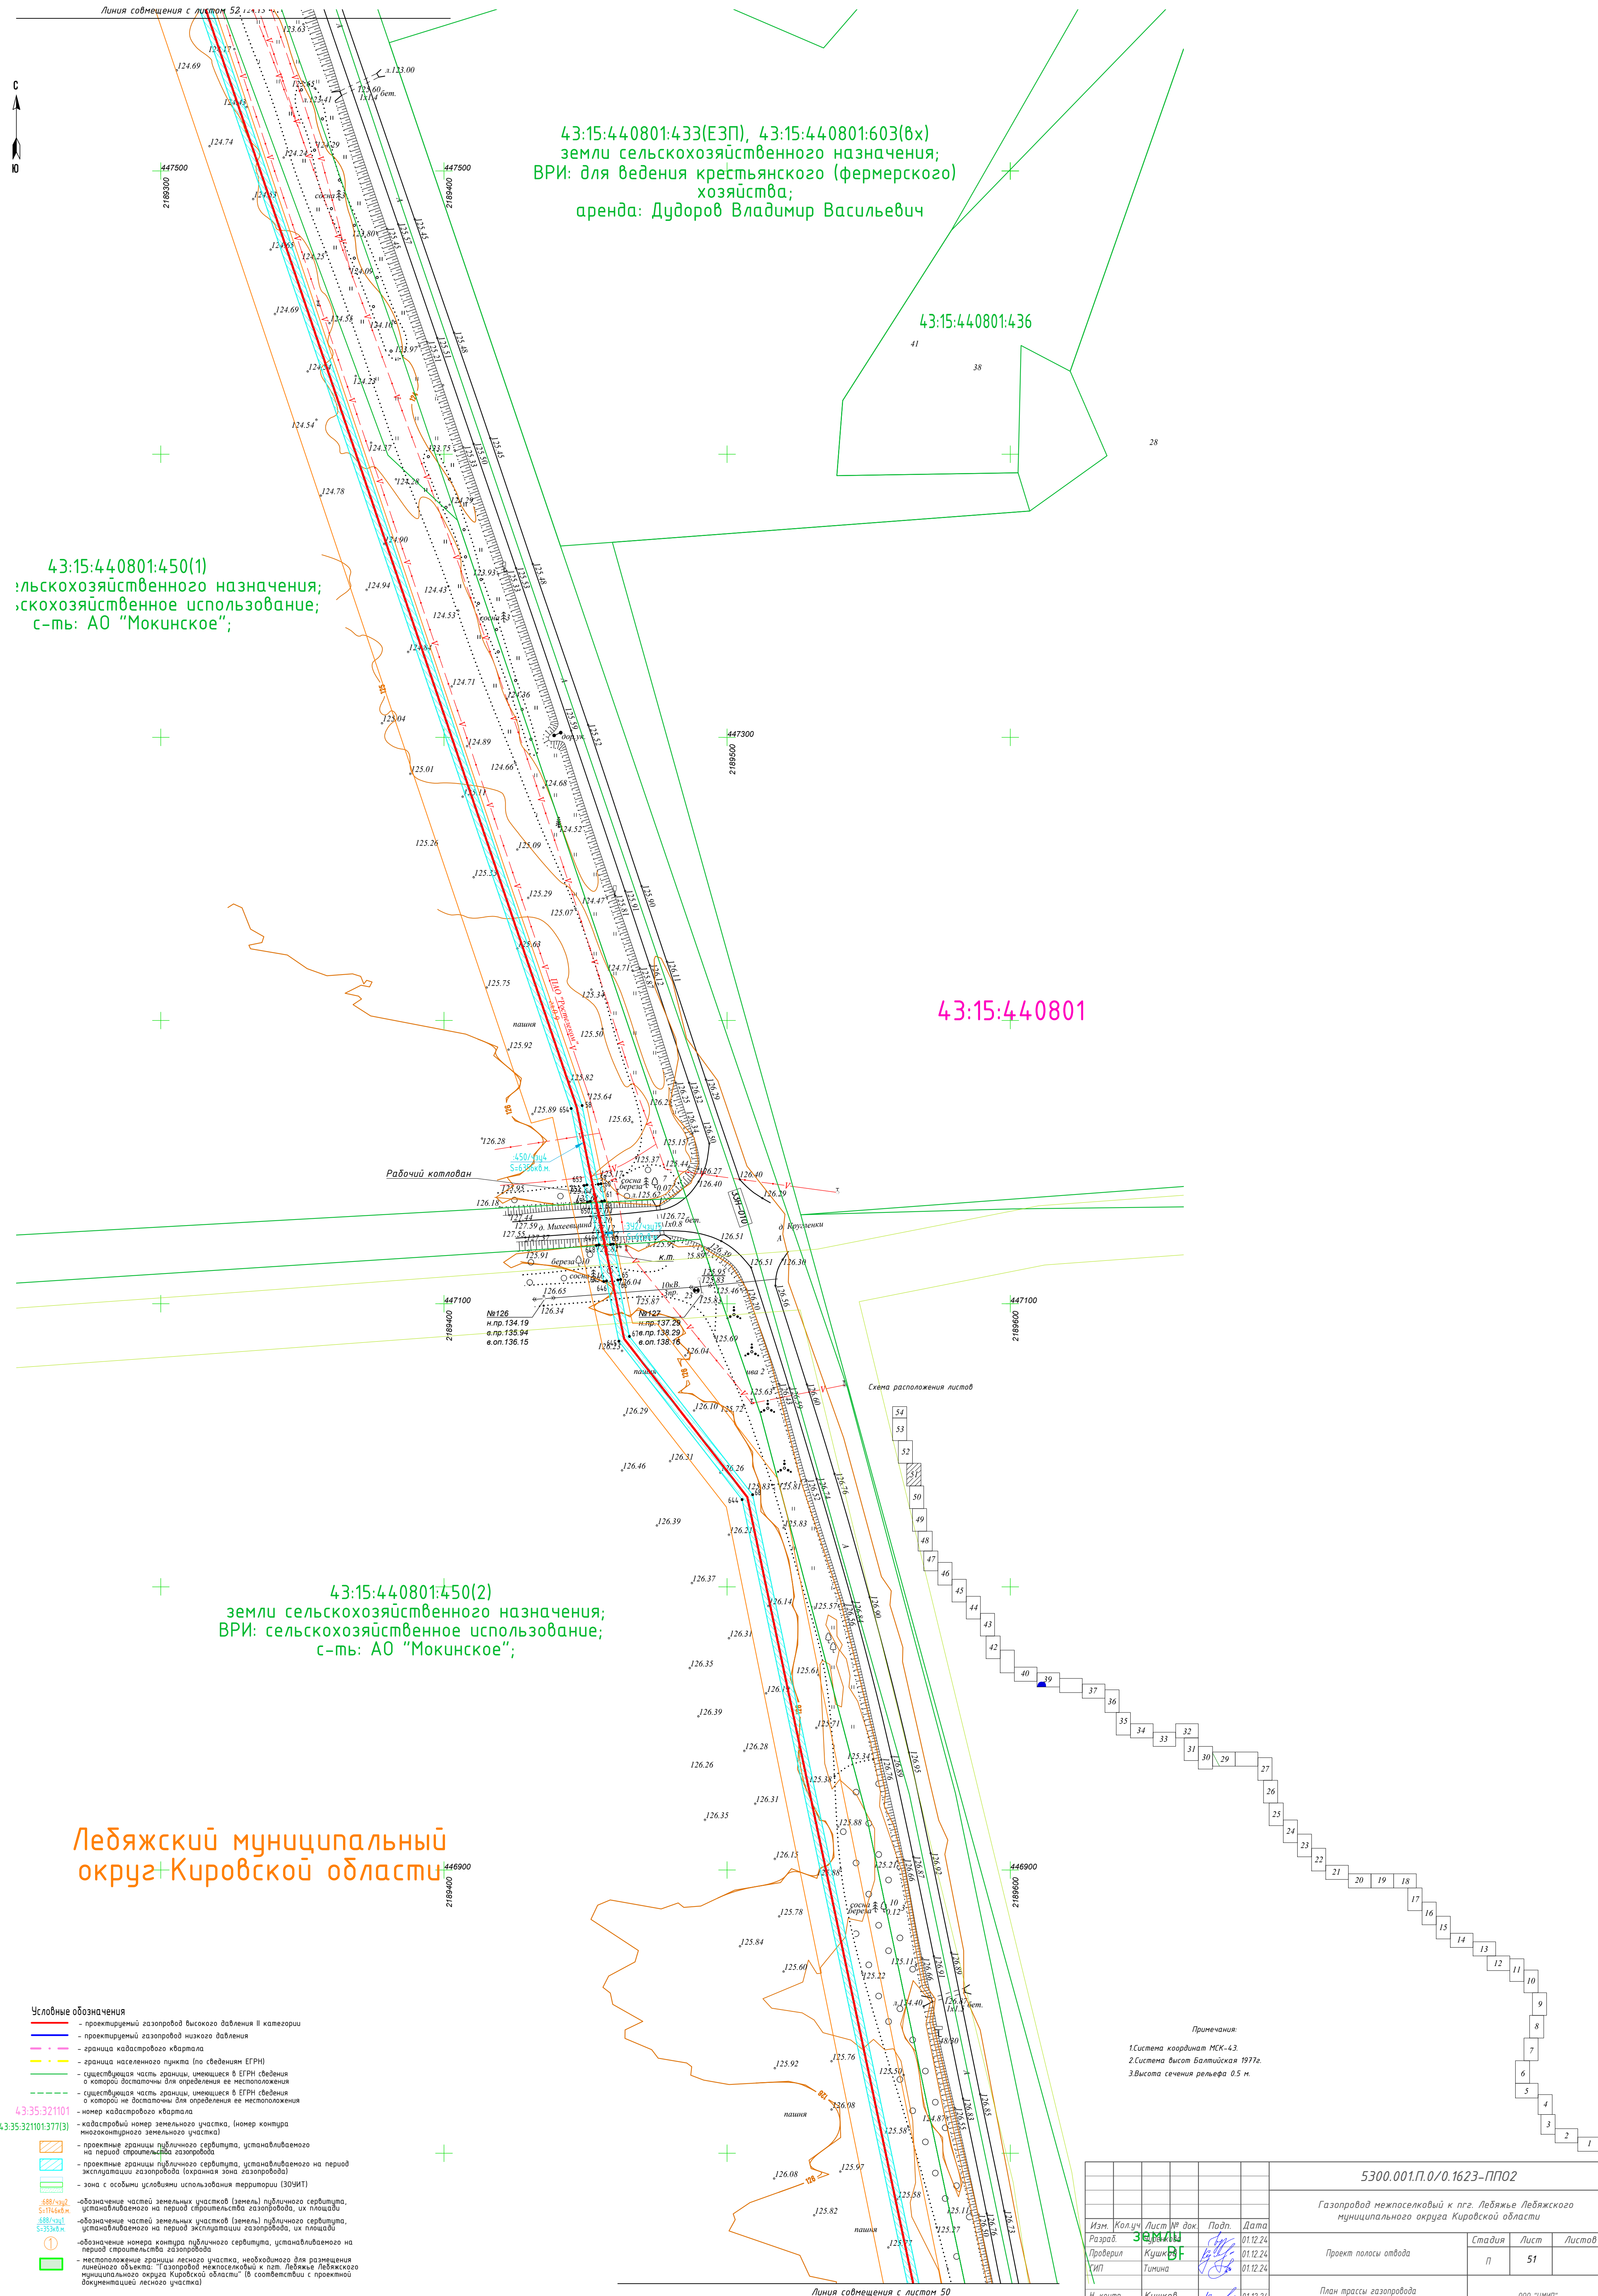

43:15:440801:433(ЕЗП), 43:15:440801:603(6х)
земли сельскохозяйственного назначения;
ВРИ: для ведения крестьянского (фермерского)
хозяйства;
аренда: Дудоров Владимир Васильевич

43:15:440801:450(1)
сельскохозяйственного назначения;
сельскохозяйственное использование;
с-ть: АО "Мокинское";

43:15:440801:436

43:15:440801

43:15:440801:450(2)
земли сельскохозяйственного назначения;
ВРИ: сельскохозяйственное использование;
с-ть: АО "Мокинское";

Лебяжский муниципальный
округ Кировской области

- Условные обозначения
- проектируемый газопровод высокого давления II категории
 - проектируемый газопровод низкого давления
 - граница кадастрового квартала
 - граница населенного пункта (по сведениям ЕПРН)
 - существующая часть границы, имеющаяся в ЕПРН (сведения о которой достаточны для определения ее местоположения)
 - существующая часть границы, имеющаяся в ЕПРН (сведения о которой не достаточны для определения ее местоположения)
 - номер кадастрового квартала
 - кадастровый номер земельного участка, (номер контура многоконтурного земельного участка)
 - проектные границы публичного сервитута, устанавливаемого на период строительства газопровода
 - проектные границы публичного сервитута, устанавливаемого на период эксплуатации газопровода (охранная зона газопровода)
 - зона с особыми условиями использования территории (ЗООИТ)
 - обозначение частей земельных участков (земель) публичного сервитута, устанавливаемого на период строительства газопровода, их площади
 - обозначение частей земельных участков (земель) публичного сервитута, устанавливаемого на период эксплуатации газопровода, их площади
 - обозначение номера контура публичного сервитута, устанавливаемого на период строительства газопровода
 - местоположение границы лесного участка, необходимого для размещения линейного объекта "Газопровод межпоселковый к пгт. Лебяжье Лебяжского муниципального округа Кировской области" (в соответствии с проектной документацией лесного участка)

Примечания:
1. Система координат МСК-43.
2. Система высот Балтийская 1977г.
3. Высота сечения рельефа 0.5 м.

					5300.001.П.0/0.1623-ПП02			
					Газопровод межпоселковый к пгт. Лебяжье Лебяжского муниципального округа Кировской области			
Изм.	Калуч	Лист № док.	Подп.	Дата	Проект полосы отвода	Стадия	Лист	Листов
Разраб.	Кушн	В		01.12.24		П	51	
Проверил	Кушн	В		01.12.24				
ГИП	Тимина			01.12.24				
Н. контр.	Кушн	В		01.12.24	План трассы газопровода М:1000			



Лебяжский муниципальный округ Кировской области

43:15:440801:450(1)
земли сельскохозяйственного назначения;
ВРИ: сельскохозяйственное использование;
с-ть: АО "Мокинское";

Схема расположения листов

Условные обозначения

- проектируемый газопровод высокого давления II категории
- проектируемый газопровод низкого давления
- граница кадастрового квартала
- граница населенного пункта (по сведениям ЕГРН)
- существующая часть границы, имеющаяся в ЕГРН сведения о которой достаточны для определения ее местоположения
- существующая часть границы, имеющаяся в ЕГРН сведения о которой не достаточны для определения ее местоположения
- номер кадастрового квартала
- кадастровый номер земельного участка, (номер контура многоконтурного земельного участка)
- проектные границы публичного сервитута, устанавливаемого на период строительства газопровода
- проектные границы публичного сервитута, устанавливаемого на период эксплуатации газопровода (охранная зона газопровода)
- зона с особыми условиями использования территории (ЗОУИТ)
- обозначение частей земельных участков (земель) публичного сервитута, устанавливаемого на период строительства газопровода, их площади
- обозначение частей земельных участков (земель) публичного сервитута, устанавливаемого на период эксплуатации газопровода, их площади
- обозначение номера контура публичного сервитута, устанавливаемого на период строительства газопровода
- местоположение границы лесного участка, необходимого для размещения линейного объекта "Газопровод межпоселковый к пгт. Лебяжье Лебяжского муниципального округа Кировской области" (в соответствии с проектной документацией лесного участка)

Примечания:
1. Система координат МСК-43.
2. Система высот Балтийская 1977г.
3. Высота сечения рельефа 0.5 м.

5300.001.П.0/0.1623-ПП02									
Газопровод межпоселковый к пгт. Лебяжье Лебяжского муниципального округа Кировской области									
Изм.	Кол.	Лист	№ док.	Подп.	Дата	Проект полосы отвода	Стадия	Лист	Листов
Разраб.		Чиренкова			01.12.24		П	51	
Проверил		Кушкова			01.12.24				
Инж.		Тимова			01.12.24	План трассы газопровода М1:1000	000 "ЧИТ"		
Н. контр.		Кушкова			01.12.24				



Линия совмещения с листом 54

с-ть: МО Лебяжский муниципальный округ
Кировской области

1:455
ного назначения;
ое использование;
андр Николаевич

43:15:440801:450(3)
земли сельскохозяйственного назначения;
ВРИ: сельскохозяйственное использование;
с-ть: АО "Мокинское";

Лебяжский муниципальный округ
Кировской области

43:15:440801:450(4)
земли сельскохозяйственного назначения;
ВРИ: сельскохозяйственное использование;
с-ть: АО "Мокинское";

43:15:440801:450(1)
земли сельскохозяйственного назначения;
ВРИ: сельскохозяйственное использование;
с-ть: АО "Мокинское";

Условные обозначения

- проектируемый газопровод высокого давления II категории
- проектируемый газопровод низкого давления
- граница кадастрового квартала
- граница населенного пункта (по сведениям ЕГРН)
- существующая часть границы, имеющаяся в ЕГРН сведения о которой достаточны для определения ее местоположения
- существующая часть границы, имеющаяся в ЕГРН сведения о которой не достаточны для определения ее местоположения
- номер кадастрового квартала
- кадастровый номер земельного участка, (номер контура многоквартирного земельного участка)

43:35:32101


43:35:32101:377(3)

- проектные границы публичного сервитута, устанавливаемого на период строительства газопровода
- проектные границы публичного сервитута, устанавливаемого на период эксплуатации газопровода (охранная зона газопровода)
- зона с особыми условиями использования территории (ЗОУИТ)
- обозначение частей земельных участков (земель) публичного сервитута, устанавливаемого на период строительства газопровода, их площади
- обозначение частей земельных участков (земель) публичного сервитута, устанавливаемого на период эксплуатации газопровода, их площади
- обозначение номера контура публичного сервитута, устанавливаемого на период строительства газопровода
- местоположение границы лесного участка, необходимого для размещения линейного объекта: "Газопровод межпоселковый к пгт. Лебяжье Лебяжского муниципального округа Кировской области" (в соответствии с проектной документацией лесного участка)

Примечания:


1. Система координат МСК-43.
2. Система высот Балтийская 1977г.
3. Высота сечения рельефа 0.5 м.

5300.001.П.0/0.1623-ППО2					
Газопровод межпоселковый к пгт. Лебяжье Лебяжского муниципального округа Кировской области					
Изм.	Колуч	Лист № док	Дата	Стадия	Лист
Разраб.	Чуренкова	1/8	01.12.24	П	53
Проверил	Кушкова	1/9	01.12.24		
ГИП	Тюмина	1/10	01.12.24		
Н. контр.	Кушкова	1/11	01.12.24		
Проект полосы отвода				000 "цмг"	
План трассы газопровода М1:1000					

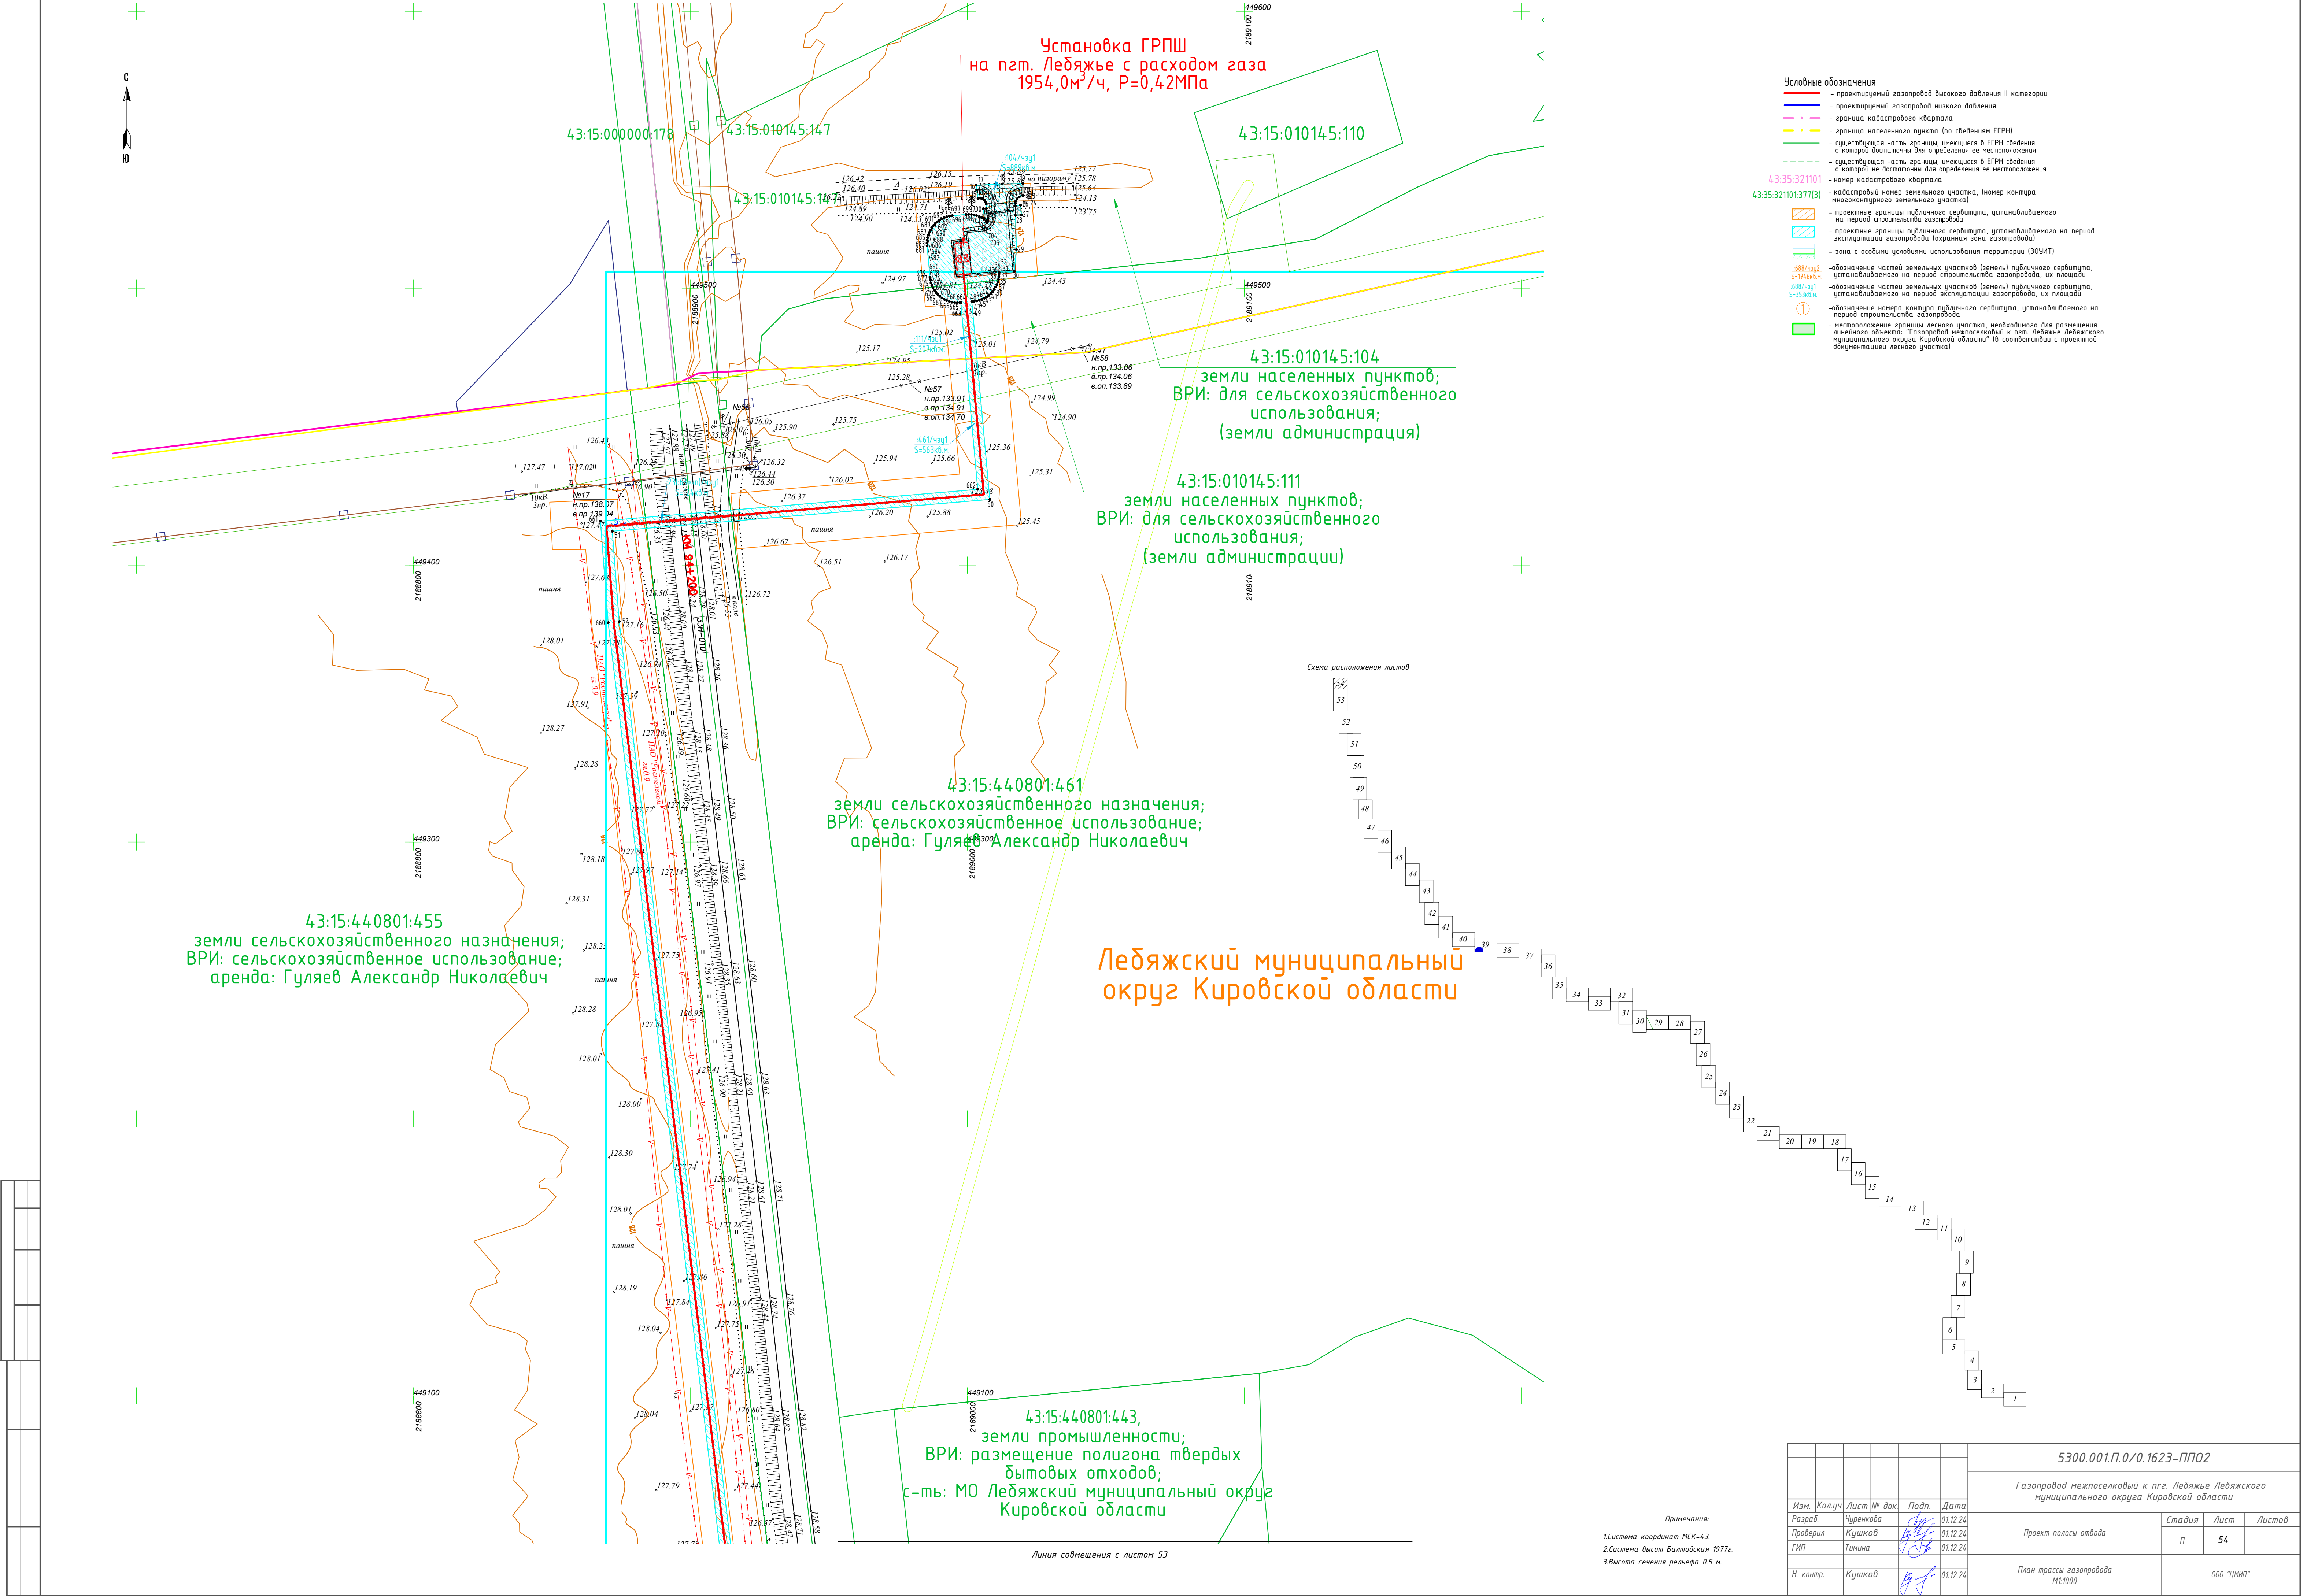

- Условные обозначения**
- проектируемый газопровод высокого давления II категории
 - проектируемый газопровод низкого давления
 - граница кадастрового квартала
 - граница населенного пункта (по сведениям ЕГРН)
 - существующая часть границы, имеющаяся в ЕГРН сведения о которой достаточны для определения ее местоположения
 - существующая часть границы, имеющаяся в ЕГРН сведения о которой не достаточны для определения ее местоположения
 - номер кадастрового квартала
 - кадастровый номер земельного участка, (номер контура многоконтурного земельного участка)
 - проектные границы публичного сервитута, устанавливаемого на период строительства газопровода
 - проектные границы публичного сервитута, устанавливаемого на период эксплуатации газопровода (охранная зона газопровода)
 - зона с особыми условиями использования территории (ЗОУИТ)
 - обозначение частей земельных участков (земель) публичного сервитута, устанавливаемого на период строительства газопровода, их площади
 - обозначение частей земельных участков (земель) публичного сервитута, устанавливаемого на период эксплуатации газопровода, их площади
 - обозначение номера контура публичного сервитута, устанавливаемого на период строительства газопровода
 - местоположение границы лесного участка, необходимого для размещения линейного объекта "Газопровод межпоселковый к пгт. Лебяжье Лебяжского муниципального округа Кировской области" (в соответствии с проектной документацией лесного участка)

Схема расположения листов

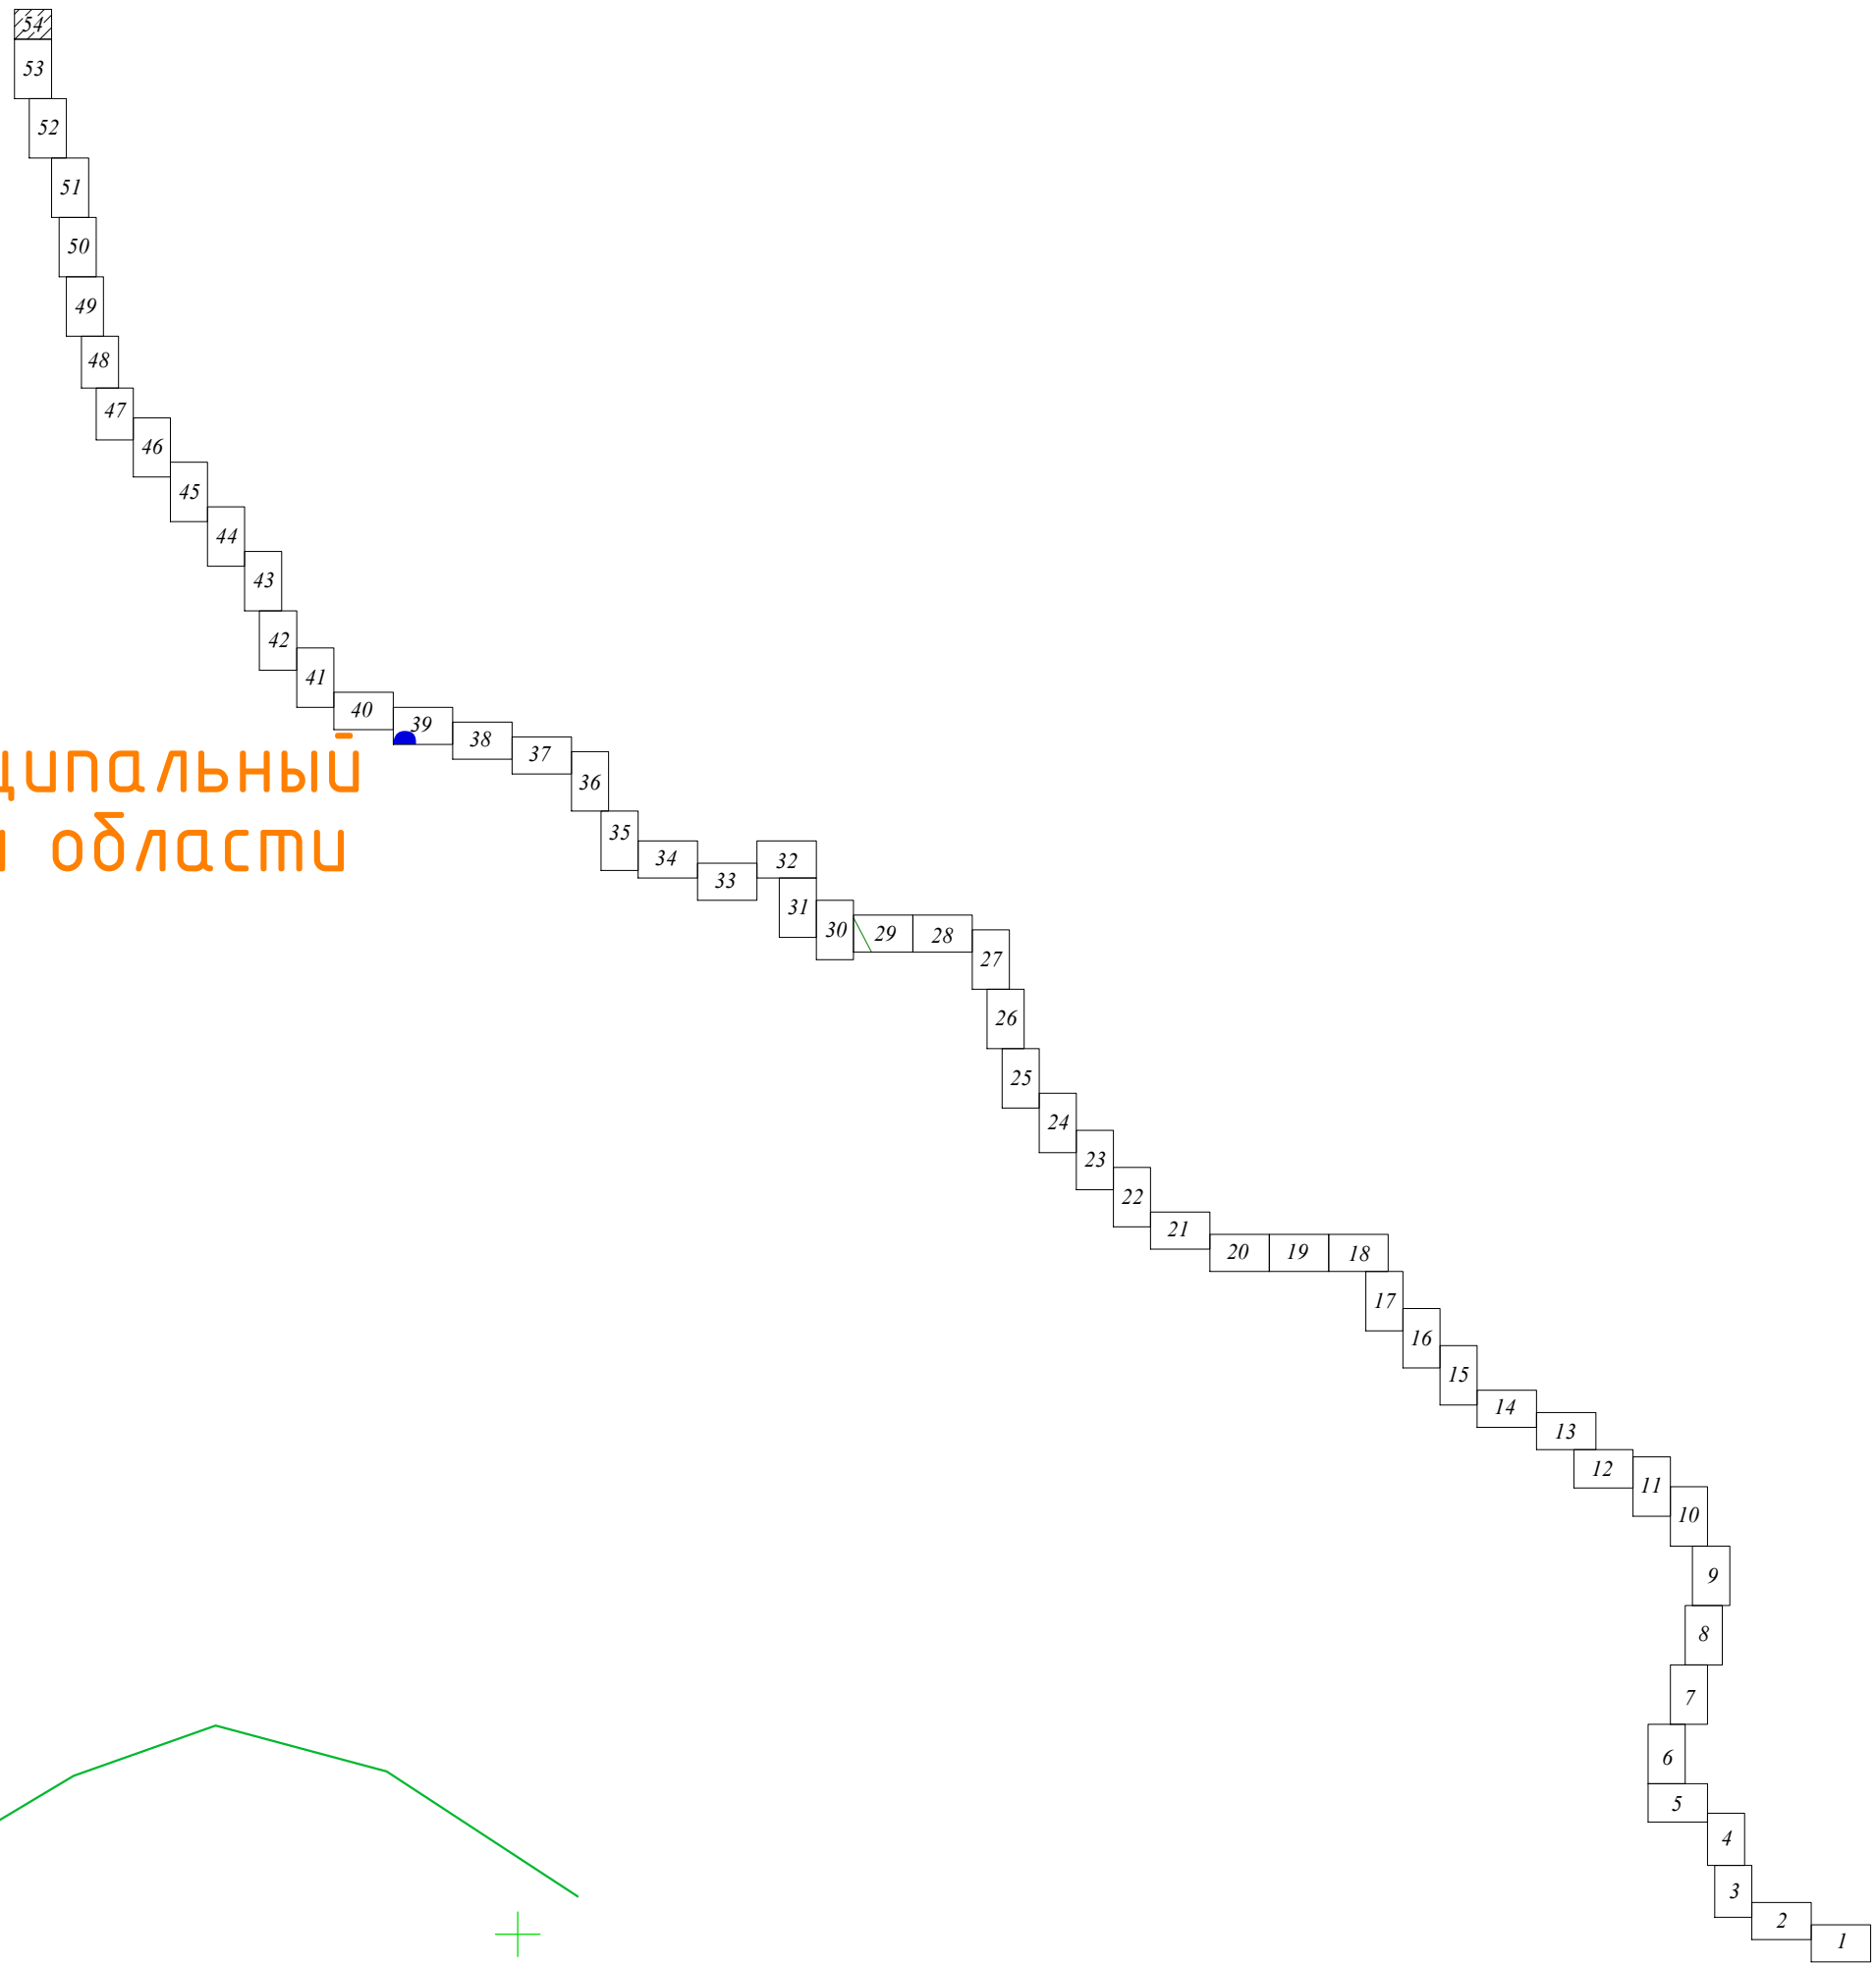

Примечания:
1. Система координат МСК-43.
2. Система высот Балтийская 1977г.
3. Высота сечения рельефа 0,5 м.

5300.001.П.0/0.1623-ПП02					
Газопровод межпоселковый к пгт. Лебяжье Лебяжского муниципального округа Кировской области					
Изм. Колуч	Лист № док	Подп.	Дата	Стадия	Лист
Разраб.	Чуренкова		01.12.24	Проект полосы отвода	54
Проверил	Кушкова		01.12.24		
ГИП	Тимина		01.12.24	План трассы газопровода М1:1000	000 "ЦИМТ"
Н. контр.	Кушкова		01.12.24		